


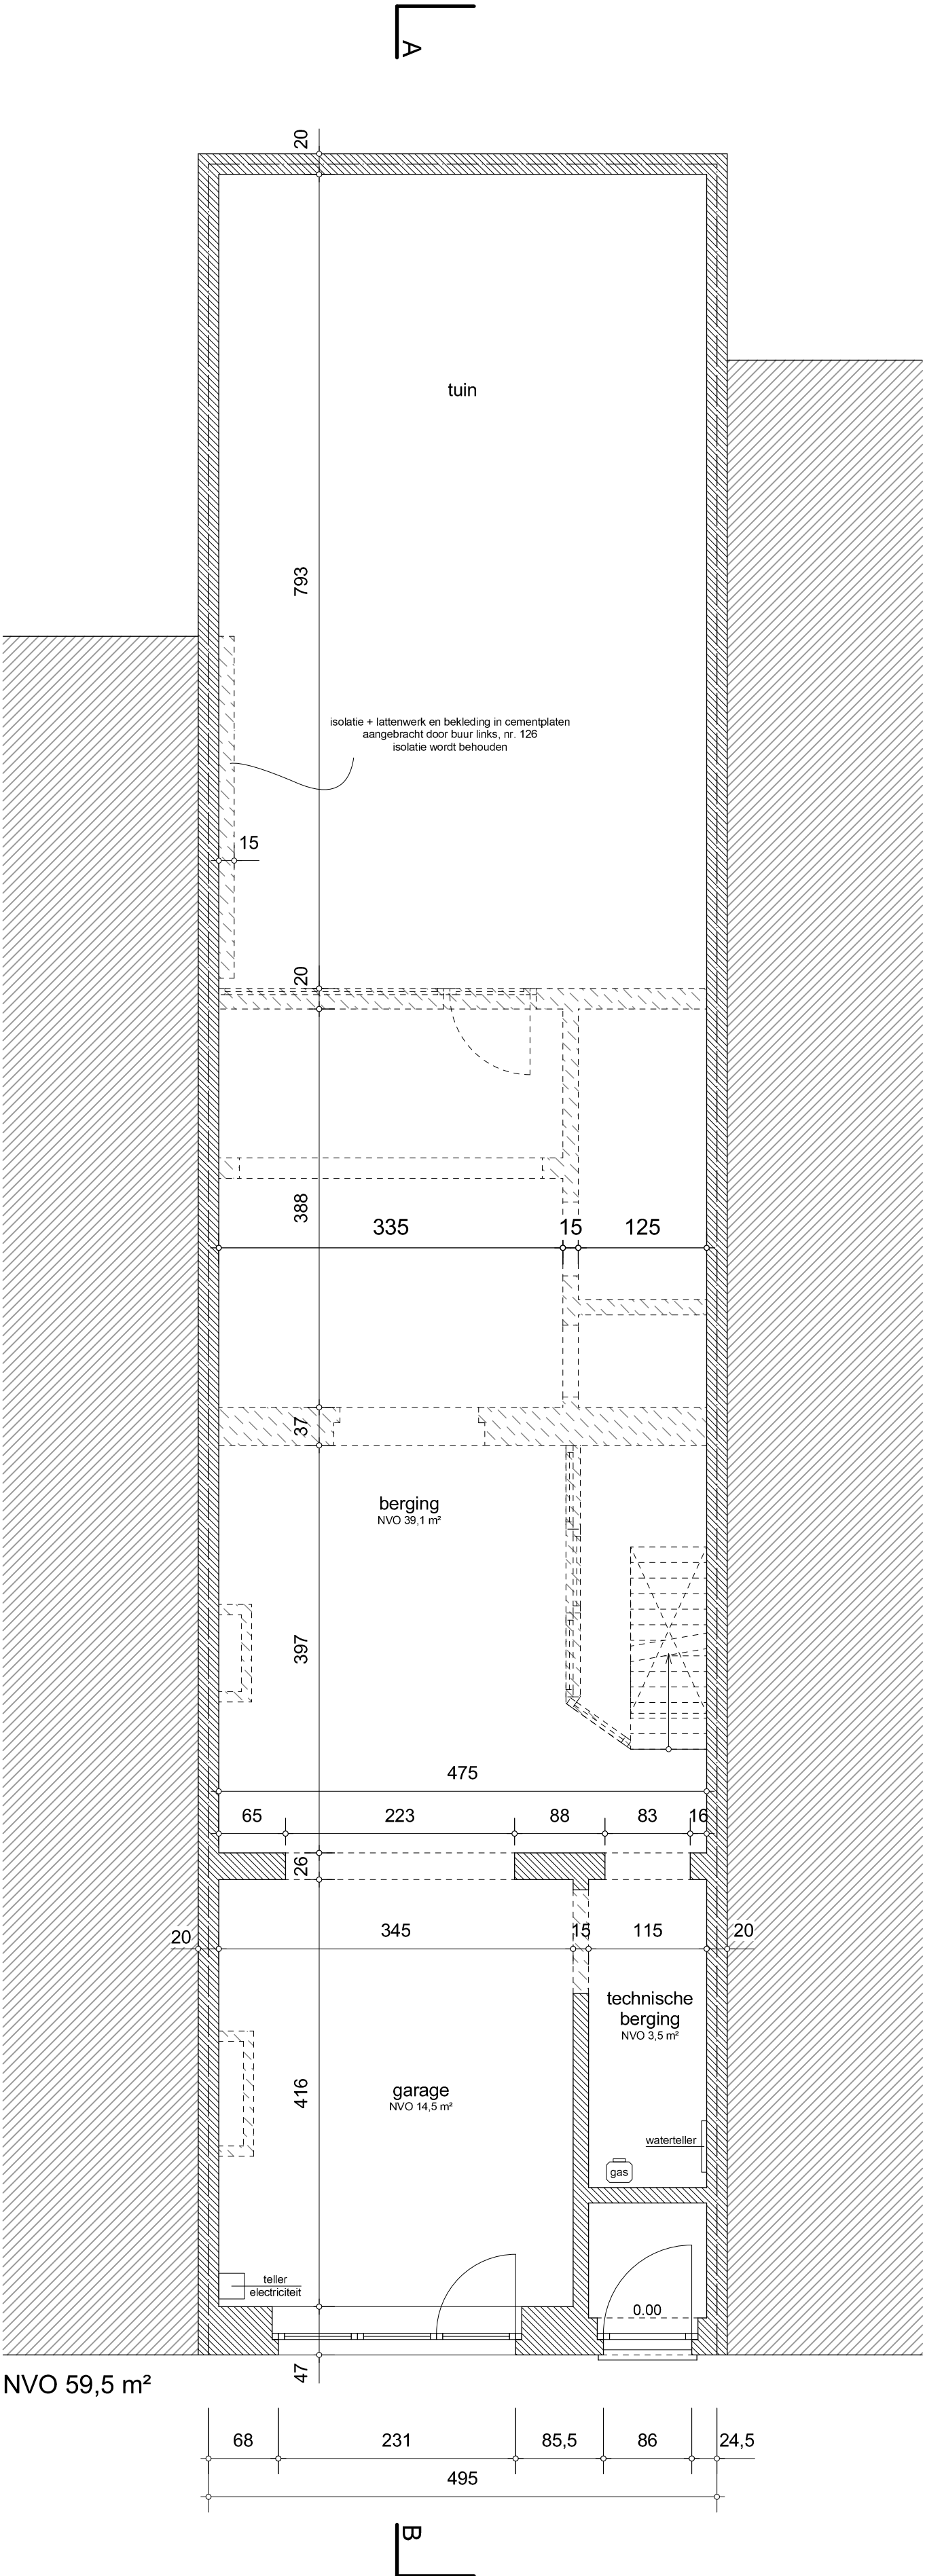

GRONDPLAN NIVO 0 BESTAANDE TOESTAND schaal 1/50

