


A

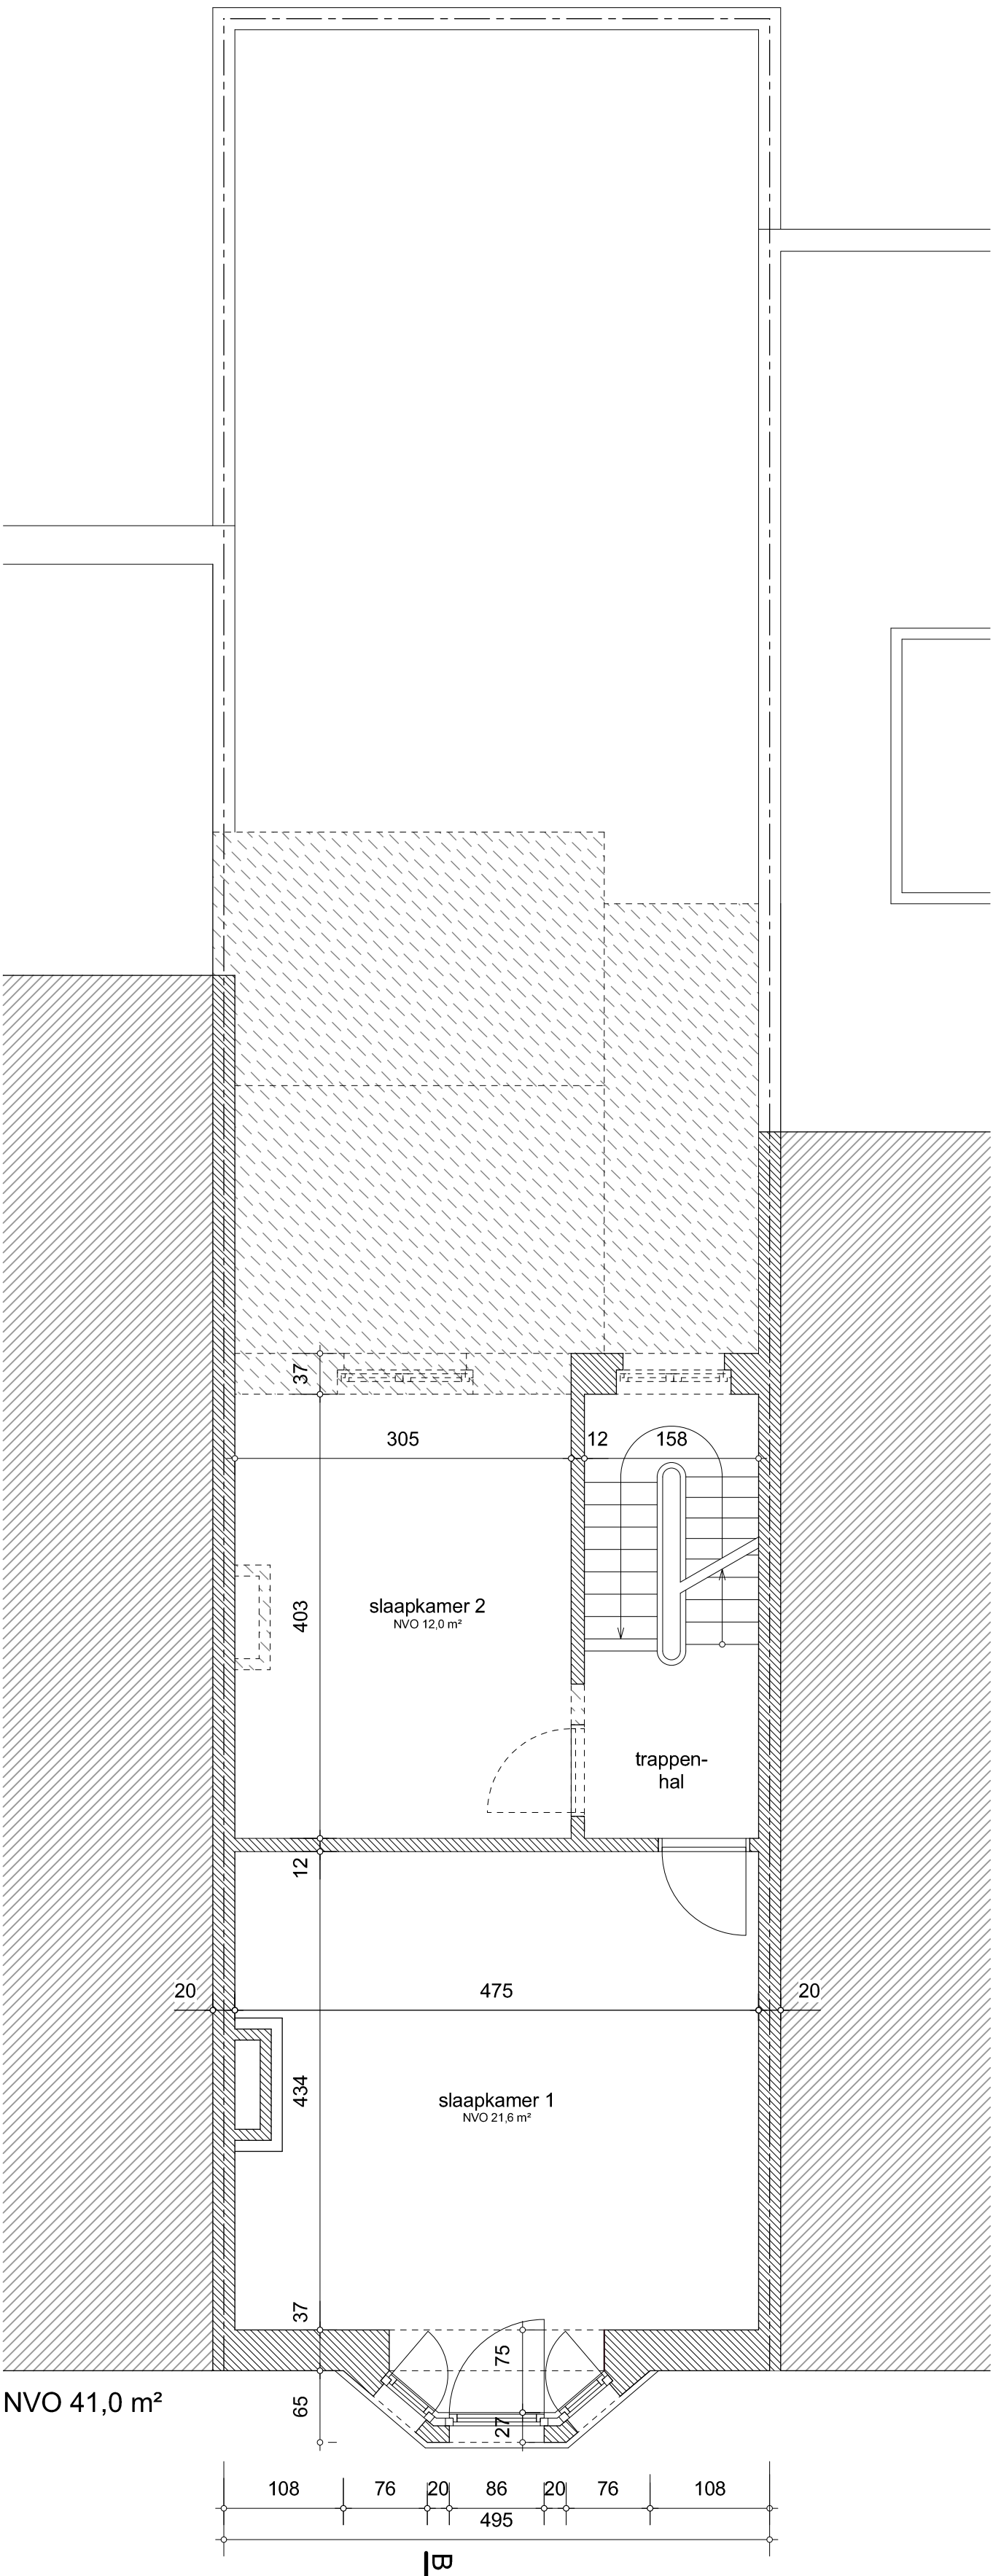

GRONDPLAN NIVO +2 BESTAANDE TOESTAND schaal 1/50

B

