


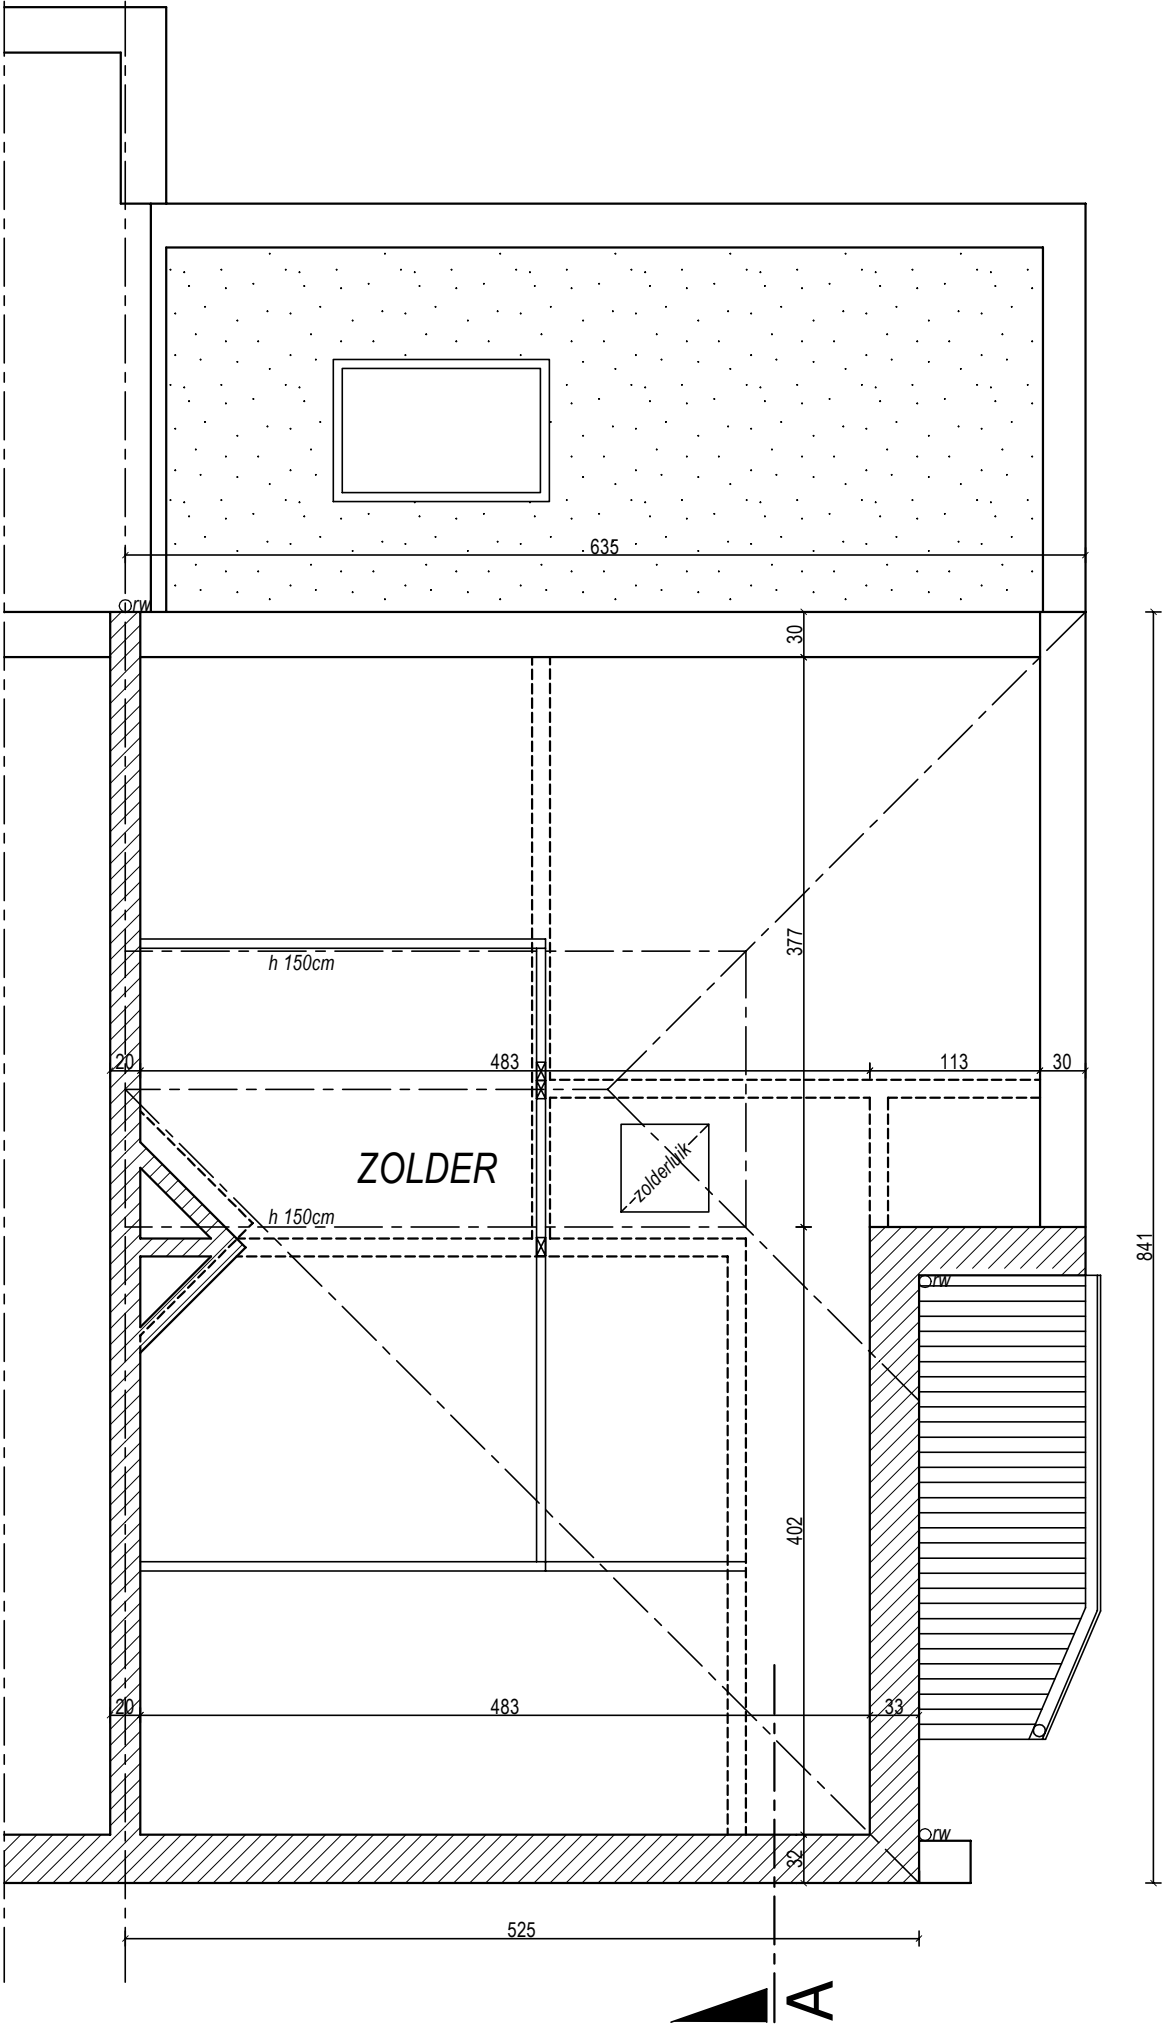

PLAN ZOLDER
BESTAANDE TOESTAND

