



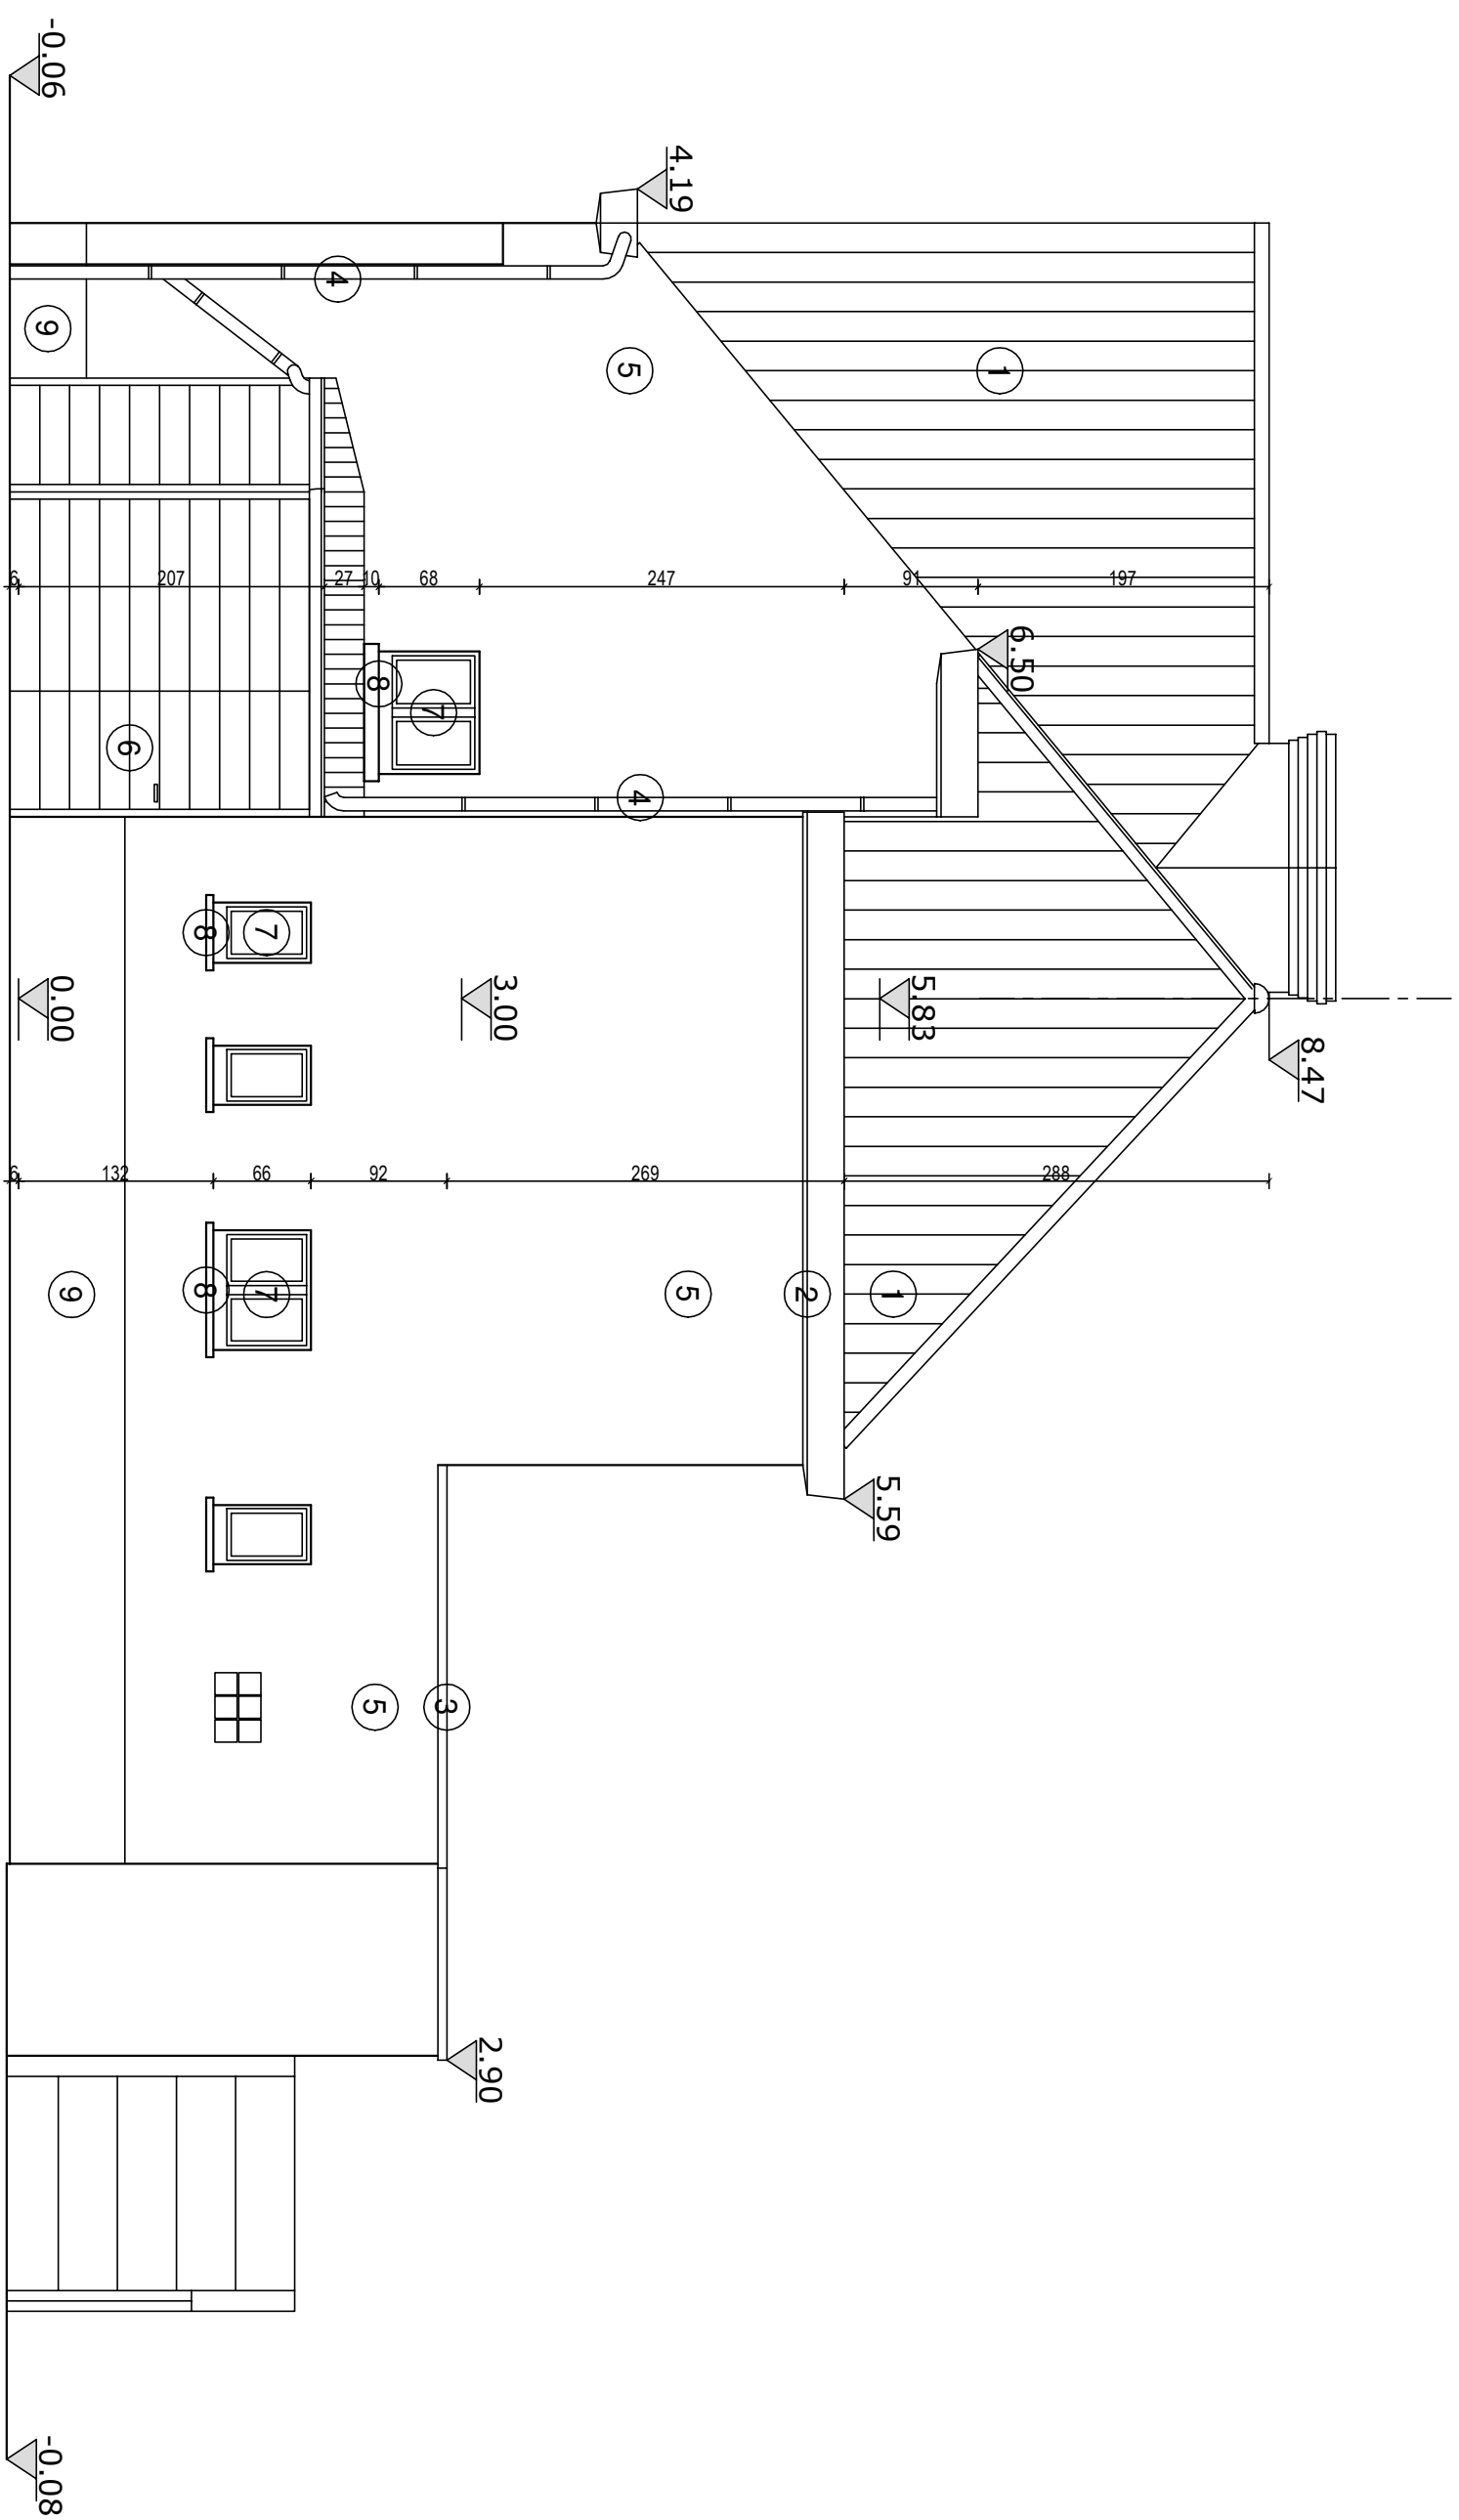

ZIJGEVEL RECHTS BESTAANDE TOESTAND

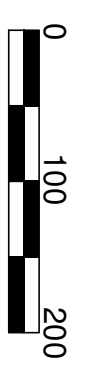

Schaa1 1/50