


ZIE BIJZONDERE
VOORWAARDE(N)

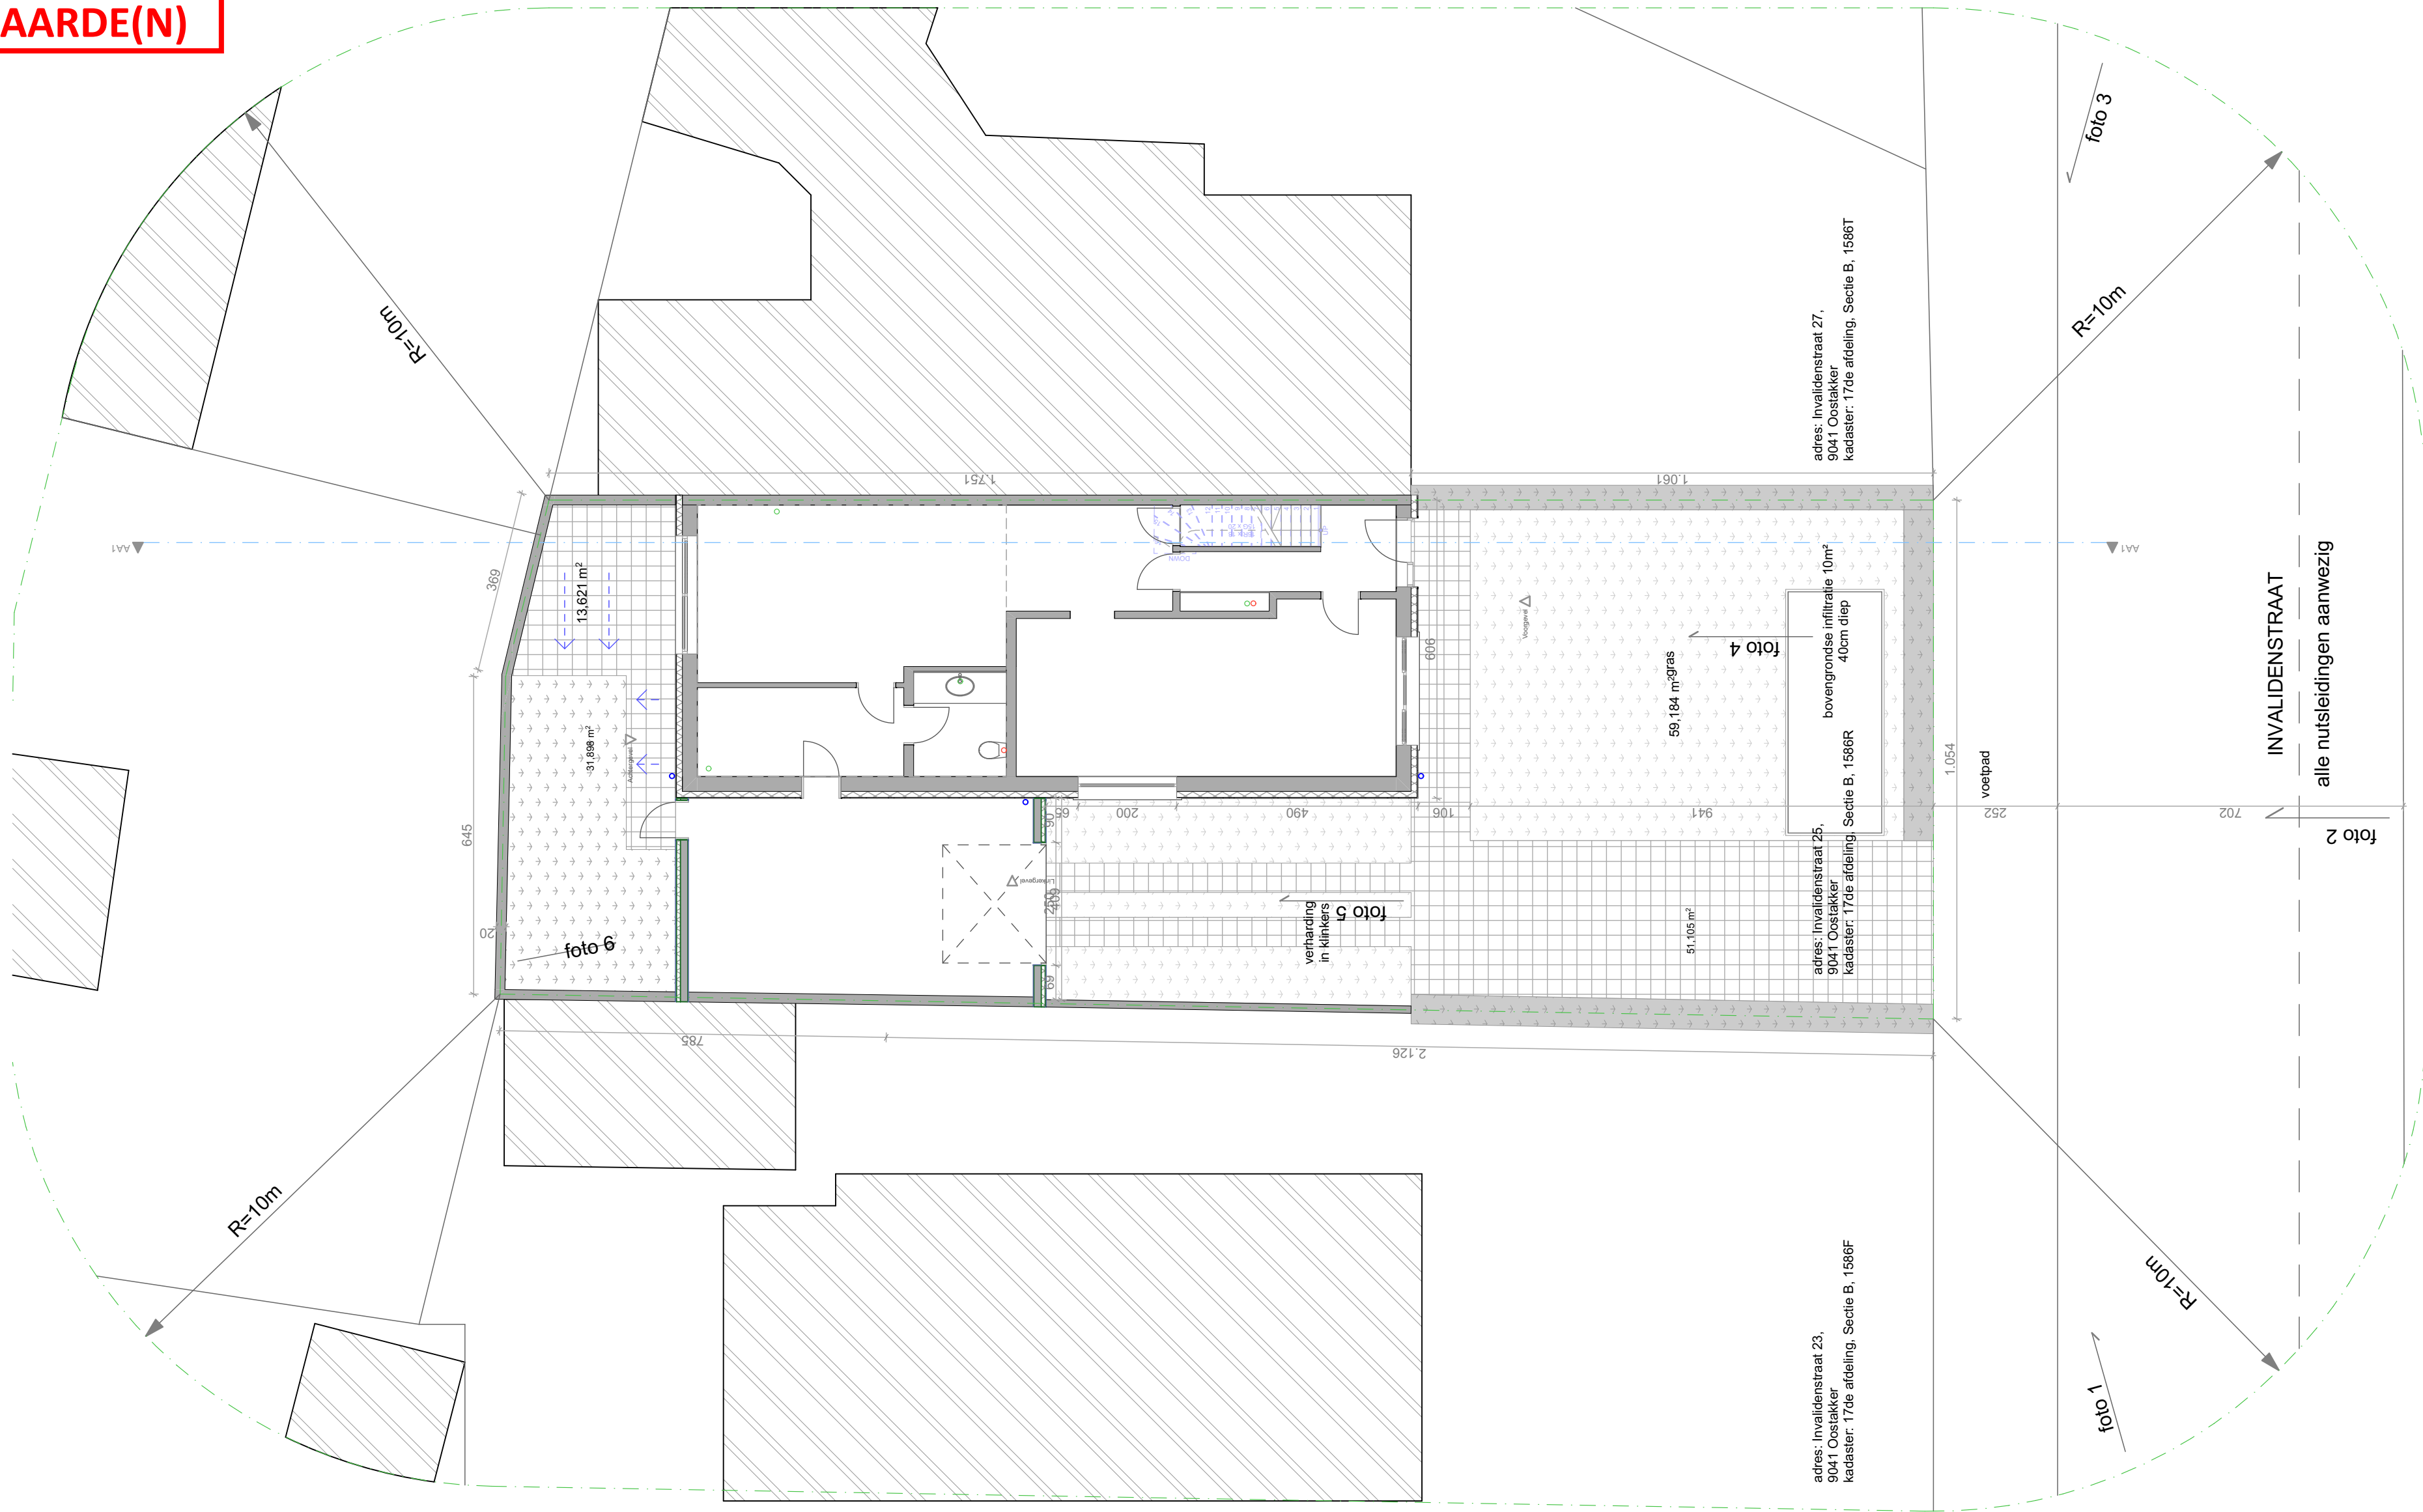

1:100



DOSSIER : 852-24
PLANNR: BA_INVA25_I_N_1
DATUM : 14/01/2025
SCHAAL : 1/100
BLAD : 12/30

Project: Verbouwing Alleenstaand Woning

Plan: Nieuwe Toestand Inplantingsplan

Bouwplaats:Invalidenstraat 25,
9041 Oostakker
Kadaster: 17de afdeling, Sectie B, 1586R

Bouwheer: Sehan Kutlay
Adres: Invalidenstraat 25,
9041 Oostakker

Architect :
HELLEBUYCK ARCHITECTEN COMM.V.
Vriendschapstraat 37
9040 Gent- Sint Amandsberg
tel. +32(0) 487 859 437
e-mail : info@architectjan.be
jhellebuyck@gmail.com
architectenbureau.hellebuyck.jan@telenet.be