


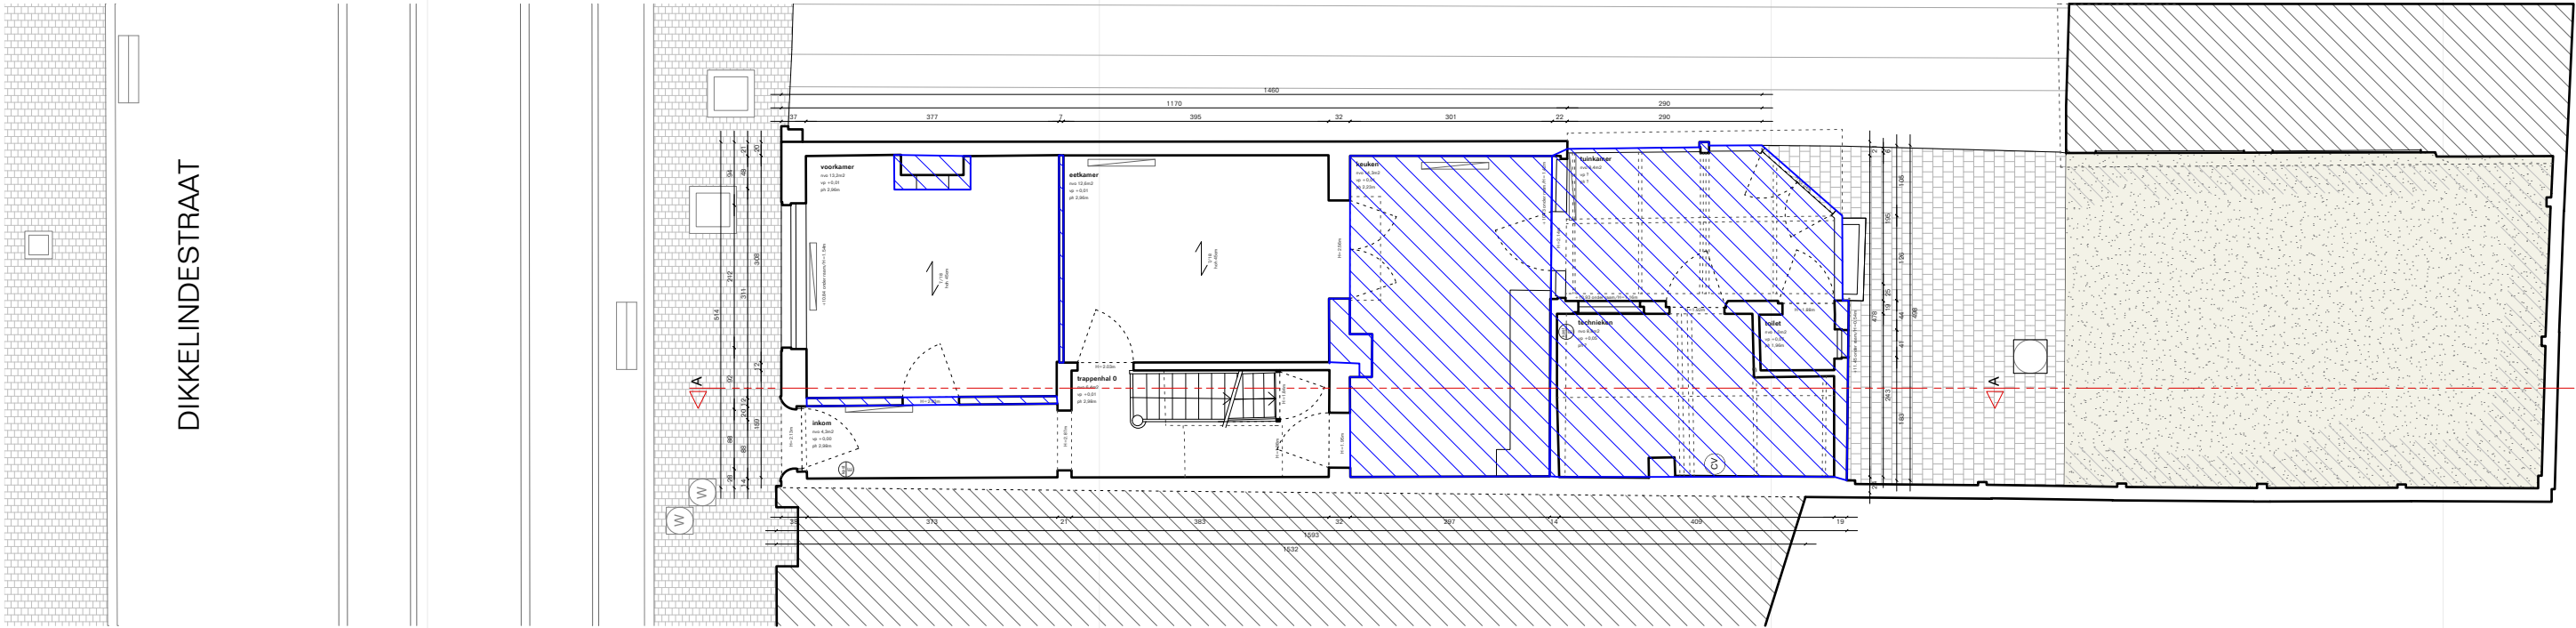

DIKKE LINDE STRAAT

