


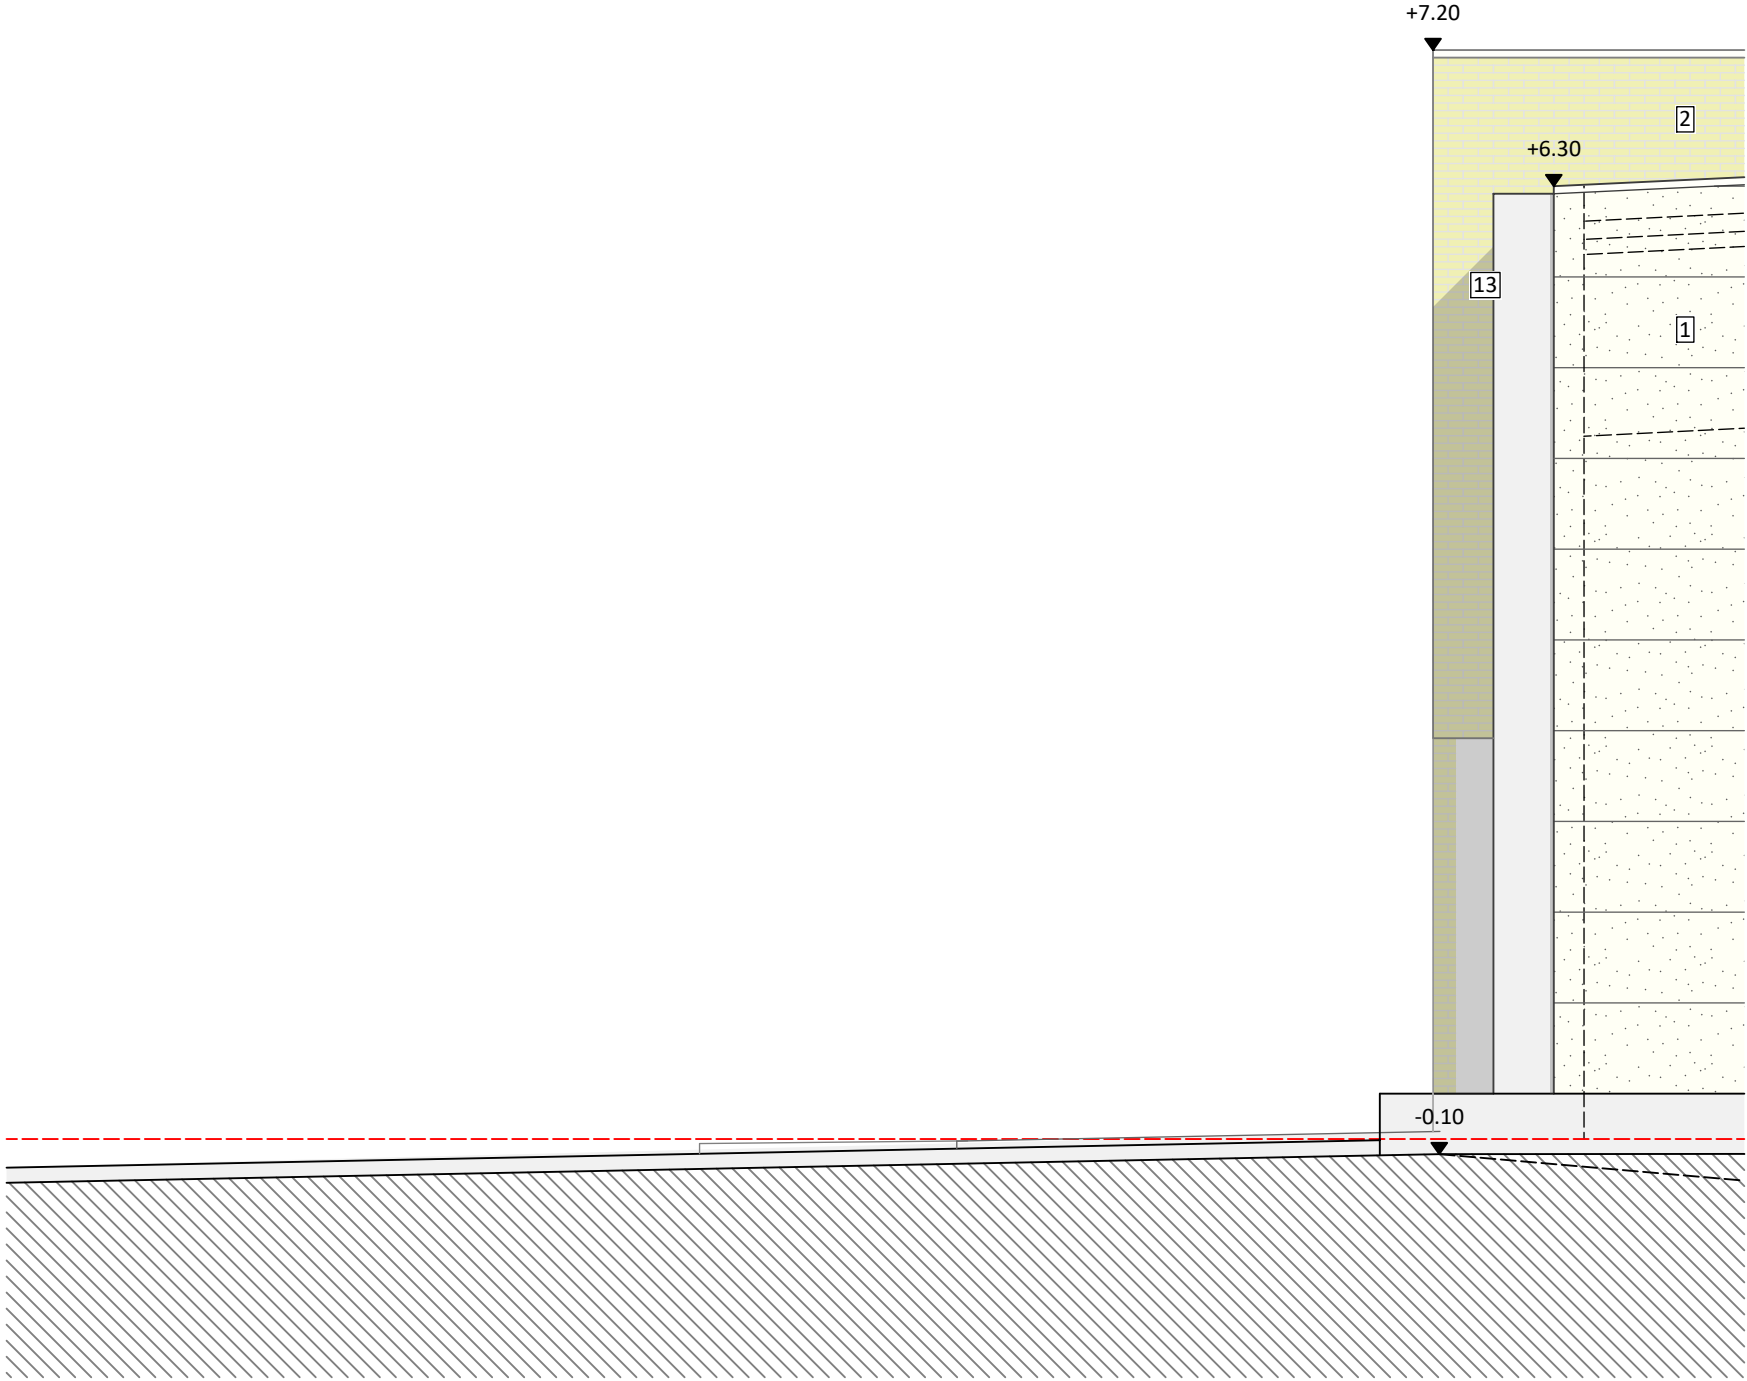

BA_Colruyt Wondelgem_G_B_3

Ref. Omgevingsvergunning	Schaal	Maateenheid	Tekenaar	Ontwerper
OMV_2025010704	1/50	cm	FrRin	...
050100200300400500 cm Wondelgem COLRUYT - TI3060 COLRUYT GROUP				