


ZIE BIJZONDERE
VOORWAARDE(N)

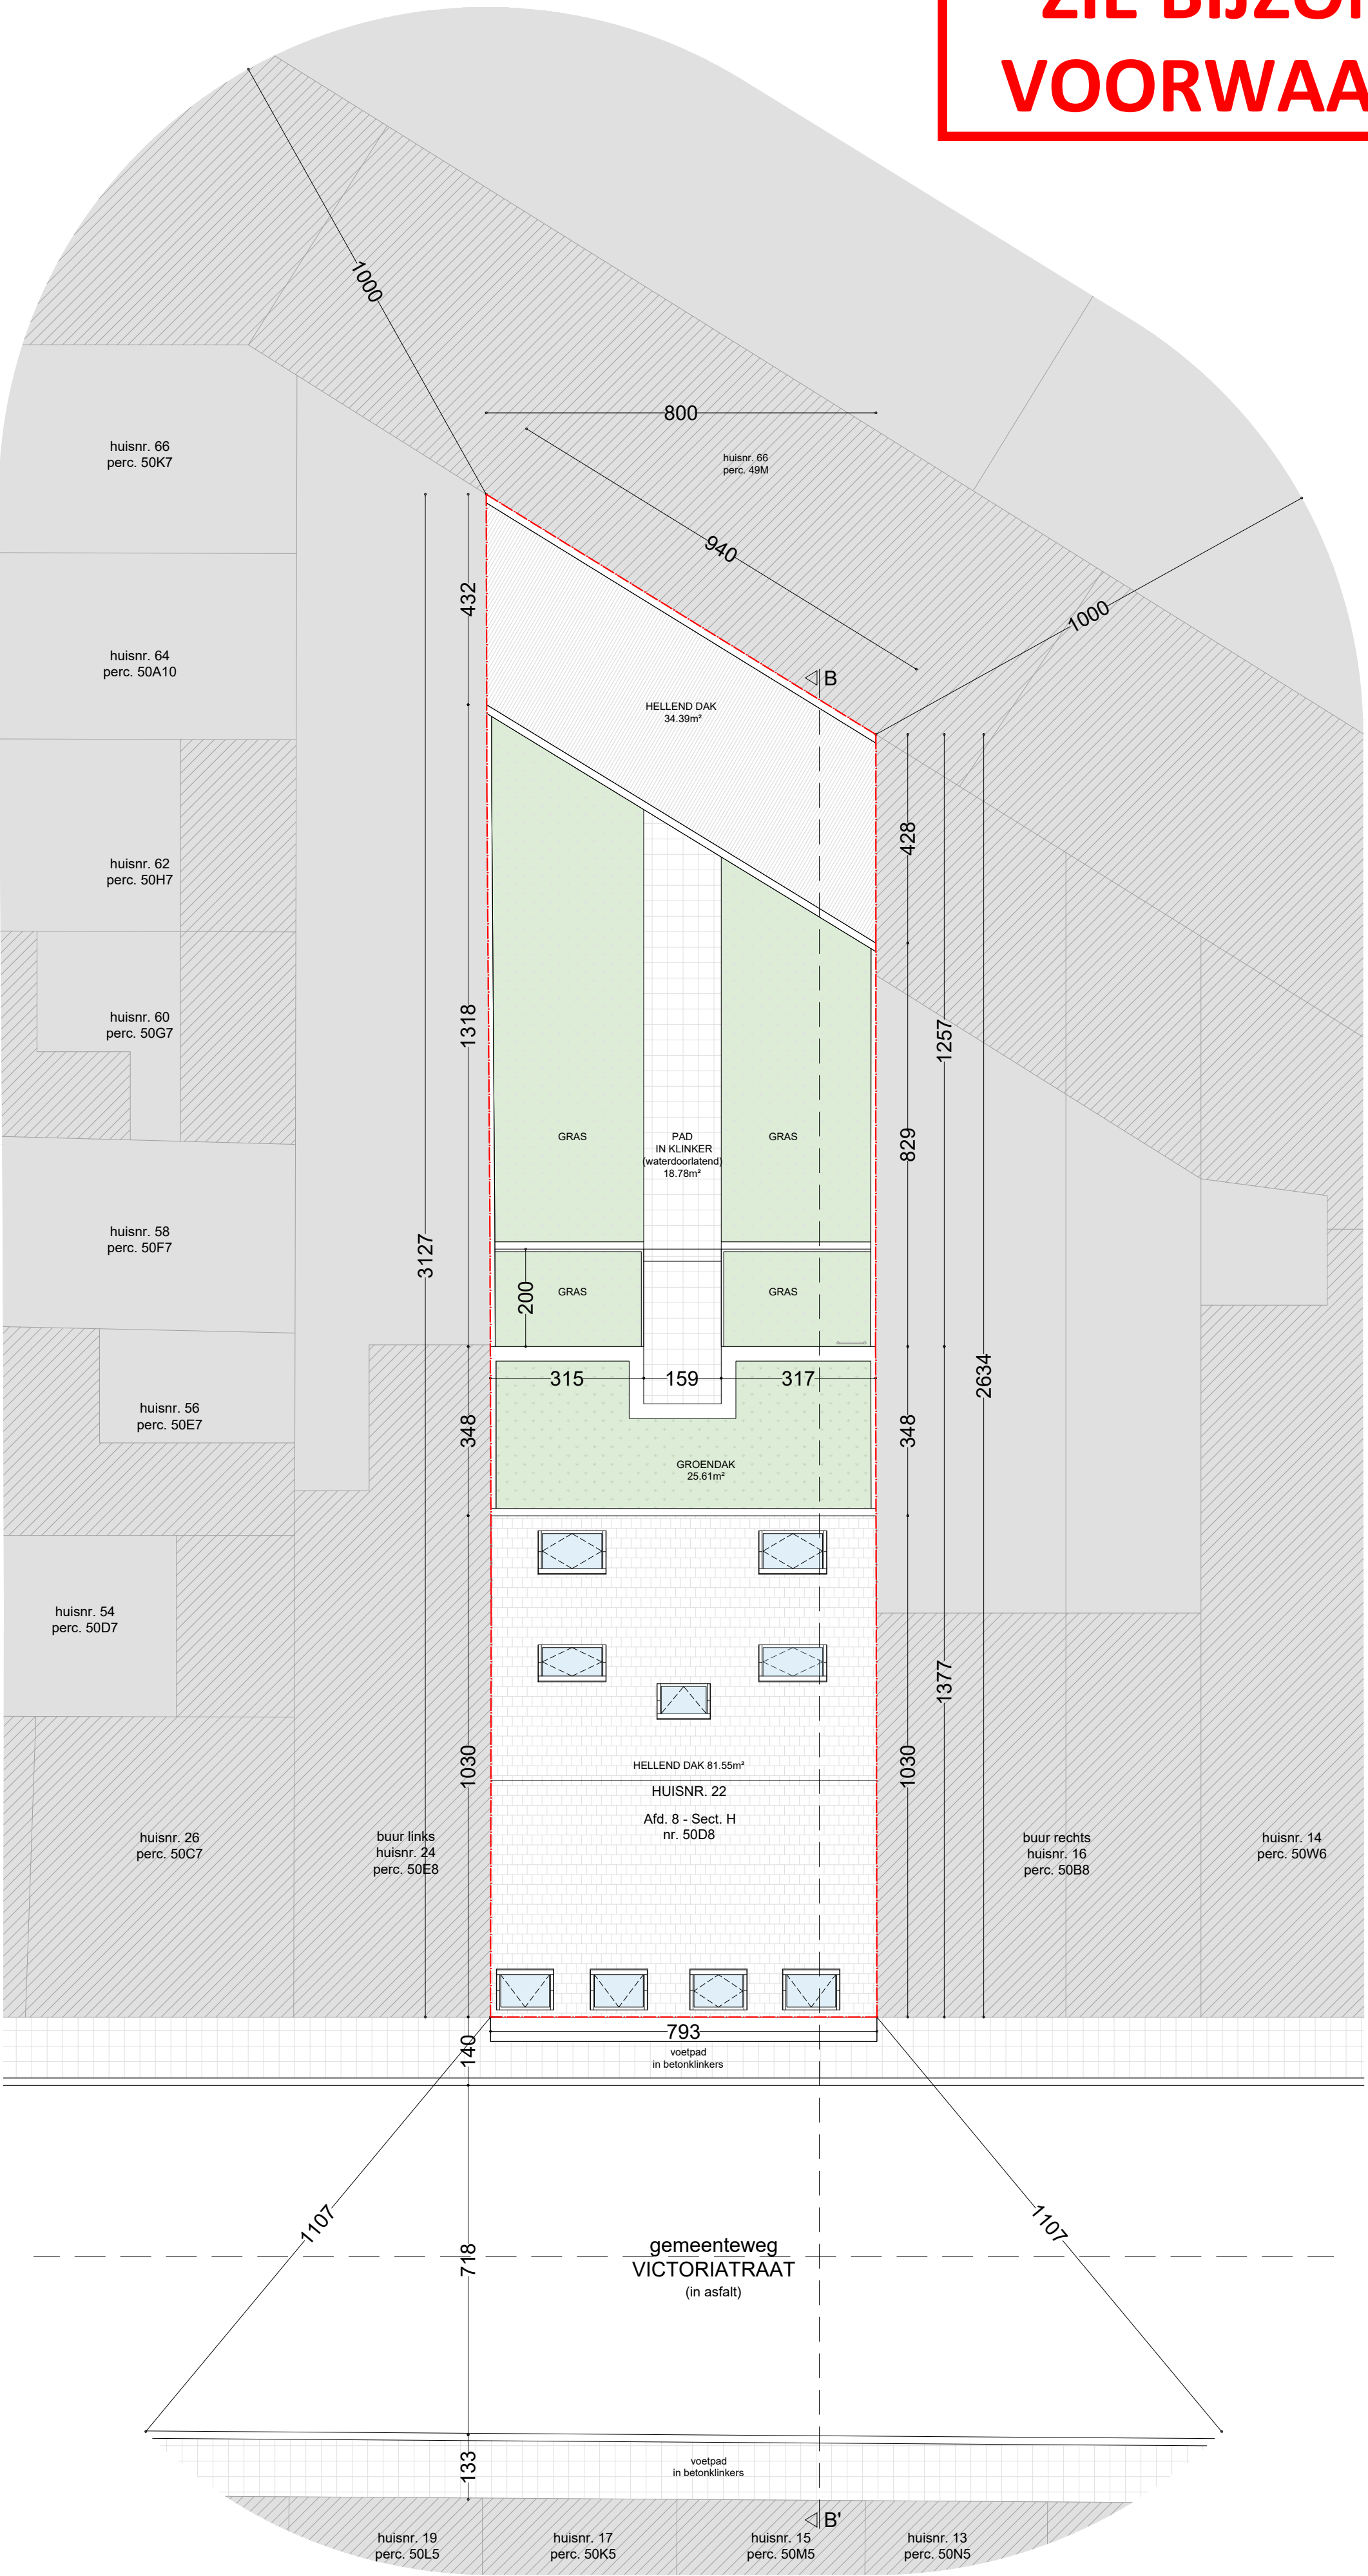

een ontwerp of inplanting met specifieke natuurwaarden, gebaseerd op de digitale versie, dient voor uitvoering of verdere goedkeuring te worden nagetrokken en/of gecontroleerd op haalbaarheid voor het beoogde doel

stabiliteit
stabiliteitswerken uit te voeren volgens studie ingenieur

EPB-veiligheid d'verticale
verplichte aanstelling van een veiligheidscoördinator, EPB- en ventilatievergunning

maatschappij
deze plannen zijn opgesteld als principieel tekeningen, de afmetingen zijn richtgevoerd. Alle documenten en
nuttige dienen vooraf en tijdens de werken gecontroleerd te worden. Alle afmetingen dienen getoetst te worden
aan de architect en opdrachtgever. Deze plannen zijn onder voorbehoud van stabiliteitsstudie en technieken

0 1 2 3 4 5 6 7 8 9 10

Inplantingsplan
Geplande toestand

Victoriastraat 20-22
9000 Gent

plan
16/38

schaal
1/100

datum
07/03/2025

VERTONGEN
ARCHITECTEN