


**ZIE BIJZONDERE  
VOORWAARDE(N)**

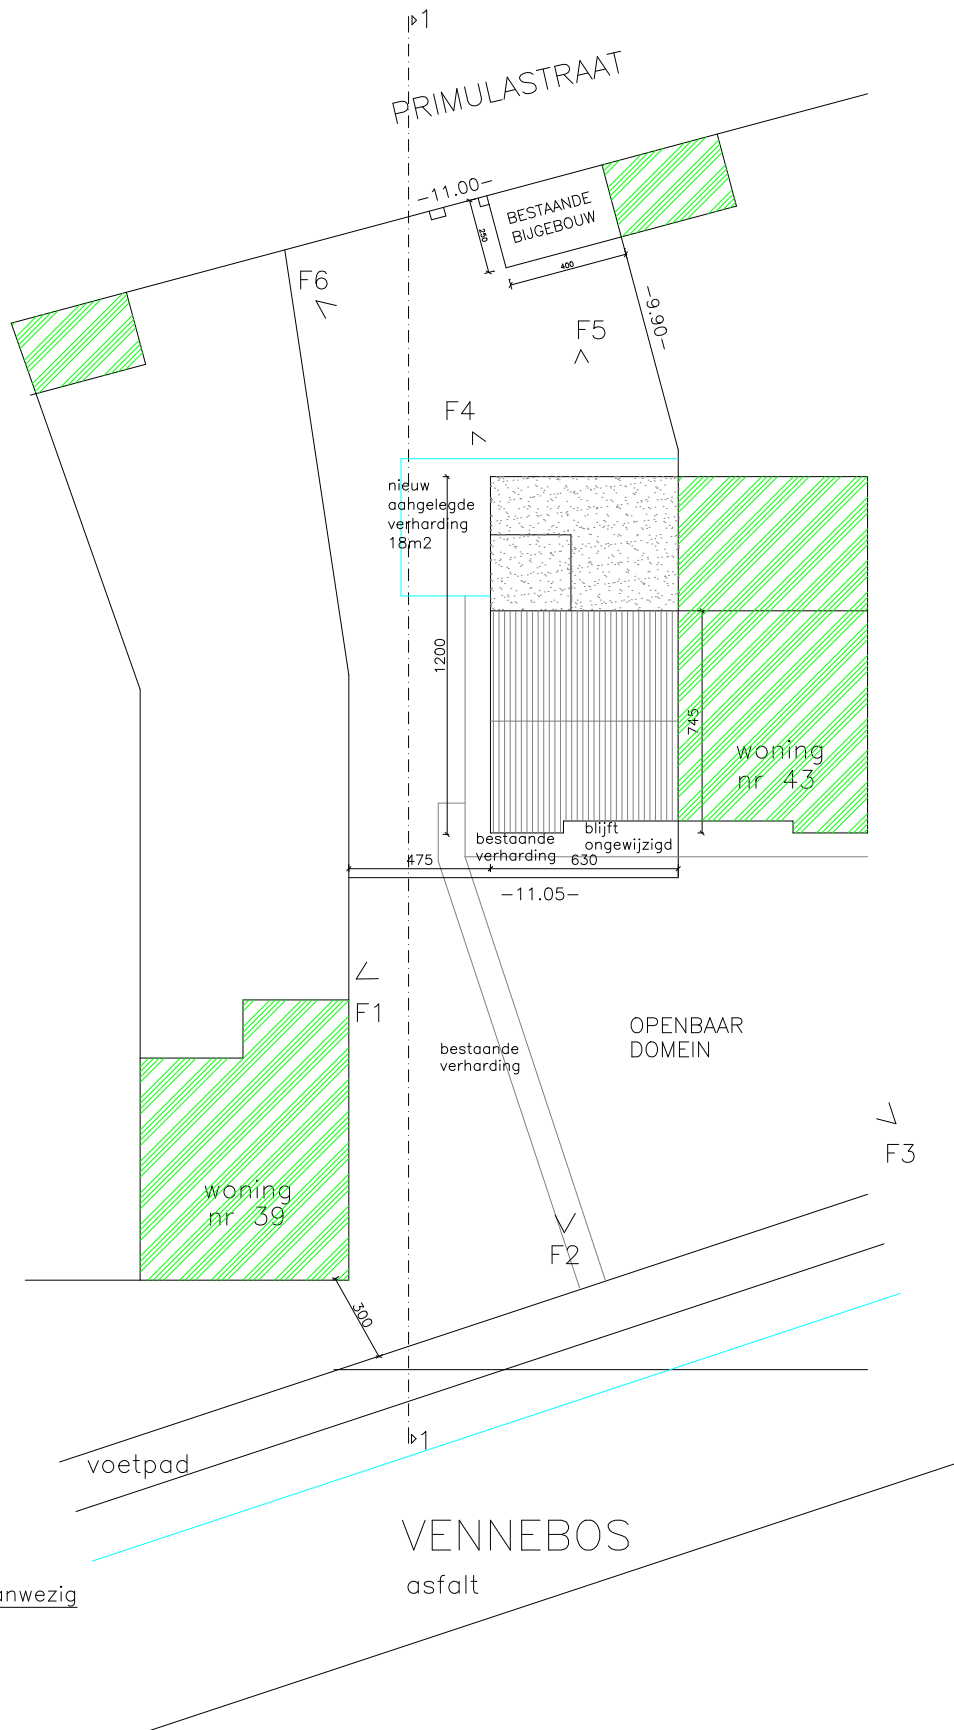

principiële schaal 1/250:  
is ondergeschikt aan schaalat

BA woning-I-N-1-inplantingsplan