


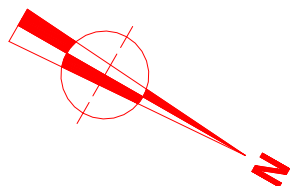

principiële schaal 1/50:
is ondergeschikt aan schaalat



LEGENDE:




WEG TE BREKEN



BESTAANDE



NIEUW TE METSEN

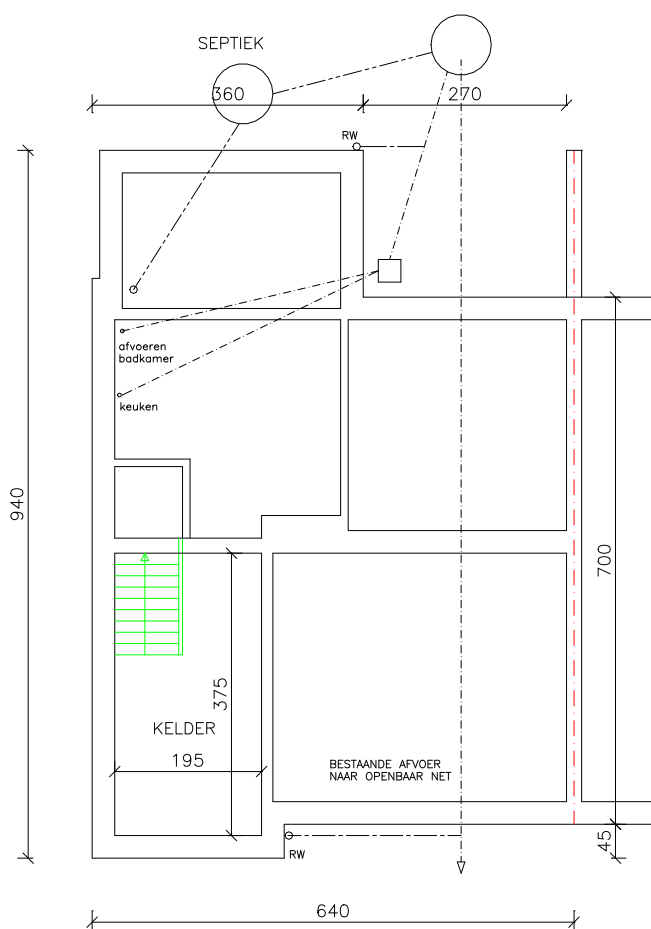

BA woning—P—B—4—fundering & riolering