



principiële schaal 1/50:
is ondergeschikt aan schaallat



LEGENDE:



WEG TE BREKEN



BESTAANDE

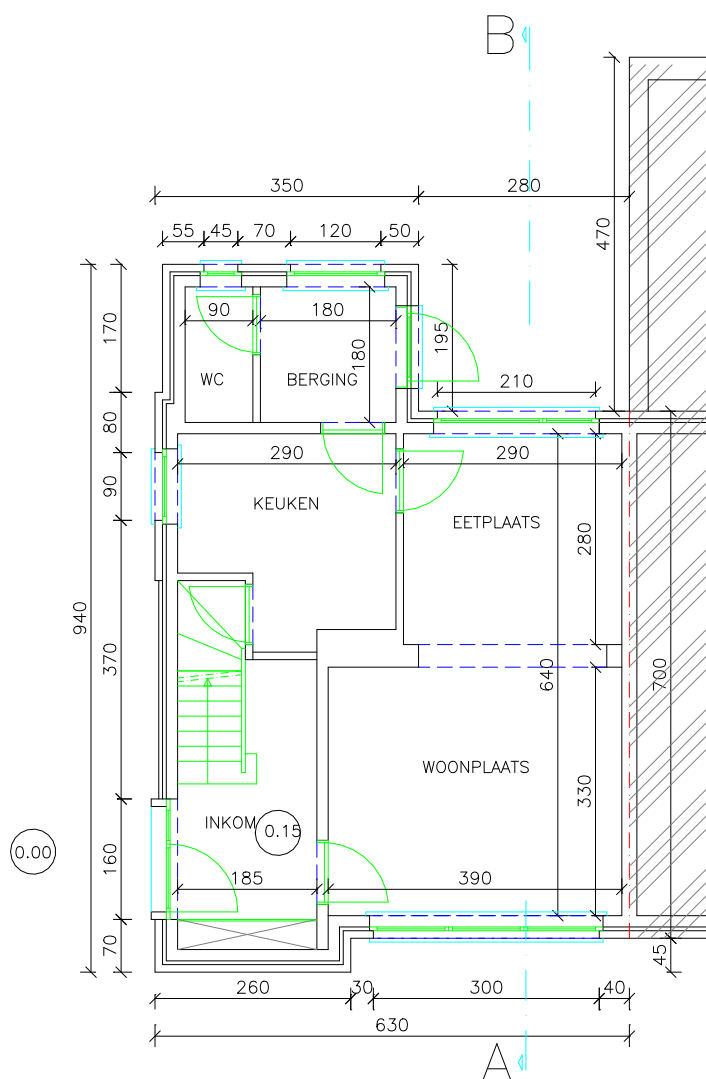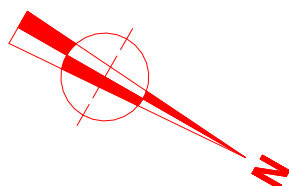

BA woning-P-B-1-gelijkvloers