


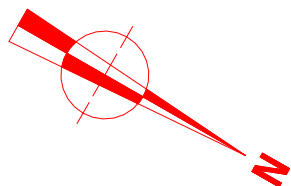

principiële schaal 1/50:
is ondergeschikt aan schaallat



LEGENDE:




WEG TE BREKEN



BESTAANDE



NIEUW TE METSEN

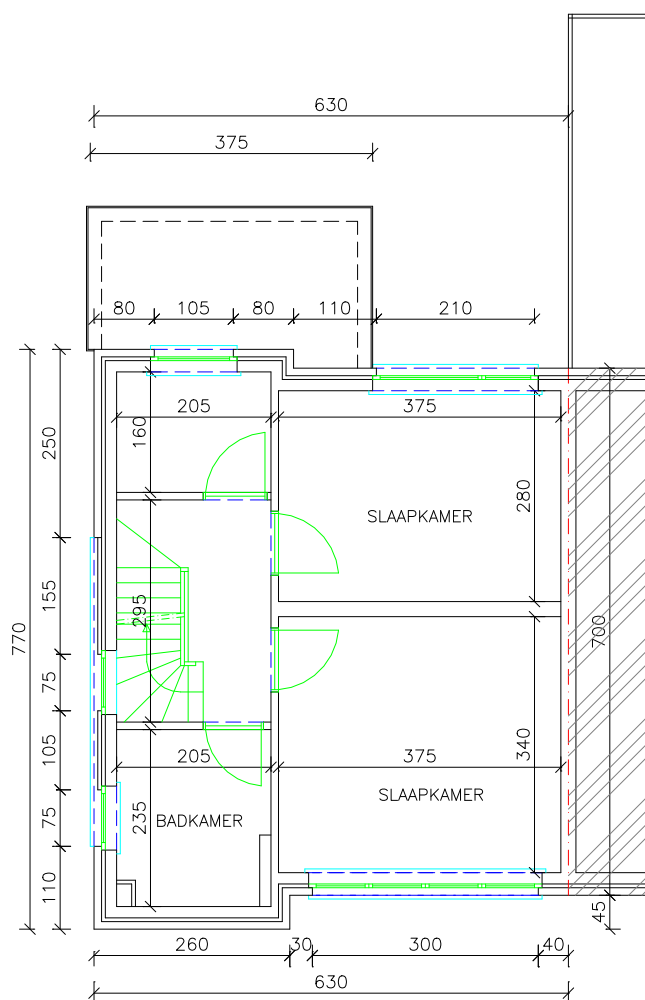

BA woning-P-B-2-verdieping 1