


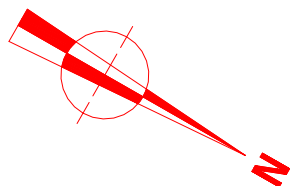

principiële schaal 1/50:
is ondergeschikt aan schaalat



LEGENDE:




WEG TE BREKEN



BESTAANDE



NIEUW TE METSEN

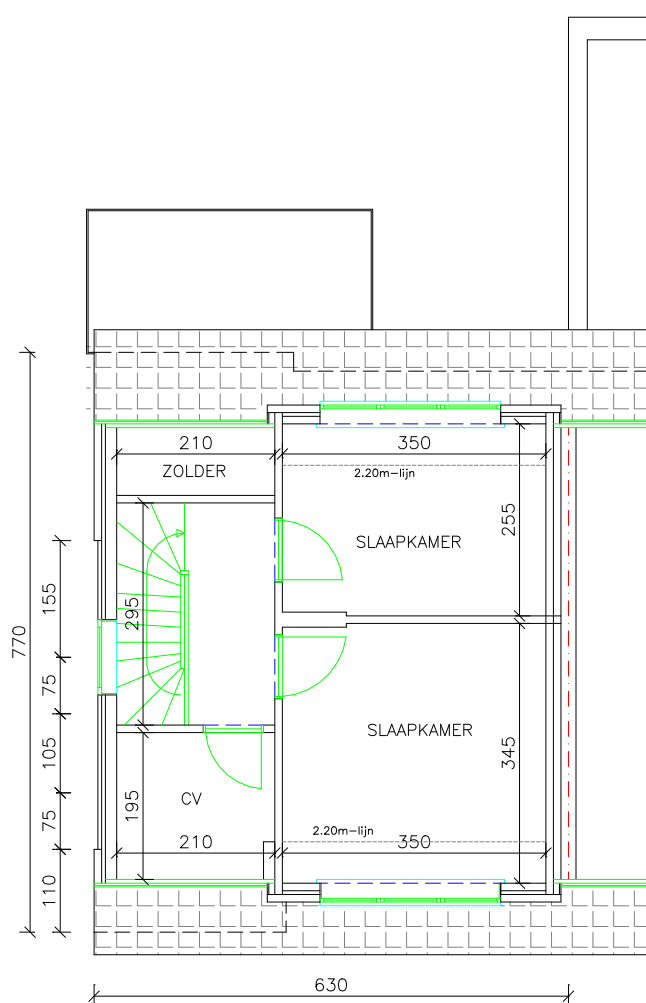

BLIJFT ONGEWIJZIGD

BA woning-P-B-3-dakverdieping