


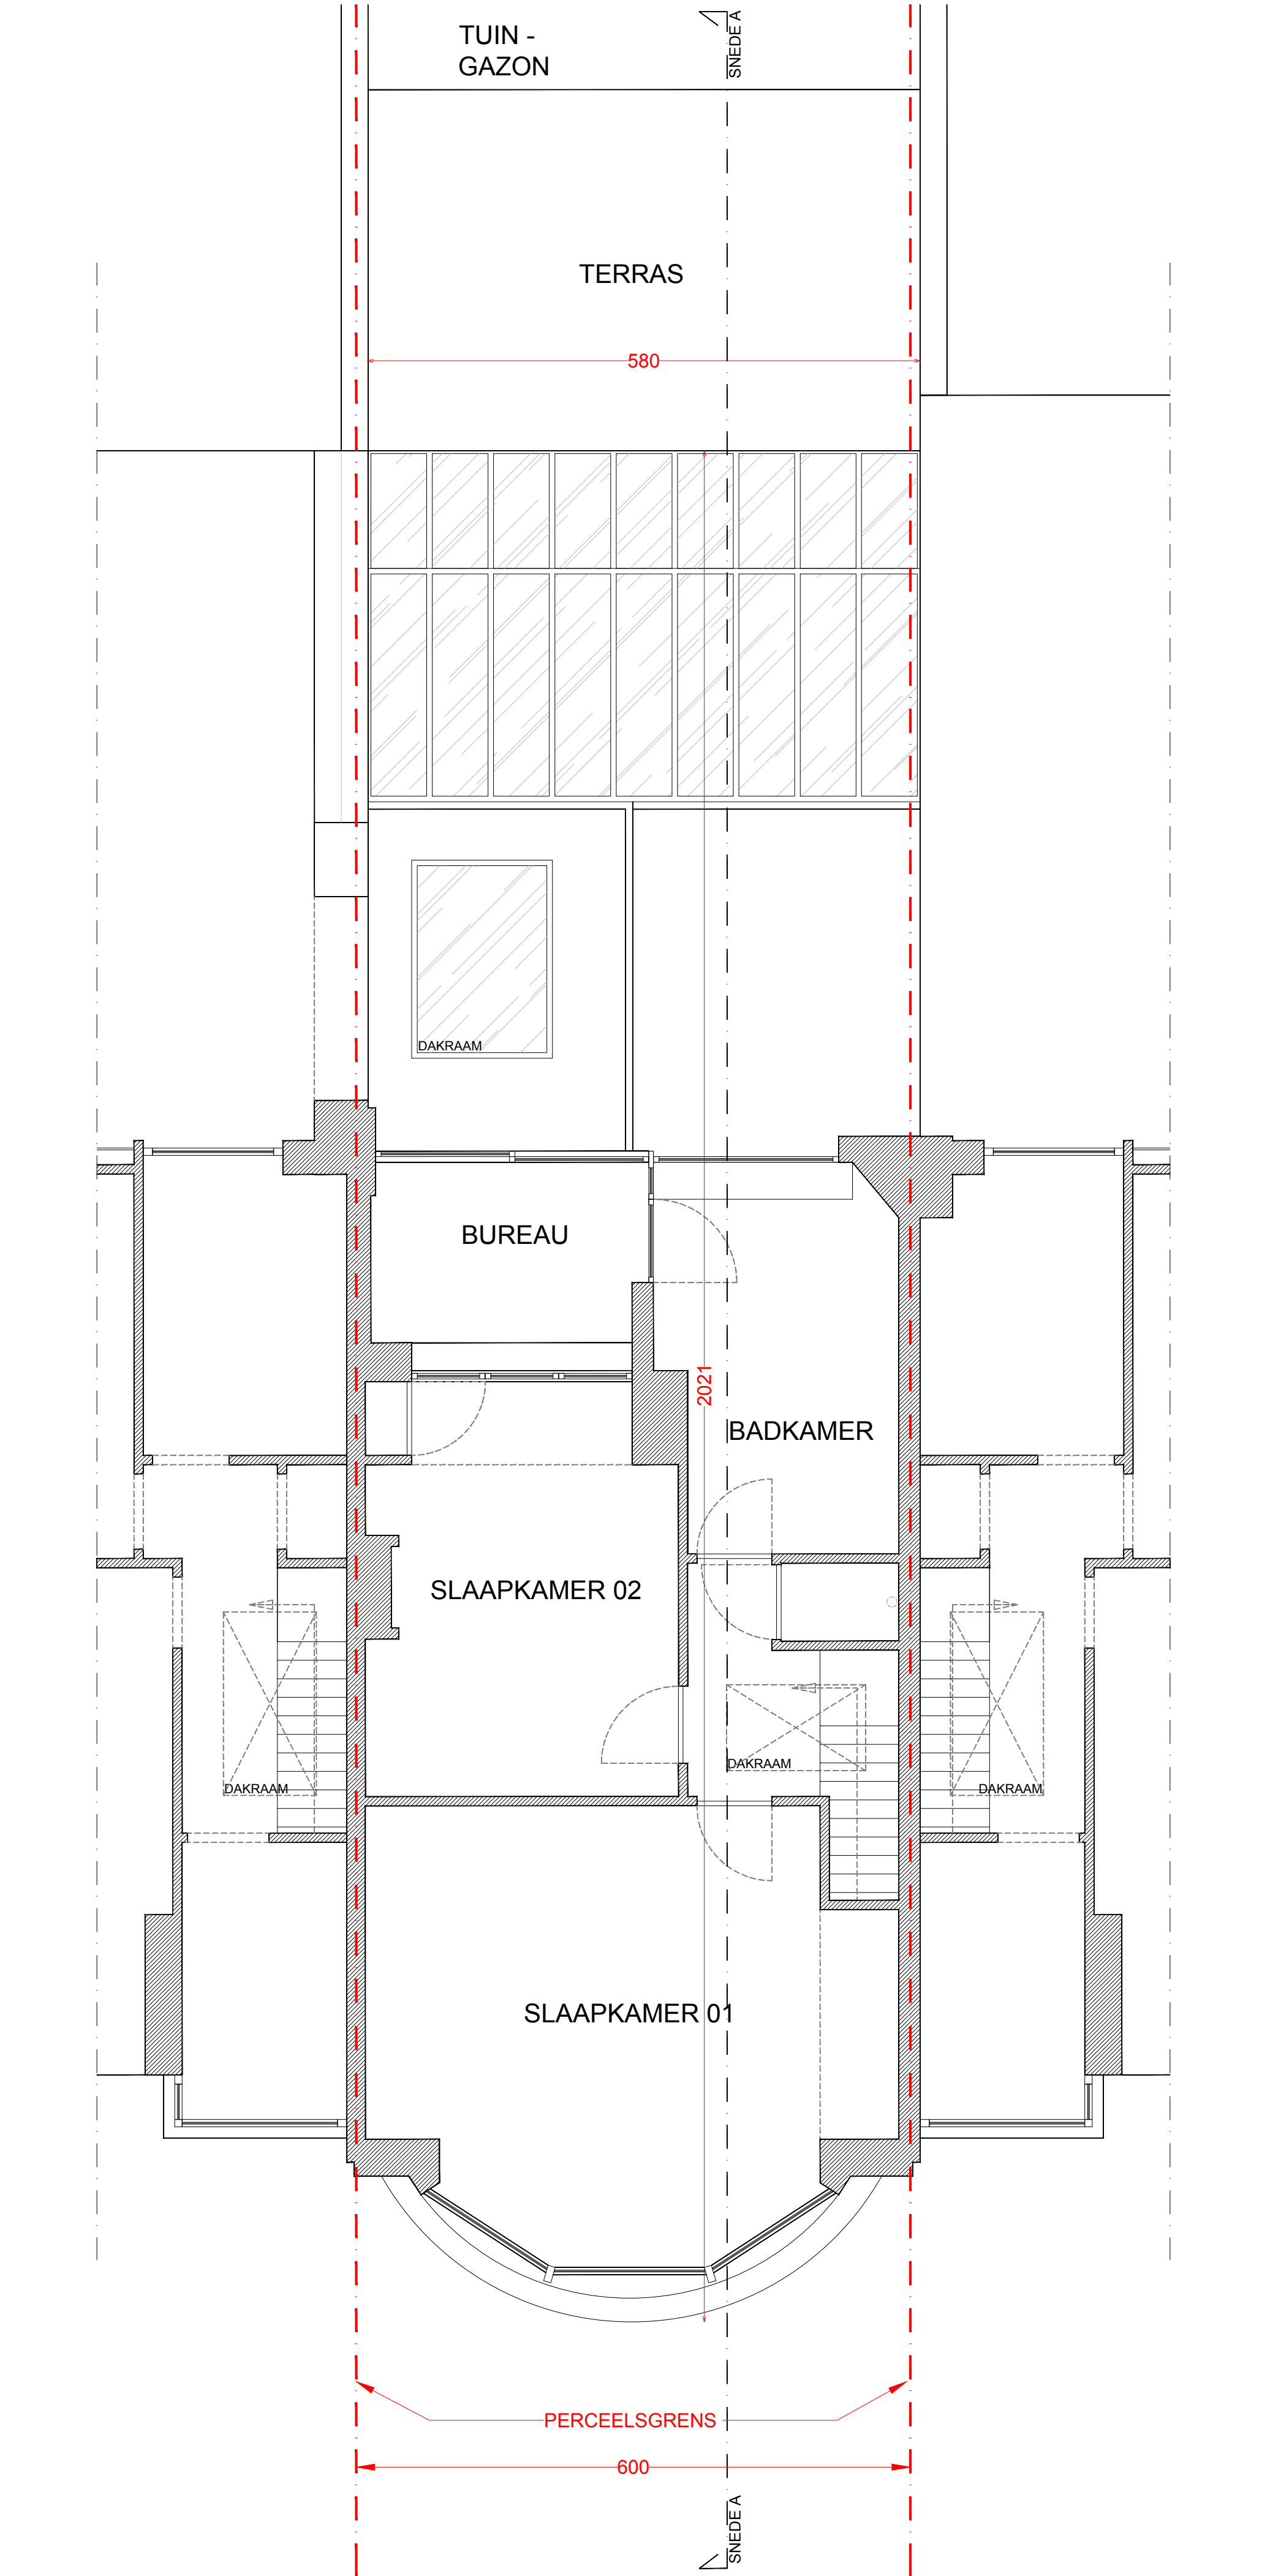

SINT-DENIJSLAAN 102 - GENT
PLAN EERSTE VERDIEPING - SCHAAL 1:50
BESTAANDE TOESTAND



AANVRAAG TOT OMGEVINGSVERGUNNING
SINT-DENIJSLAAN 102 - 9000 GENT
07.02.2025

PLANNEN

PLAN

1:50

PROJECT

VERBOUWING VAN EEN RIJWONING - ZONDER UITBREIDING VAN DE GRONDPROJECTIE

BOUWPLAATS

SINT-DENIJSLAAN 102
9000 GENT

BOUWHEER

ELKE DE VUYST EN MATHIEU GHYSSEL
SINT-DENIJSLAAN 102
9000 GENT

ARCHITECT

Jonas Claeys Architects bv
Dendermondesteenweg 381
9070 Destelbergen

Jonas Claeys,
voor Jonas Claeys Architects bv

Dit plan is eigendom van Jonas Claeys Architects bv, het mag niet gekopieerd of gewijzigd worden.
Het mag niet aan derden meegedeeld worden zonder voorafgaande en schriftelijke toestemming van Jonas Claeys Architects bv.
Jonas Claeys Architects bv behoudt hierbij het auteursrecht op dit plan te publiceren.