


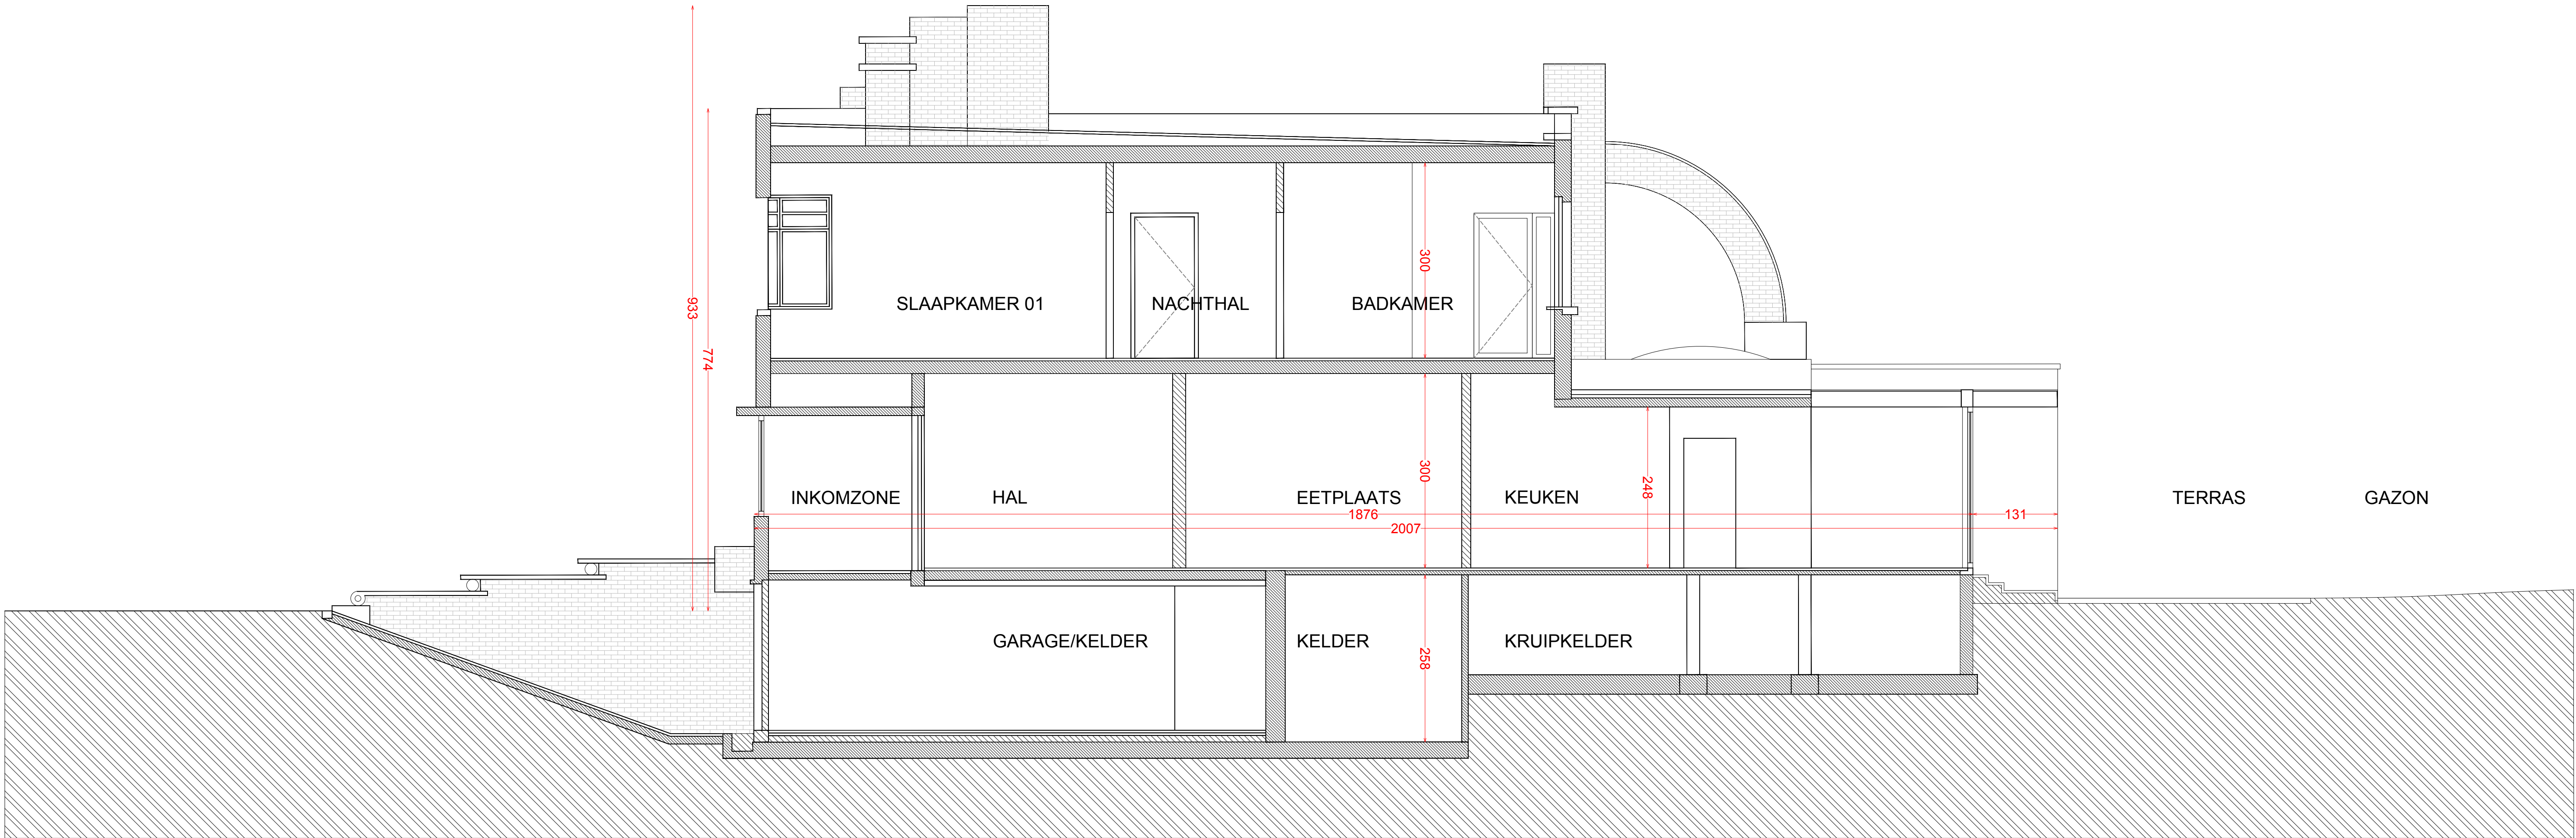

SINT-DENIJSLAAN 102 - GENT
SNEDE A
BESTAANDE TOESTAND



AANVRAAG TOT OMGEVINGSVERGUNNING
SINT-DENIJSLAAN 102 - 9000 GENT
07 02 2025

PLANNEN

SNEDE

1:50

PROJECT

VERBOUWING VAN EEN RIJWONING - ZONDER UITBREIDING VAN DE GRONDPROJECTIE

BOUWPLAATS

SINT-DENIJSLAAN 102
9000 GENT

BOUWHEER

ELKE DE VUYST EN MATHIEU GHYSSEL
SINT-DENIJSLAAN 102
9000 GENT

ARCHITECT

Jonas Claey's Architects bv
Dendermondesteenweg 381
9070 Destelbergen

Jonas Claey's,
voor Jonas Claey's Architects bv

Dit plan is eigendom van Jonas Claey's Architects bv, het mag niet gekopieerd of gewijzigd worden.
Het mag niet aan derden meegedeeld worden zonder voorafgaande en schriftelijke toestemming van Jonas Claey's Architects bv.
Jonas Claey's Architects bv behoudt hierbij het alle-recht om dit plan te publiceren.