


ZIE BIJZONDERE
VOORWAARDE(N)

Aangrenzend perceel
nr. 77

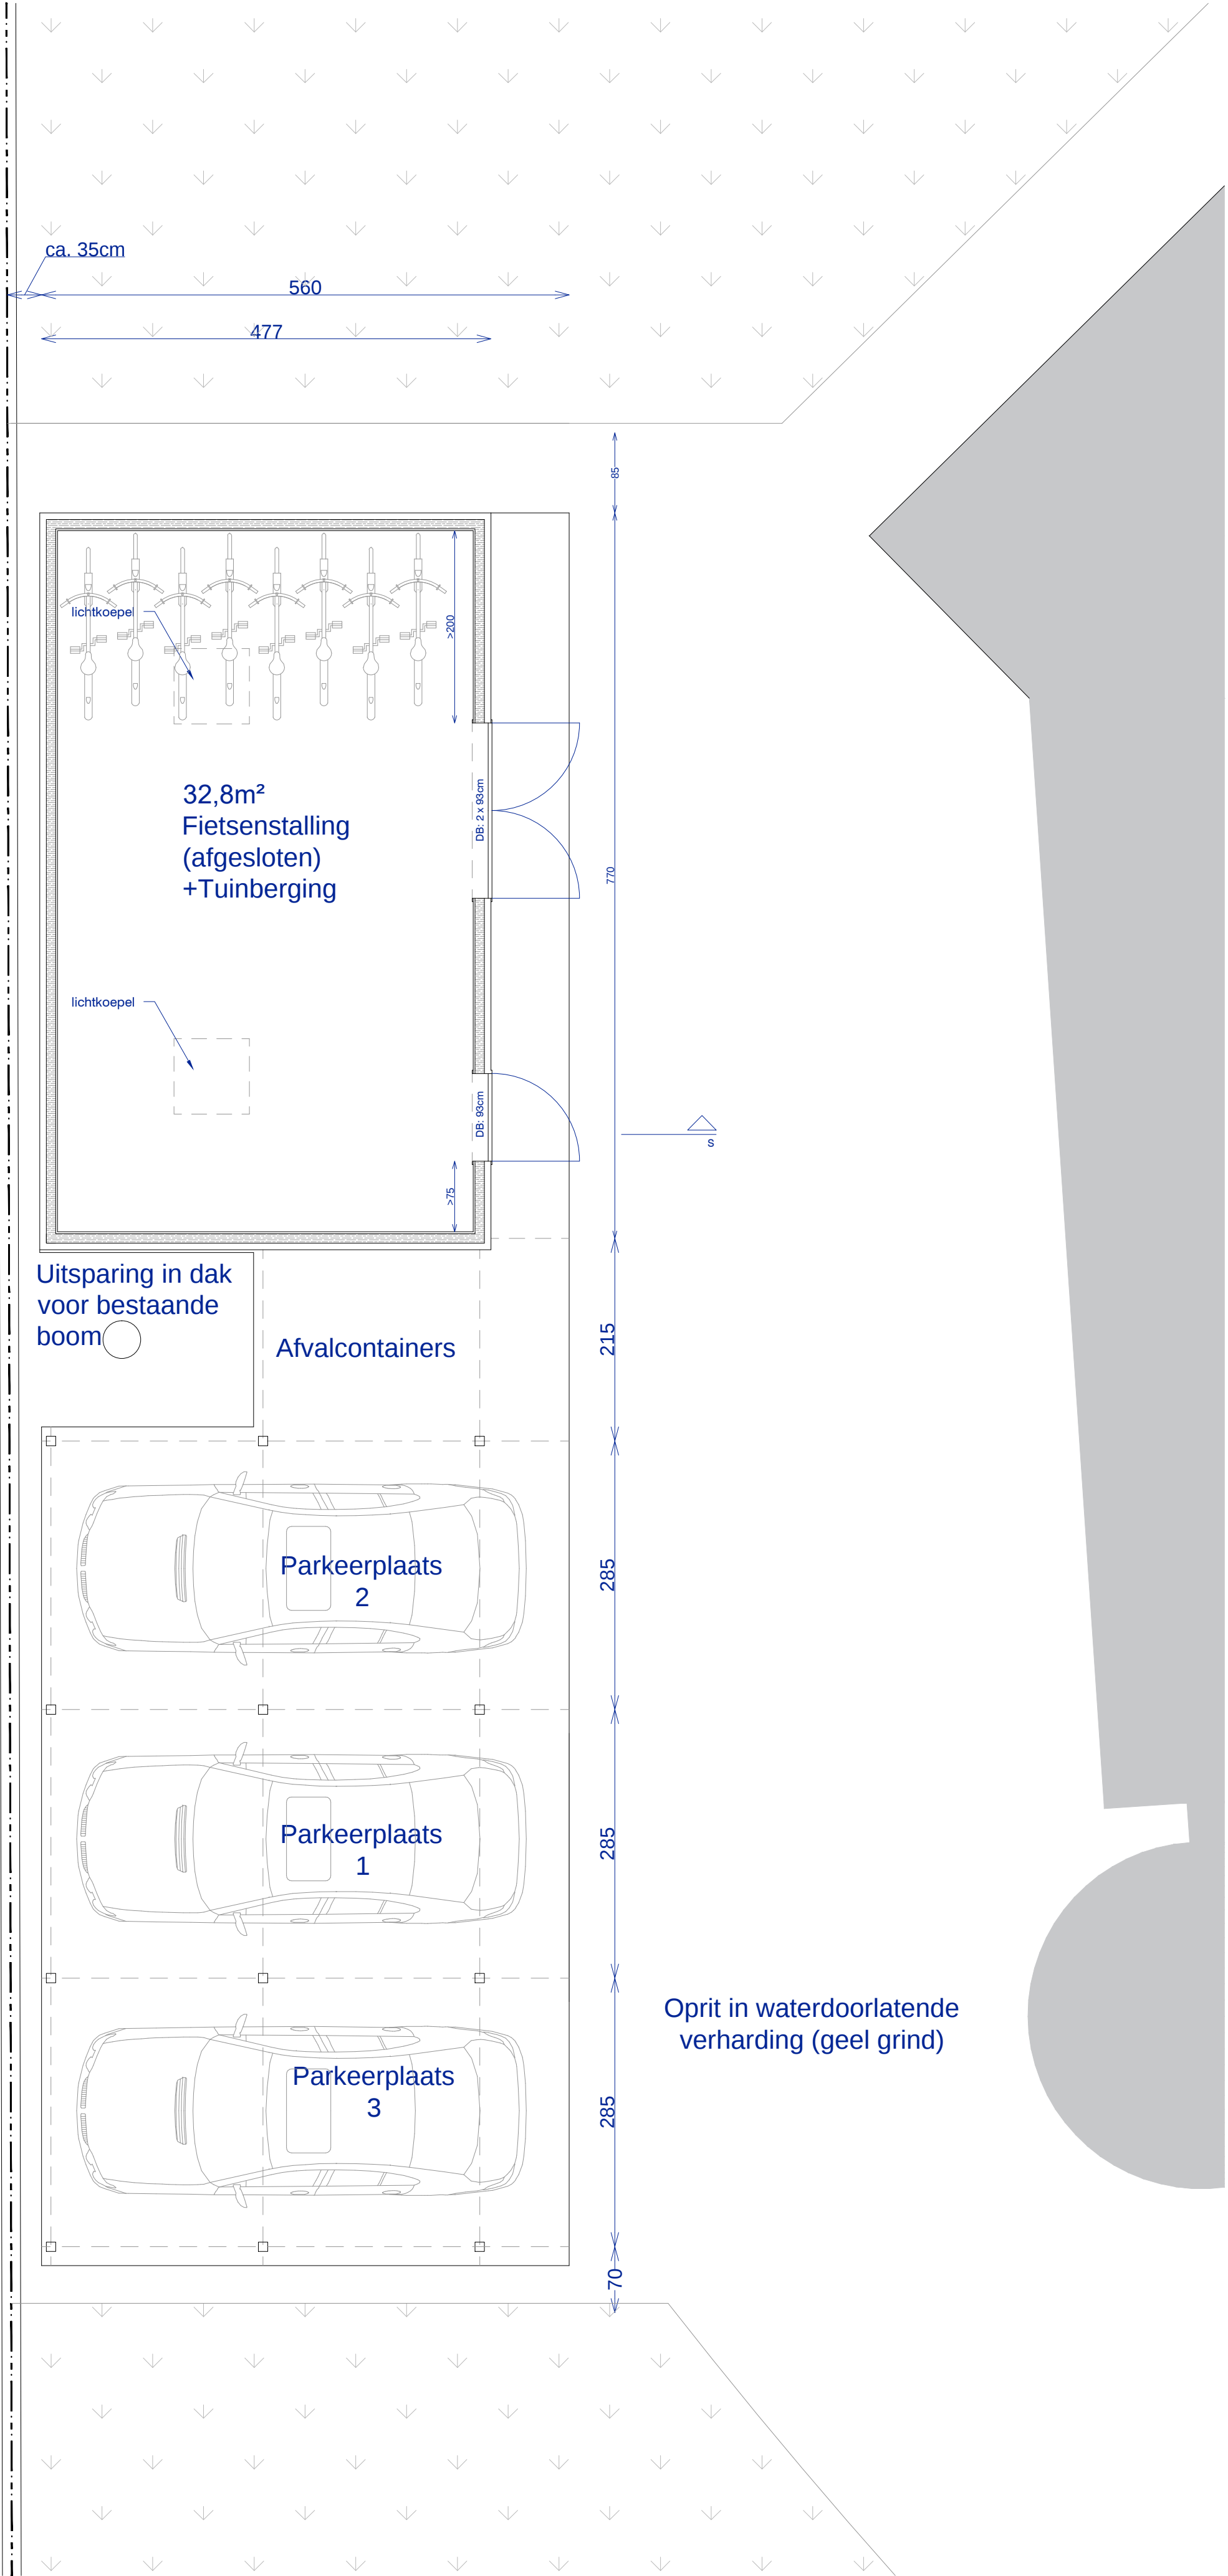

Oprit in waterdoorlatende
verharding (geel grind)