
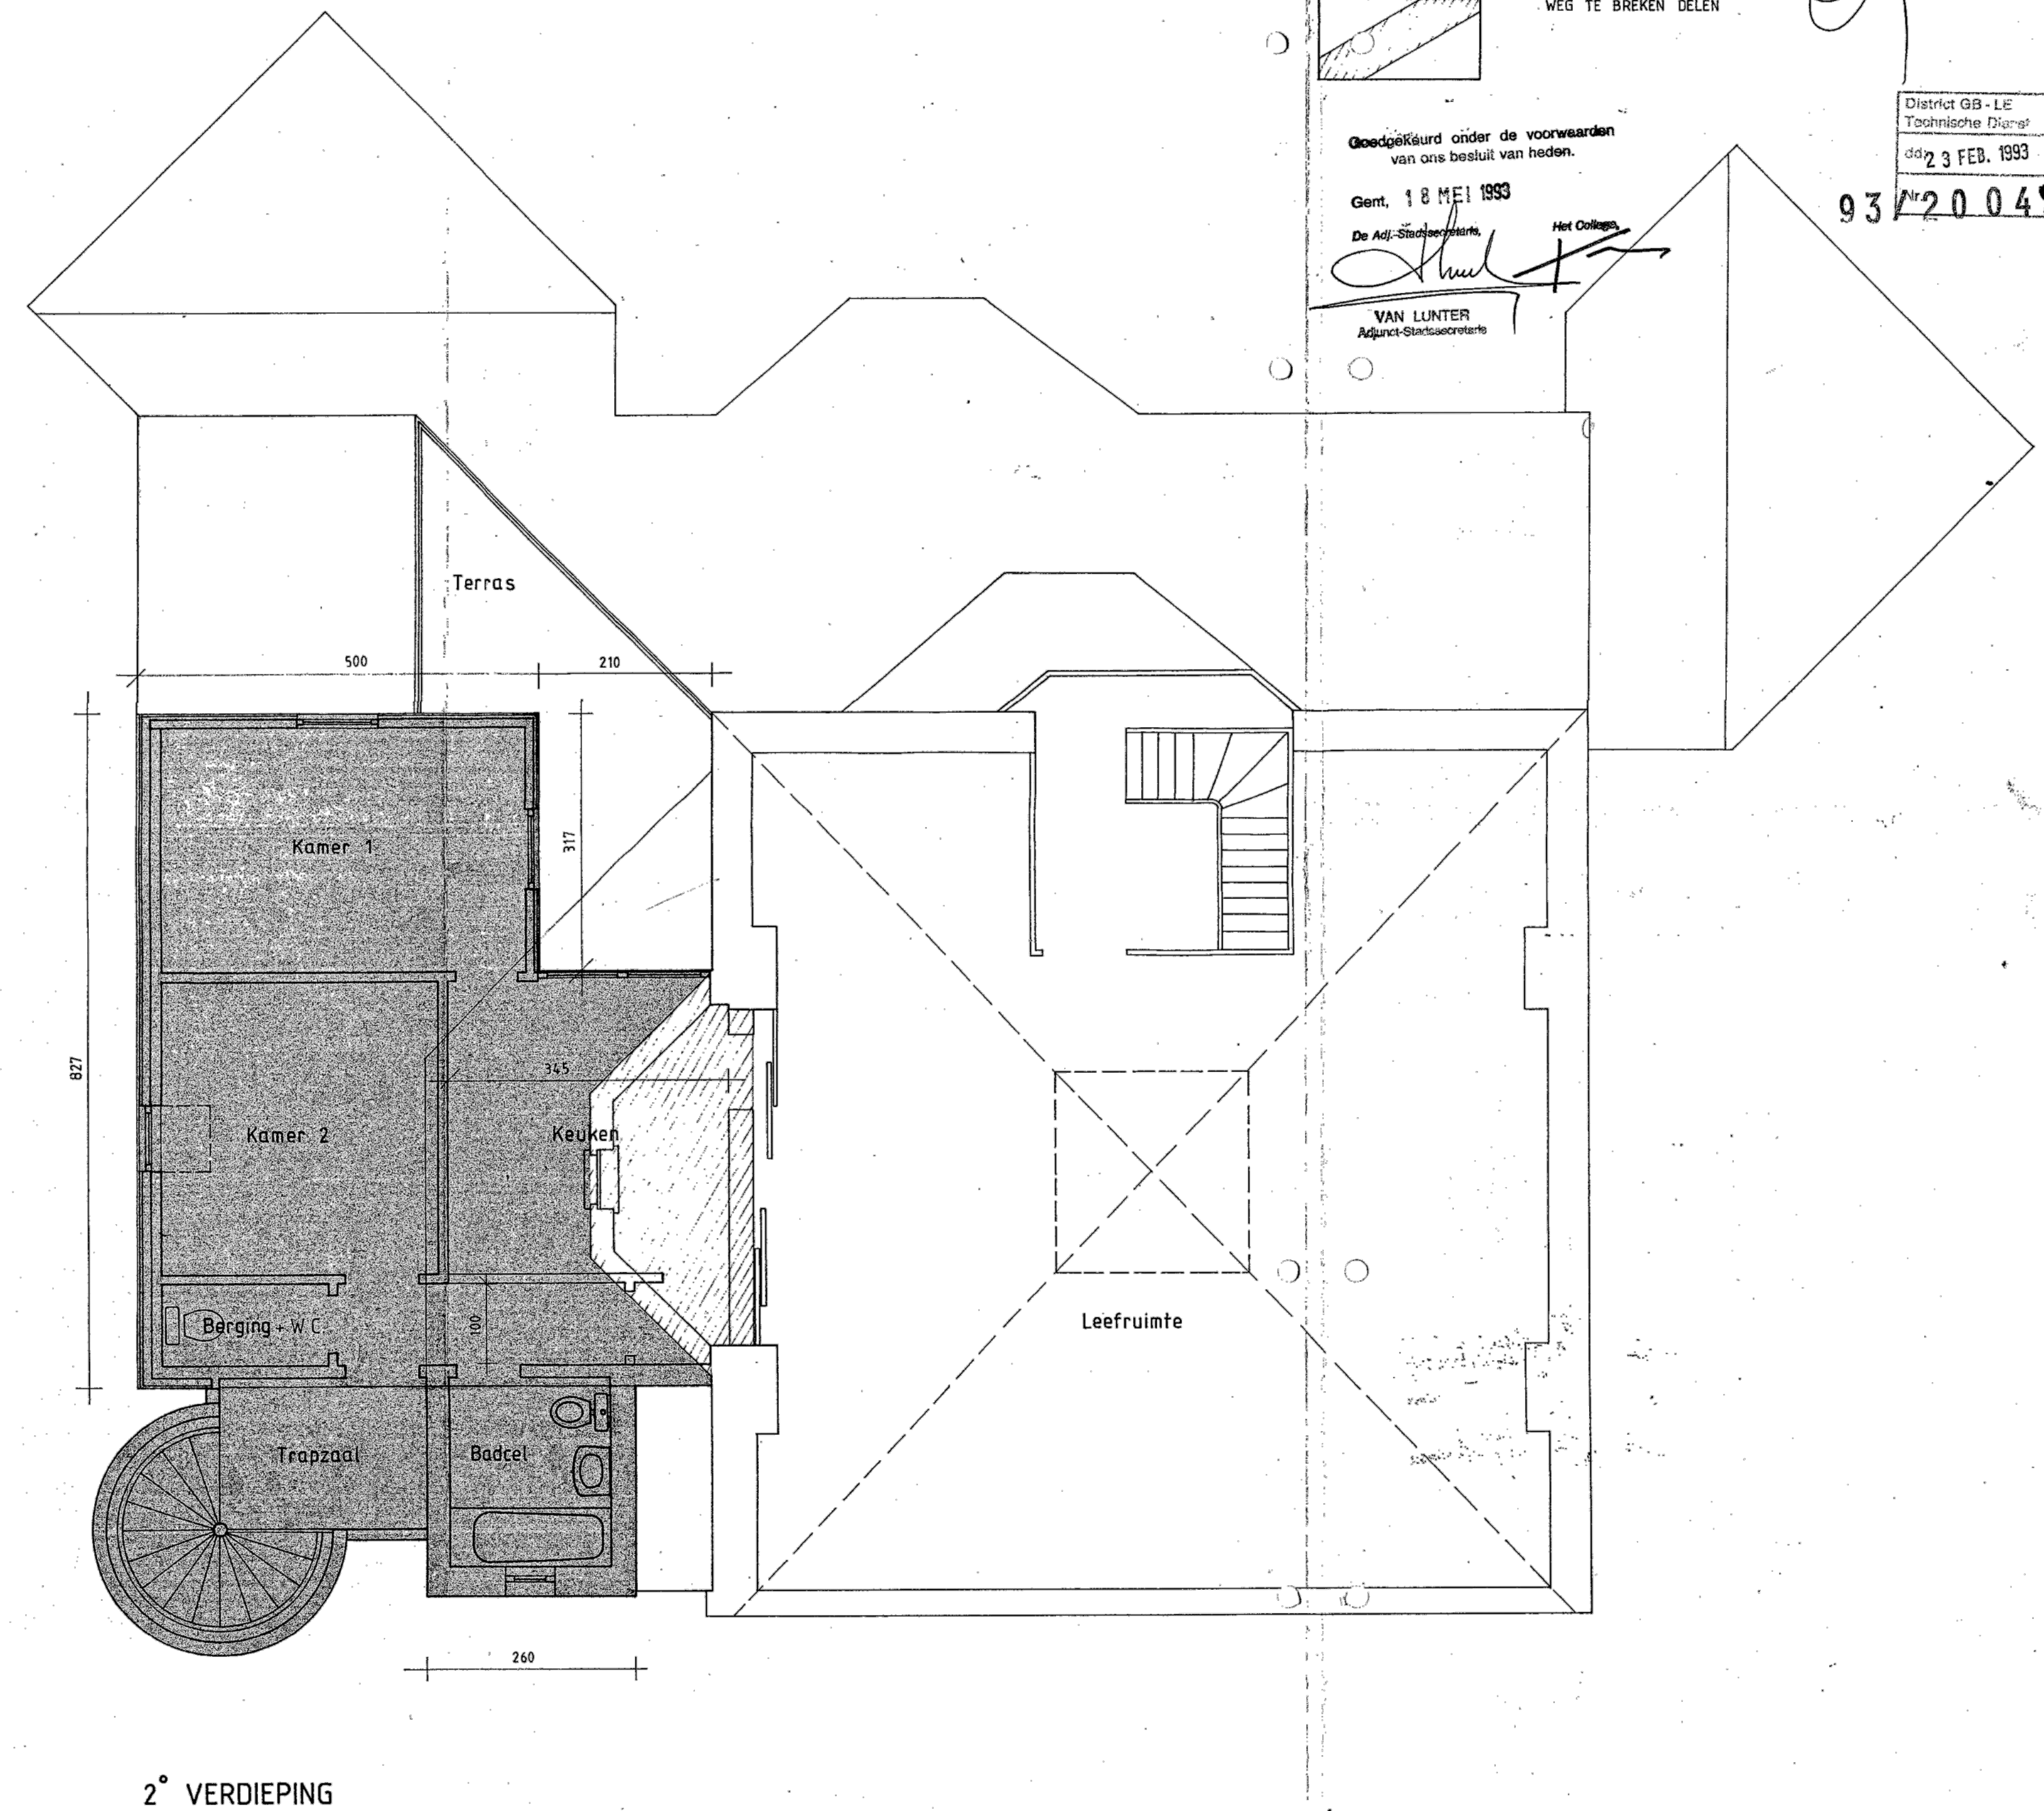


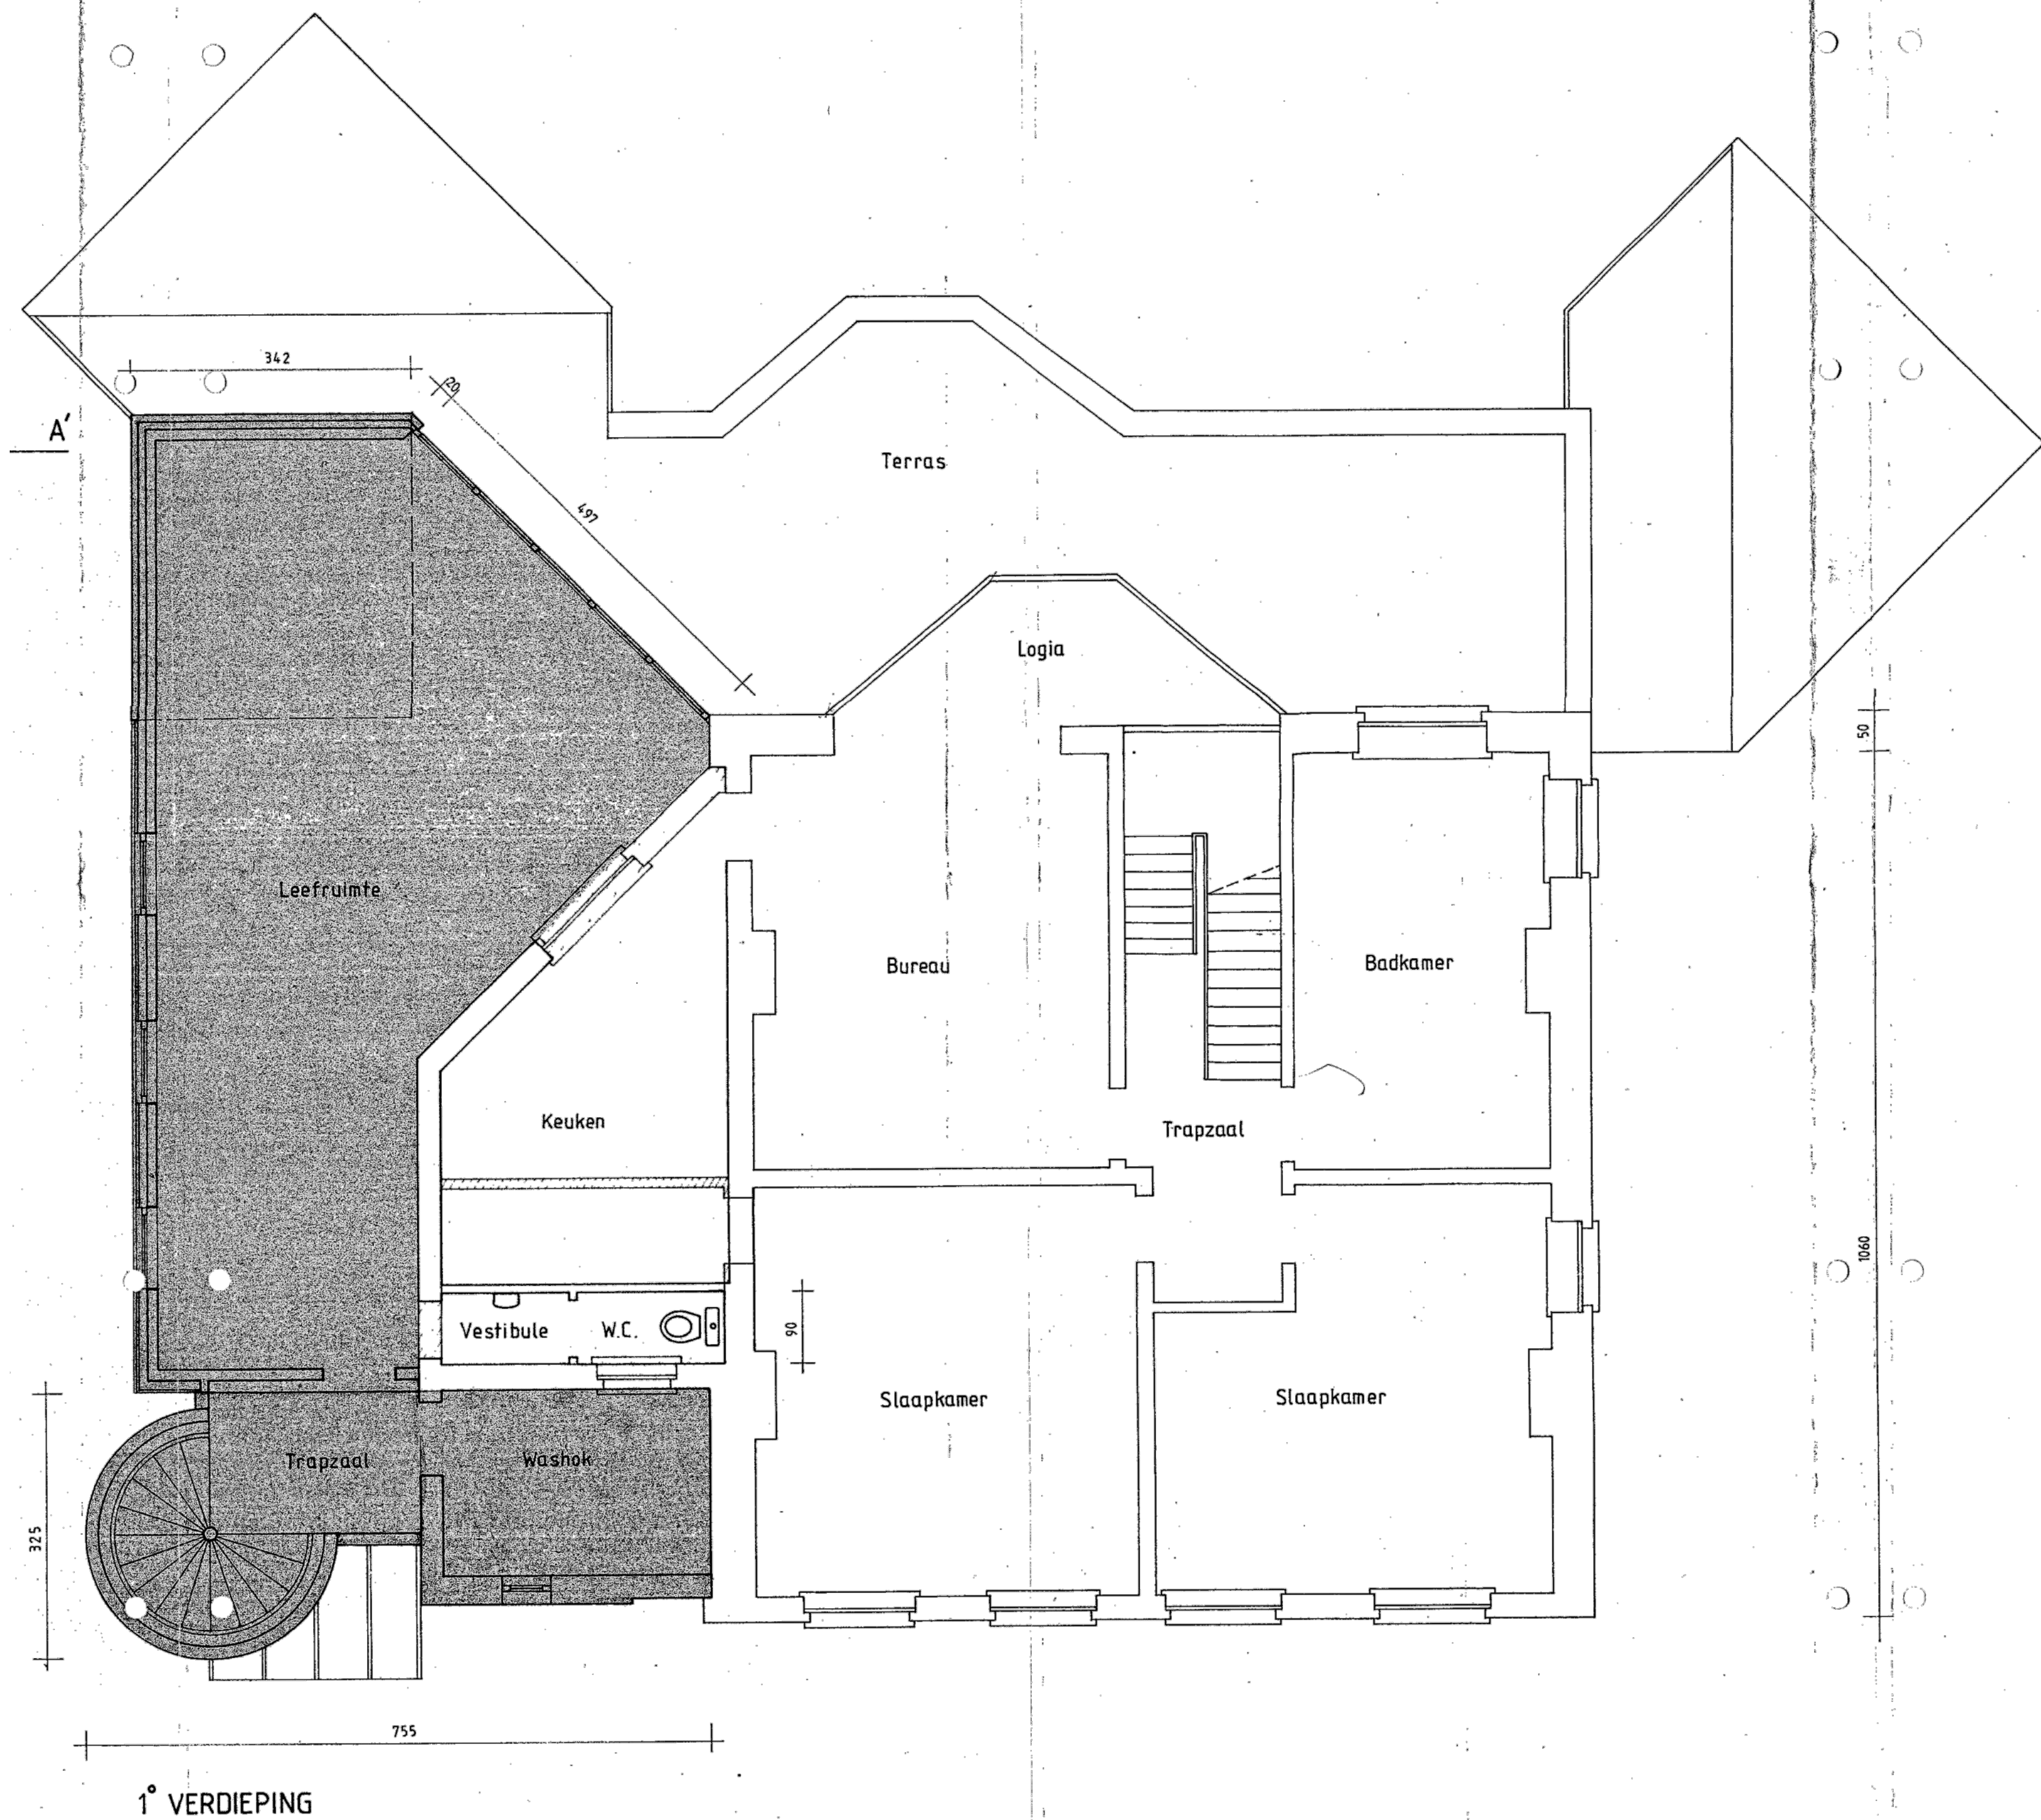

studie: architectuur, engineering, and urban planning	Nederbrugstraat 1 3219 GENT tel. 091/31.61.21	plaat: VIII.4-0100	1/50
onderwerp: GRONDPLANNEN	zelfkvlloerse datum: 15/02/1993	schaal: 1/50	

HUGO KOCH ARCH. LIG.
Nederbrugstraat 1
3219 GENT
tel. 091/31.61.21

NIEUWE DELEN

WEG TE BREKEN DELEN

Goedgekeurd onder de voorwaarden van ons besluit van heden.
Gent, 18 MEI 1993
De Adj.-Stadssecretaris, Het College
VAN LINTER
Adjunct-Stadssecretaris

District GB - LE
Technische Dienst
dd. 23 FEB. 1993

93/20048