


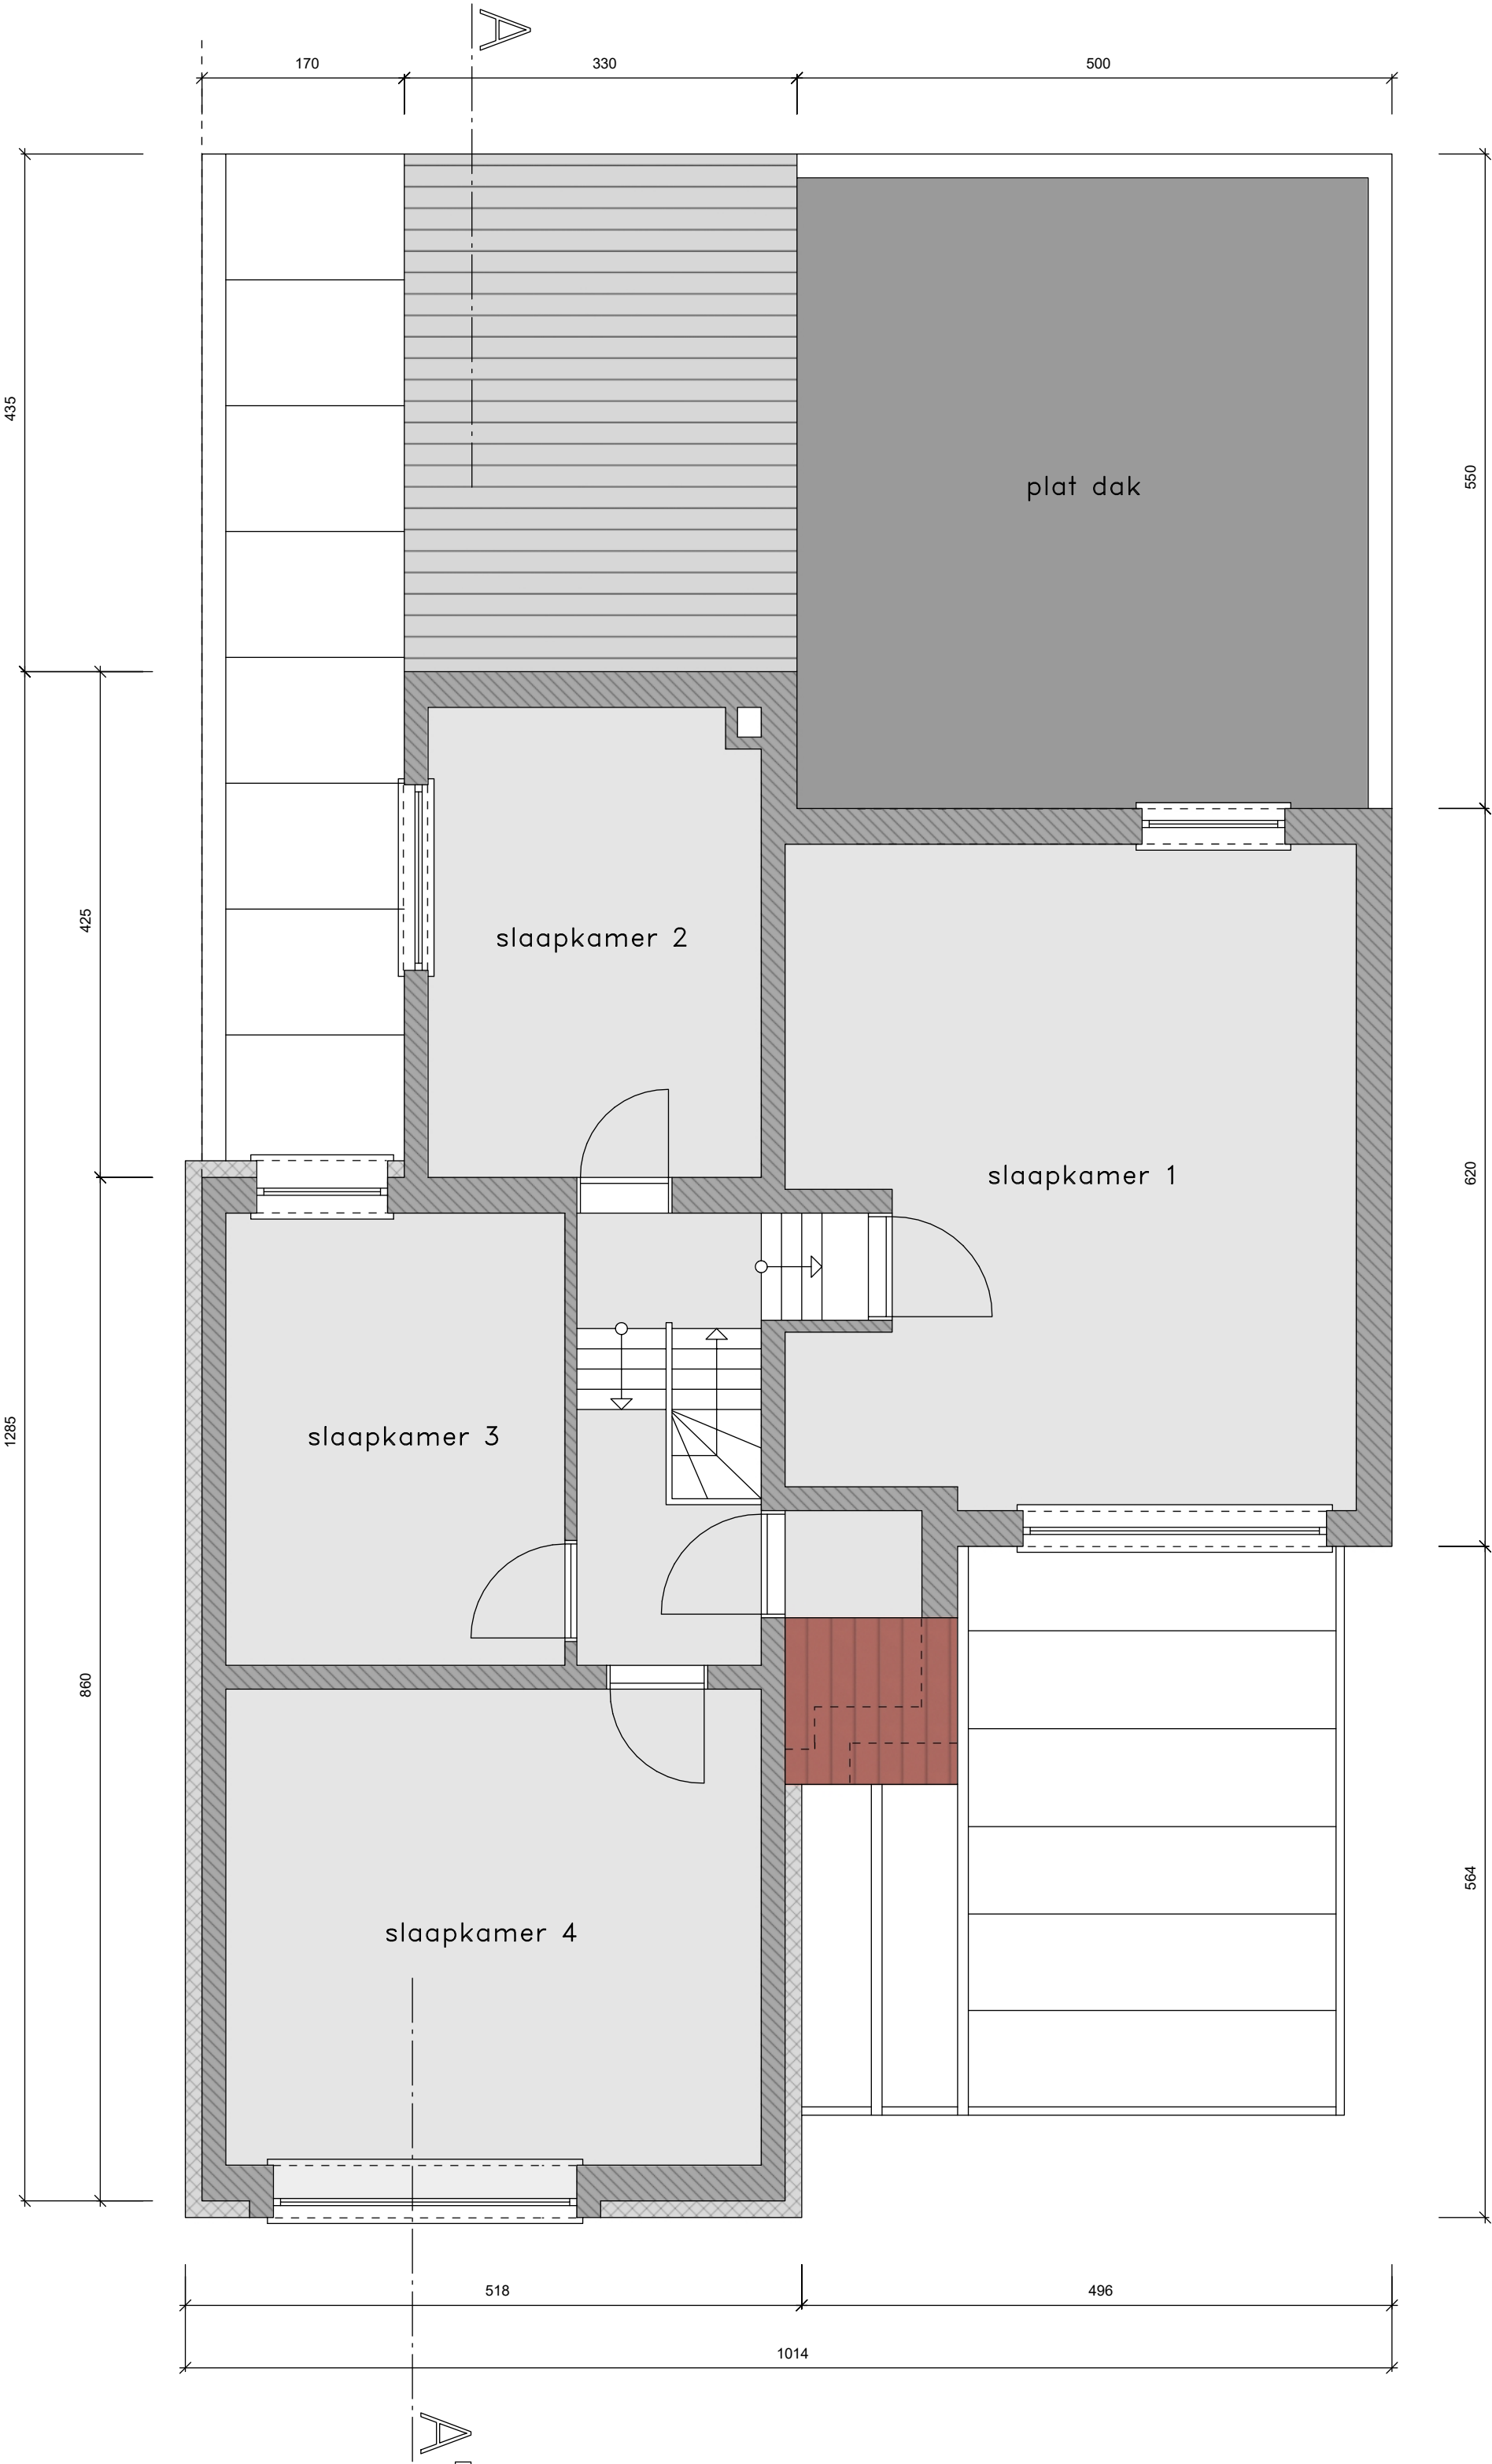

verdiepingsplan (bestaand)

