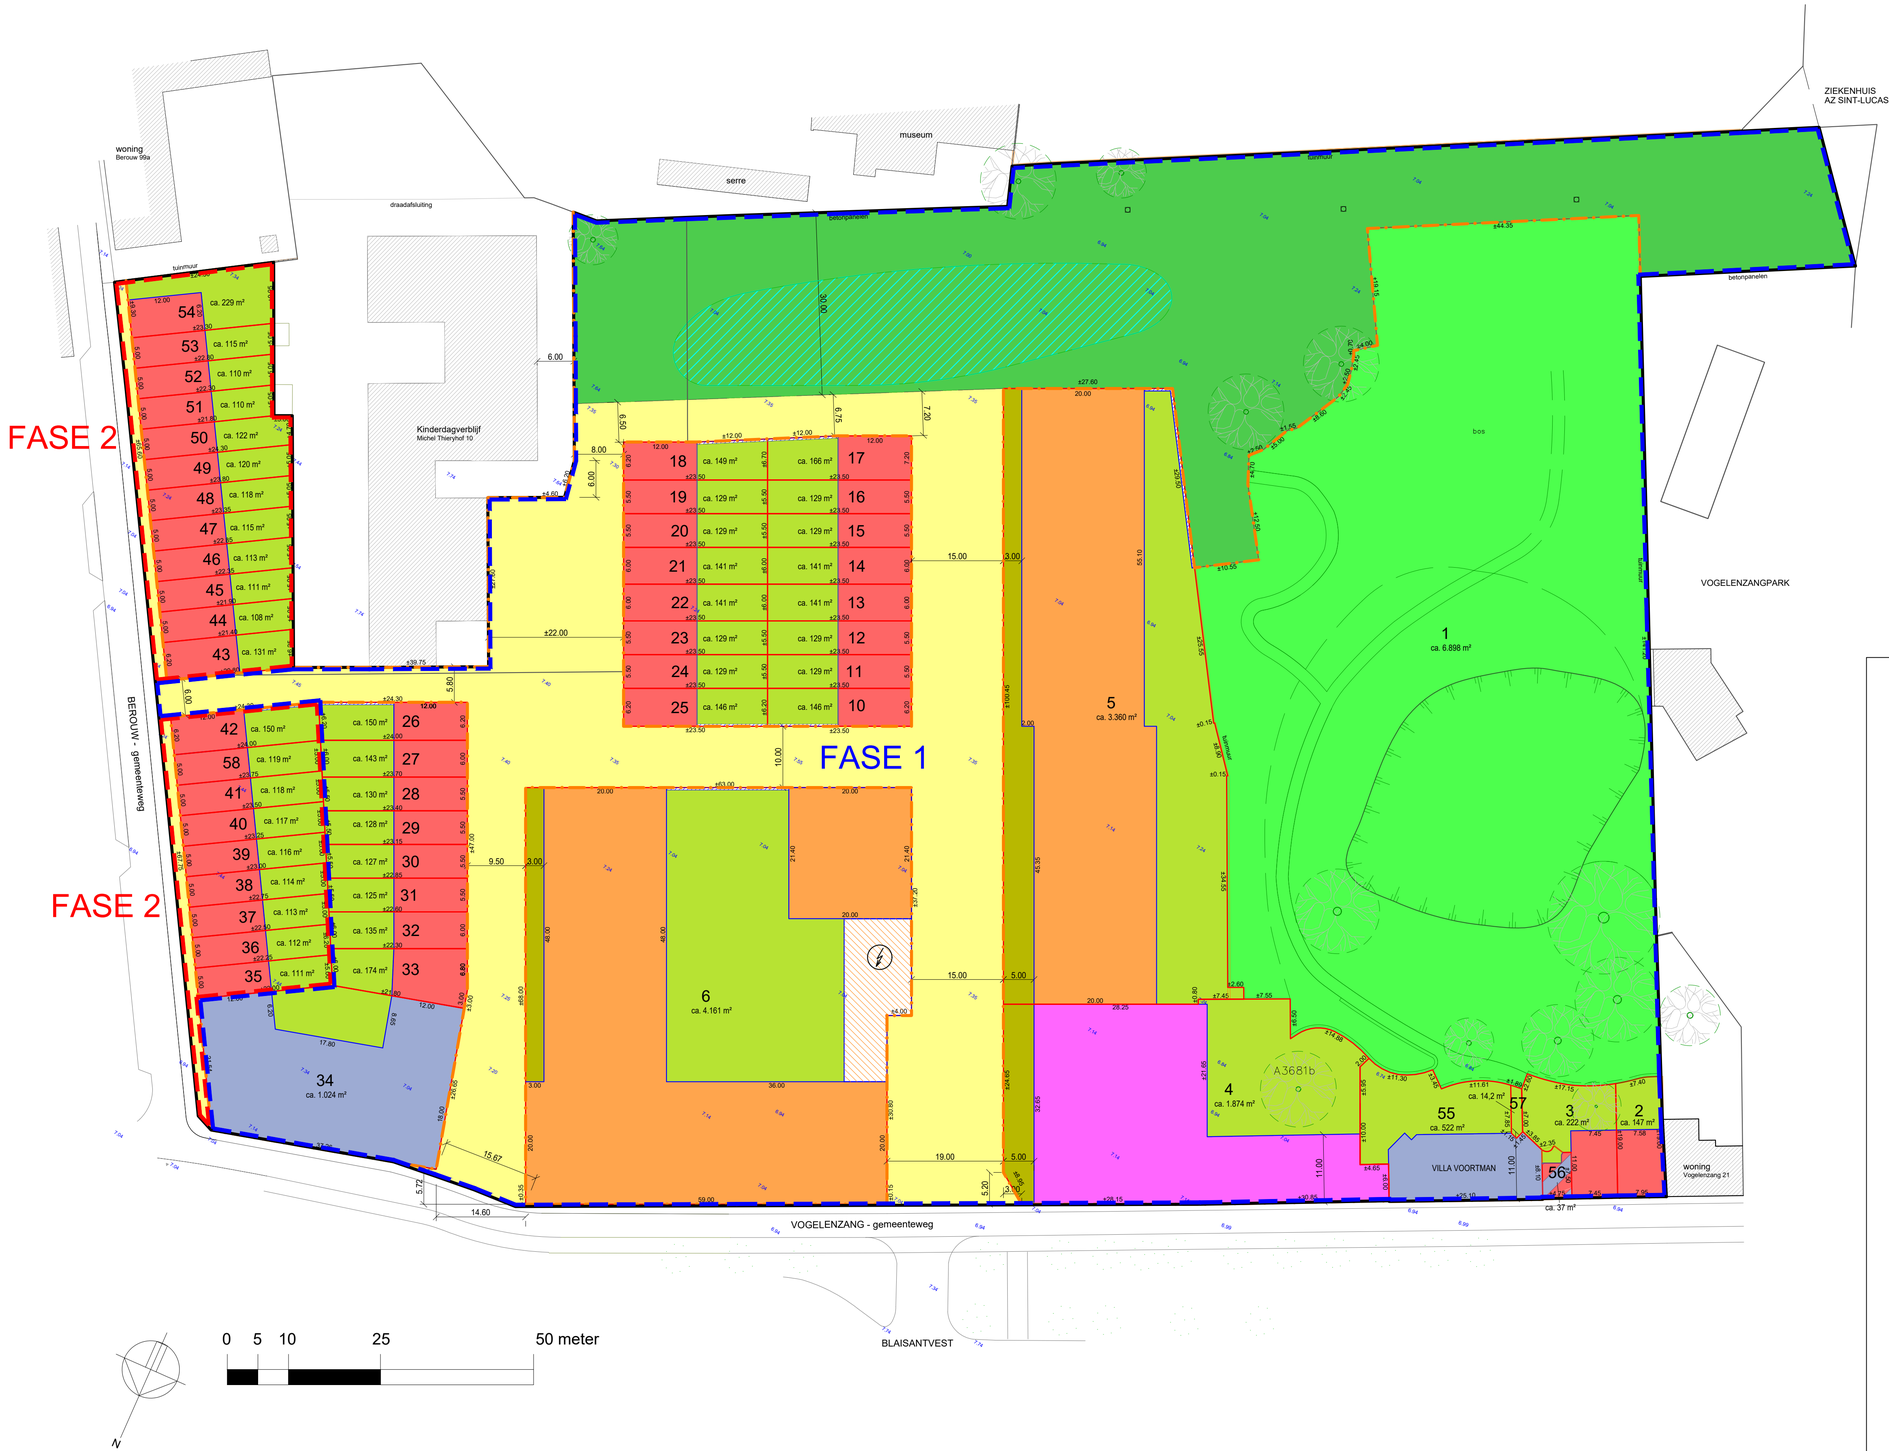

LEGENDE

LEGENDE BESTEMMINGSZONES

- ZONE VOOR EENGEZINSWONING
- ZONE VOOR MEERGEZINSBEBOUWING
- ZONE VOOR VERZORGENDE DIENSTVERLENING
- ZONE VOOR PARKEER- EN NUTSVOORZIENINGEN
- GEMENGDE STEDELIJKE ZONE
- AANSLUITZONE
- ZONE VOOR TUIN
- ZONE VOOR VOORTUIN
- ZONE VOOR WEGENIS, FIETS- EN VOETWEGEN
- ZONE VOOR OPENBAAR GROEN EN HEMELWATERBUFFERING
- OVERDRUK HEMELWATERBUFFERING
- ZONE VOOR PARK
- BESTAANDE BEBOUWING BUITEN DE VERKAVELING

LEGENDE LIJNEN EN SYMBOLEN

- GRENS VAN DE VERKAVELING
- BESTAANDE PERCEELSGRENZEN
- ONTWORPEN ROOILIJNEN
- KAVELGRENZEN
- TOELATING TUINMUUR
- OPENBARE ELEKTRICITEITSCABINE
- 7,00 PEIL VAN HET TERREIN

Evert Crols
Dirk Engelen
Sven Grooten

B-juxta architecten bv
Congreslaan 36
9000 Ghent

B-juxta tel. : +32 (0) 9 222 23 45
e-mail : info@b-juxta.be
BTW : BE 0429.416.228

B-JUXTA architecten

VERKAVELING VOORTMAN

Vogelenzang / Berouw
9000 Gent

BOUWHEER

WYCREATE NV
Ottergemsesteenweg 415 — tel. : 09/222 60 24
9000 Gent

STUDIEBUREAU

B-juxta architecten BV
Congreslaan 36 — tel. : 09/222 23 45
9000 Gent

Aanpassingen	Index	Datum	Naam

AANVRAAG OMGEVINGSVERGUNNING - bijstelling verkaveling

VERKAVELINGSPLAN

--

--

TEK.	OK	FORMAAT	SCHAAL	DOSSIER	PLANCODE	DATUM
	LV	A1	1/500	1205_03	PL_01	06.12.2024

A B C D E F G H I J K L M N O P Q R S T U V W X Y Z