


**ZIE BIJZONDERE
VOORWAARDE(N)**

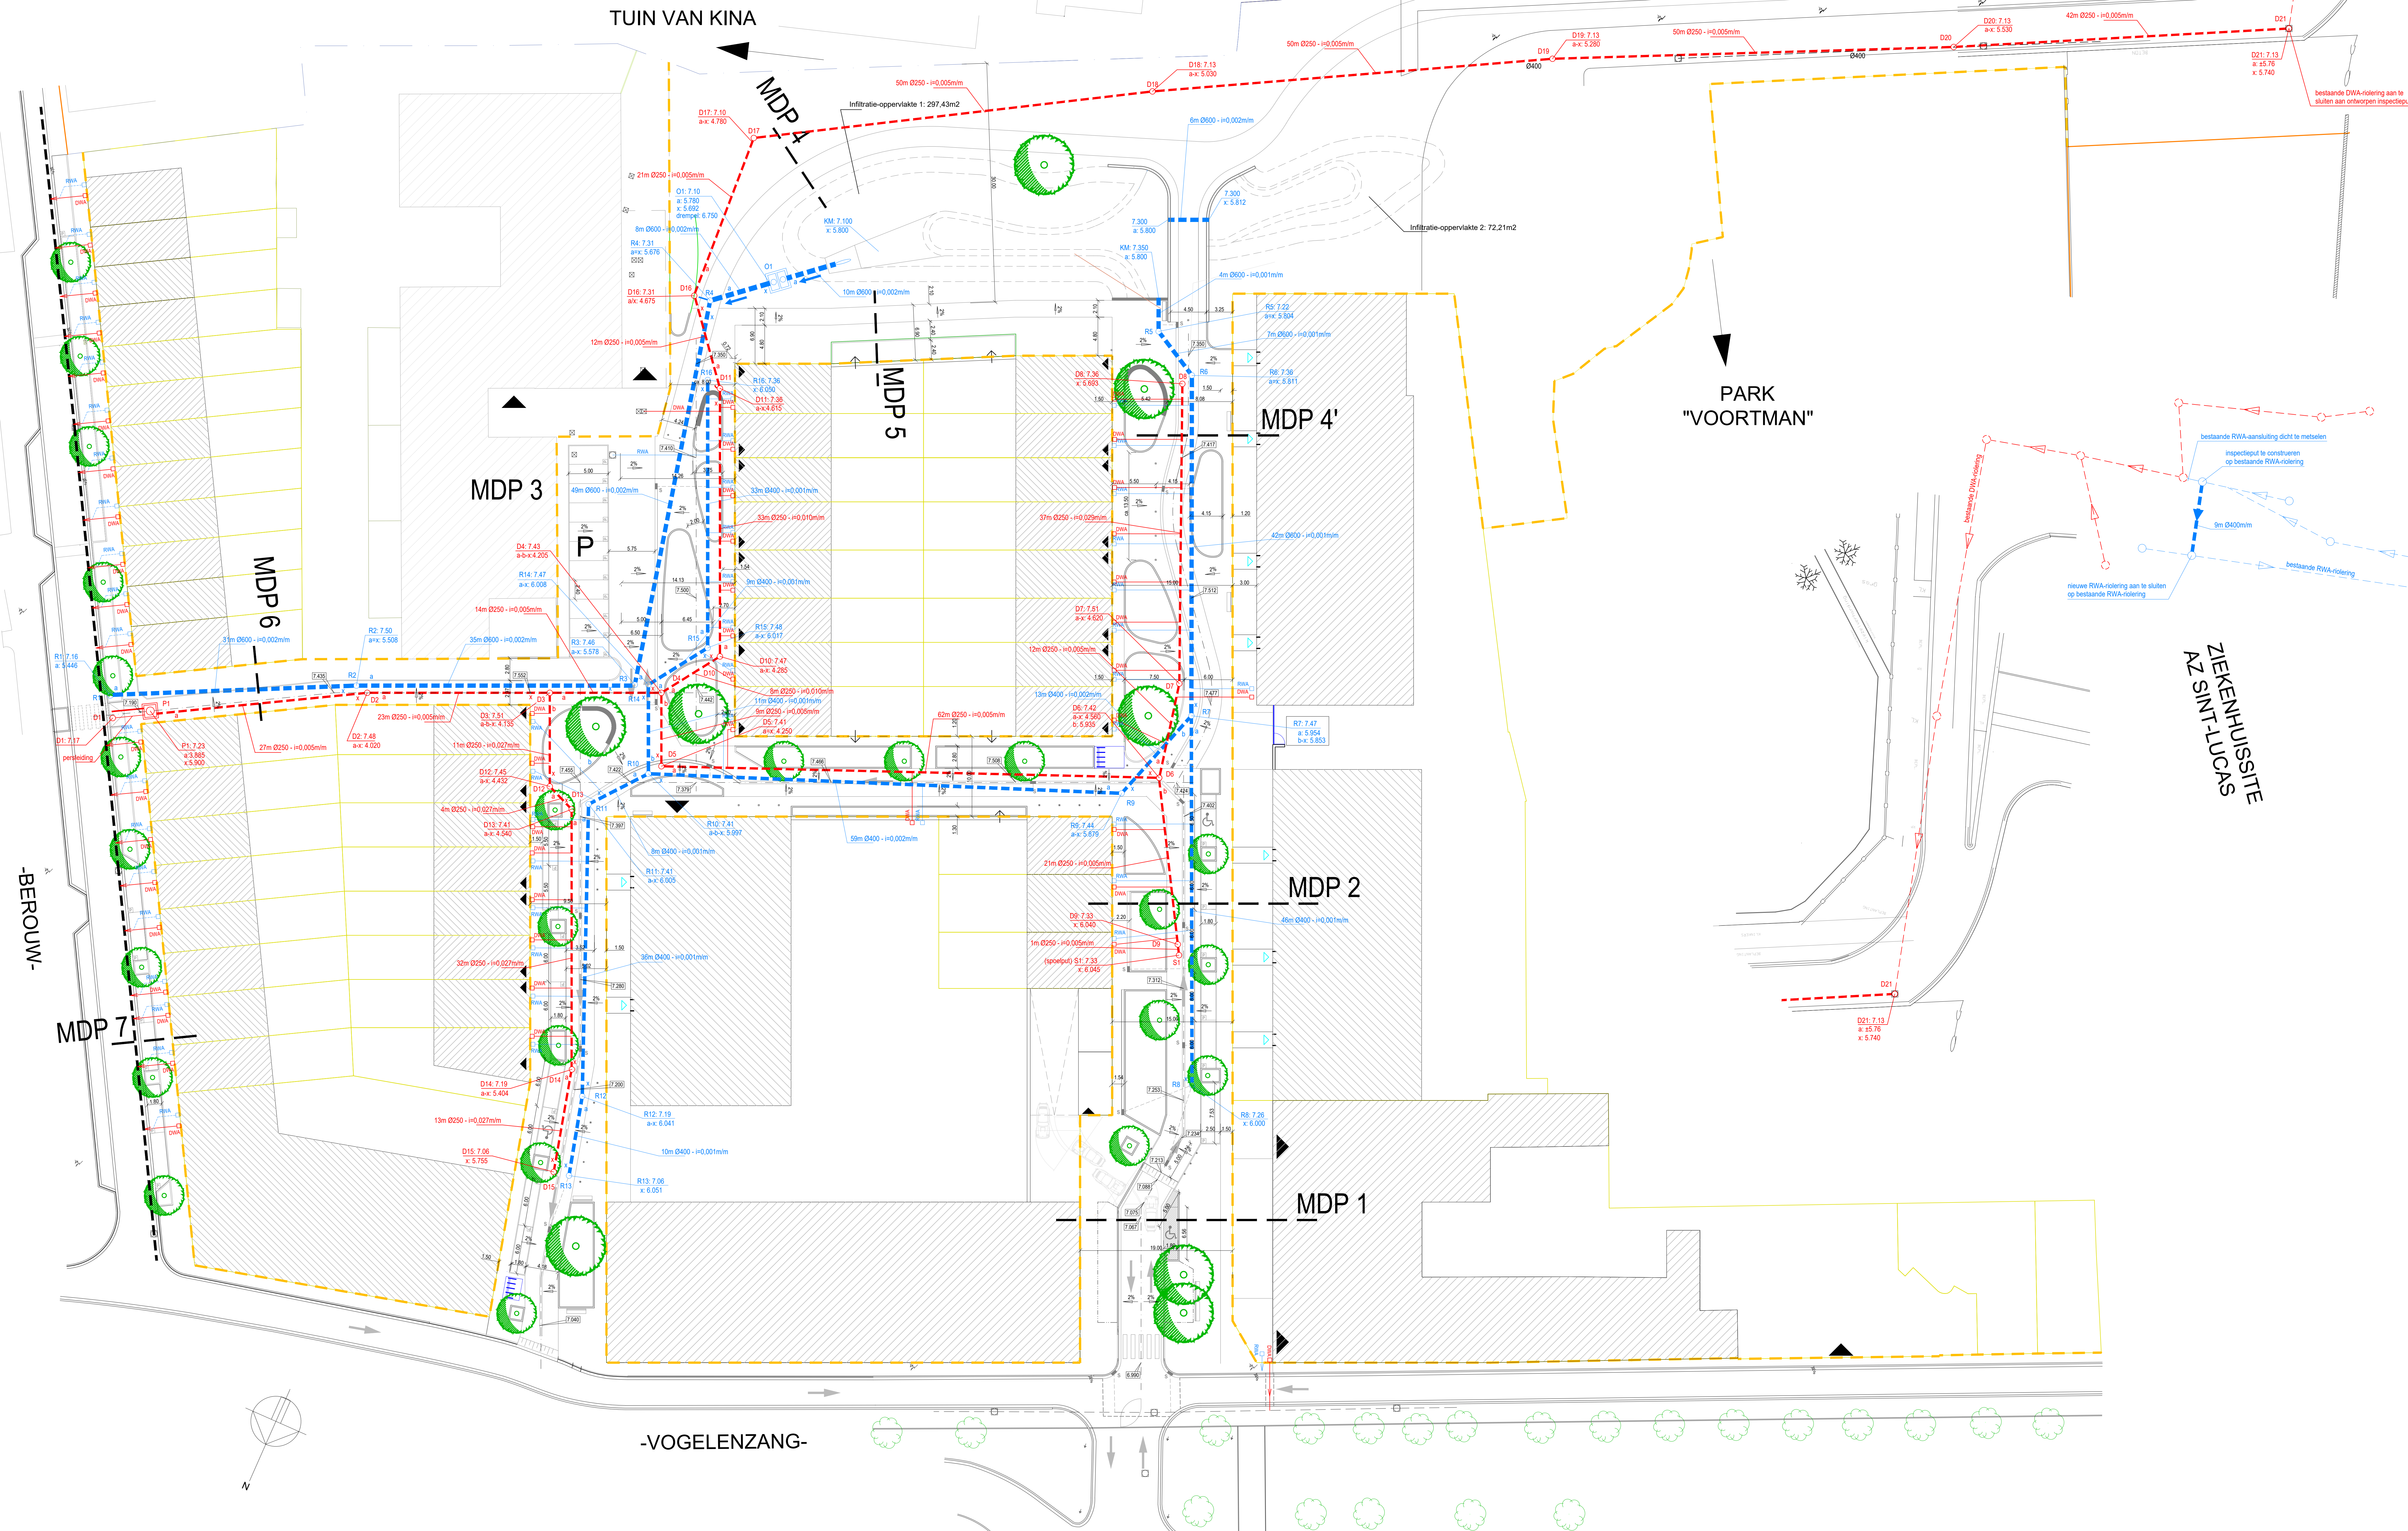

LEGENDE:

- ontworpen DWA-riool (grèsbuizen)
— ontworpen RWA-riool (betonbuizen)
— moolijn

B - B-bis - B-juxta - B-city
architecten
Antwerpen - Brussel - Gent



BIJSTELLING VERKAVELING VOORTMAN GENT

BOUWHEER

WYCREATE NV
Ottengrassenslootweg 415
B-9000 Gent

tel.: 09/ 222 60 24

ARCHITECT

Bjorda architecten bv
Congresslaan 36
B-2000 Gent

tel.: 09/222 23 45

INGENIEUR INFRASTRUCTUUR

Studebureau Goegebeur-D'hauwer bv
Valleistraat 75
B-9402 Ninove

tel. : 054/ 32 04 70

[illegible]

OMGEVINGSVERGUNNING	
RIOLERINGSPLAN INFRASTRUCTUUR	BA_infrastructuur_P_V_1_2
VERGUNDE TOESTAND	

IDP		LV			FORMAAT 841X1500				SCHAAL 1/250				BOORDER 1205_03				PLAATCODE P_V_1_2				DATUM 18.12.2024				
	A	B	C	D	E	F	G	H	I	J	K	L	M	N	O	P	Q	R	S	T	U	V	W	X	Y