


ZIE BIJZONDERE
VOORWAARDE(N)

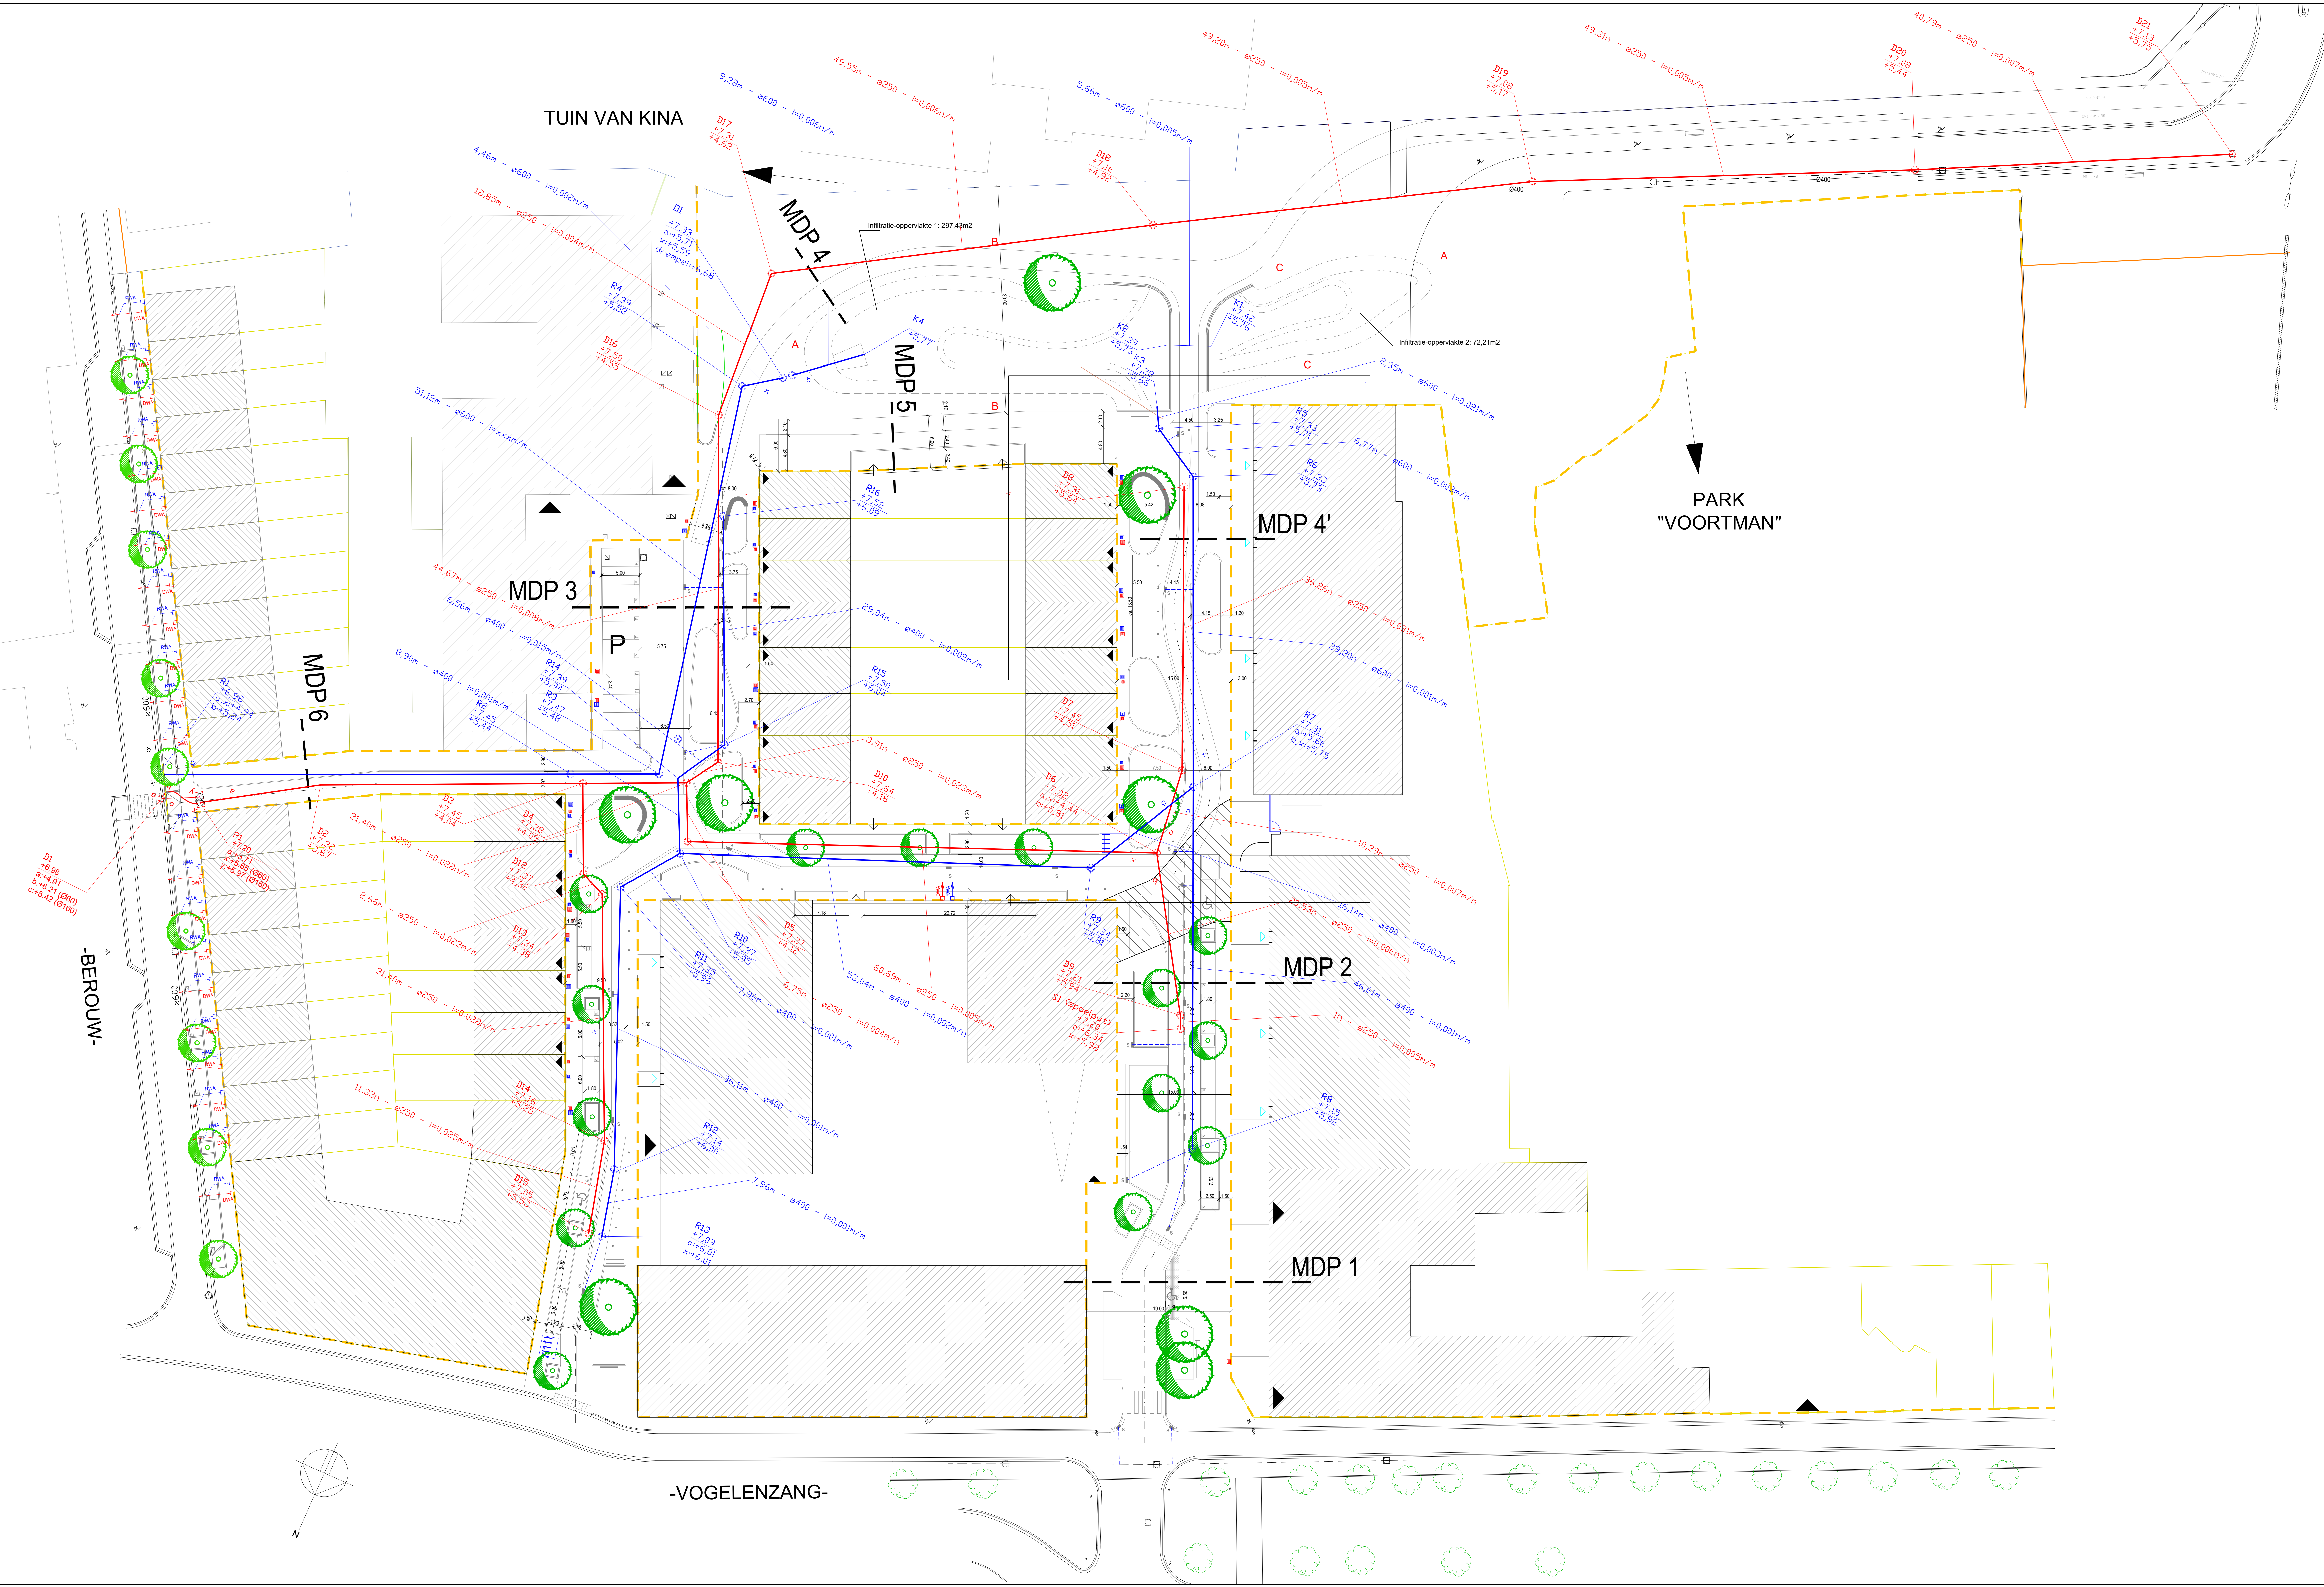

LEGENDE:
— as-built DWA-rooi (grésbuizen)
— as-built RWA-rooi (betonbuizen)
— roolijn

B - Bala - B-juxta - B-city
architecten
Antwerpen - Brussel - Gent



BIJSTELLING VERKAVELING VOORTMAN GENT

BOUWHEER
WYCKSATE NV
Ottengemmenweg 415
B-8000 Gent
tel.: 09 222 60 24

ARCHITECT
B-juxta architecten bv
Companslaan 36
B-8000 Gent
tel.: 09 222 23 45

INGENIEUR INFRASTRUCTUUR
StudioTomau Gegevoen D'haesele bv
Valleestraat 75
B-9402 Nieuve
tel.: 0541 32 04 70

Aanpakstraten	Index	Datum	Naam

OMGEVINGSVERGUNNING
RIJOLINGSPLAN INFRASTRUCTUUR
NIEUWE TOESTAND
BA_infrastructuur_P_N_2

LV	11	841X1500	1/250	1205_03	P_N_2	18.12.2024
A	B	C	D	E	F	G
H	I	J	K	L	M	N
O	P	Q	R	S	T	U
V	W	X	Y	Z		