


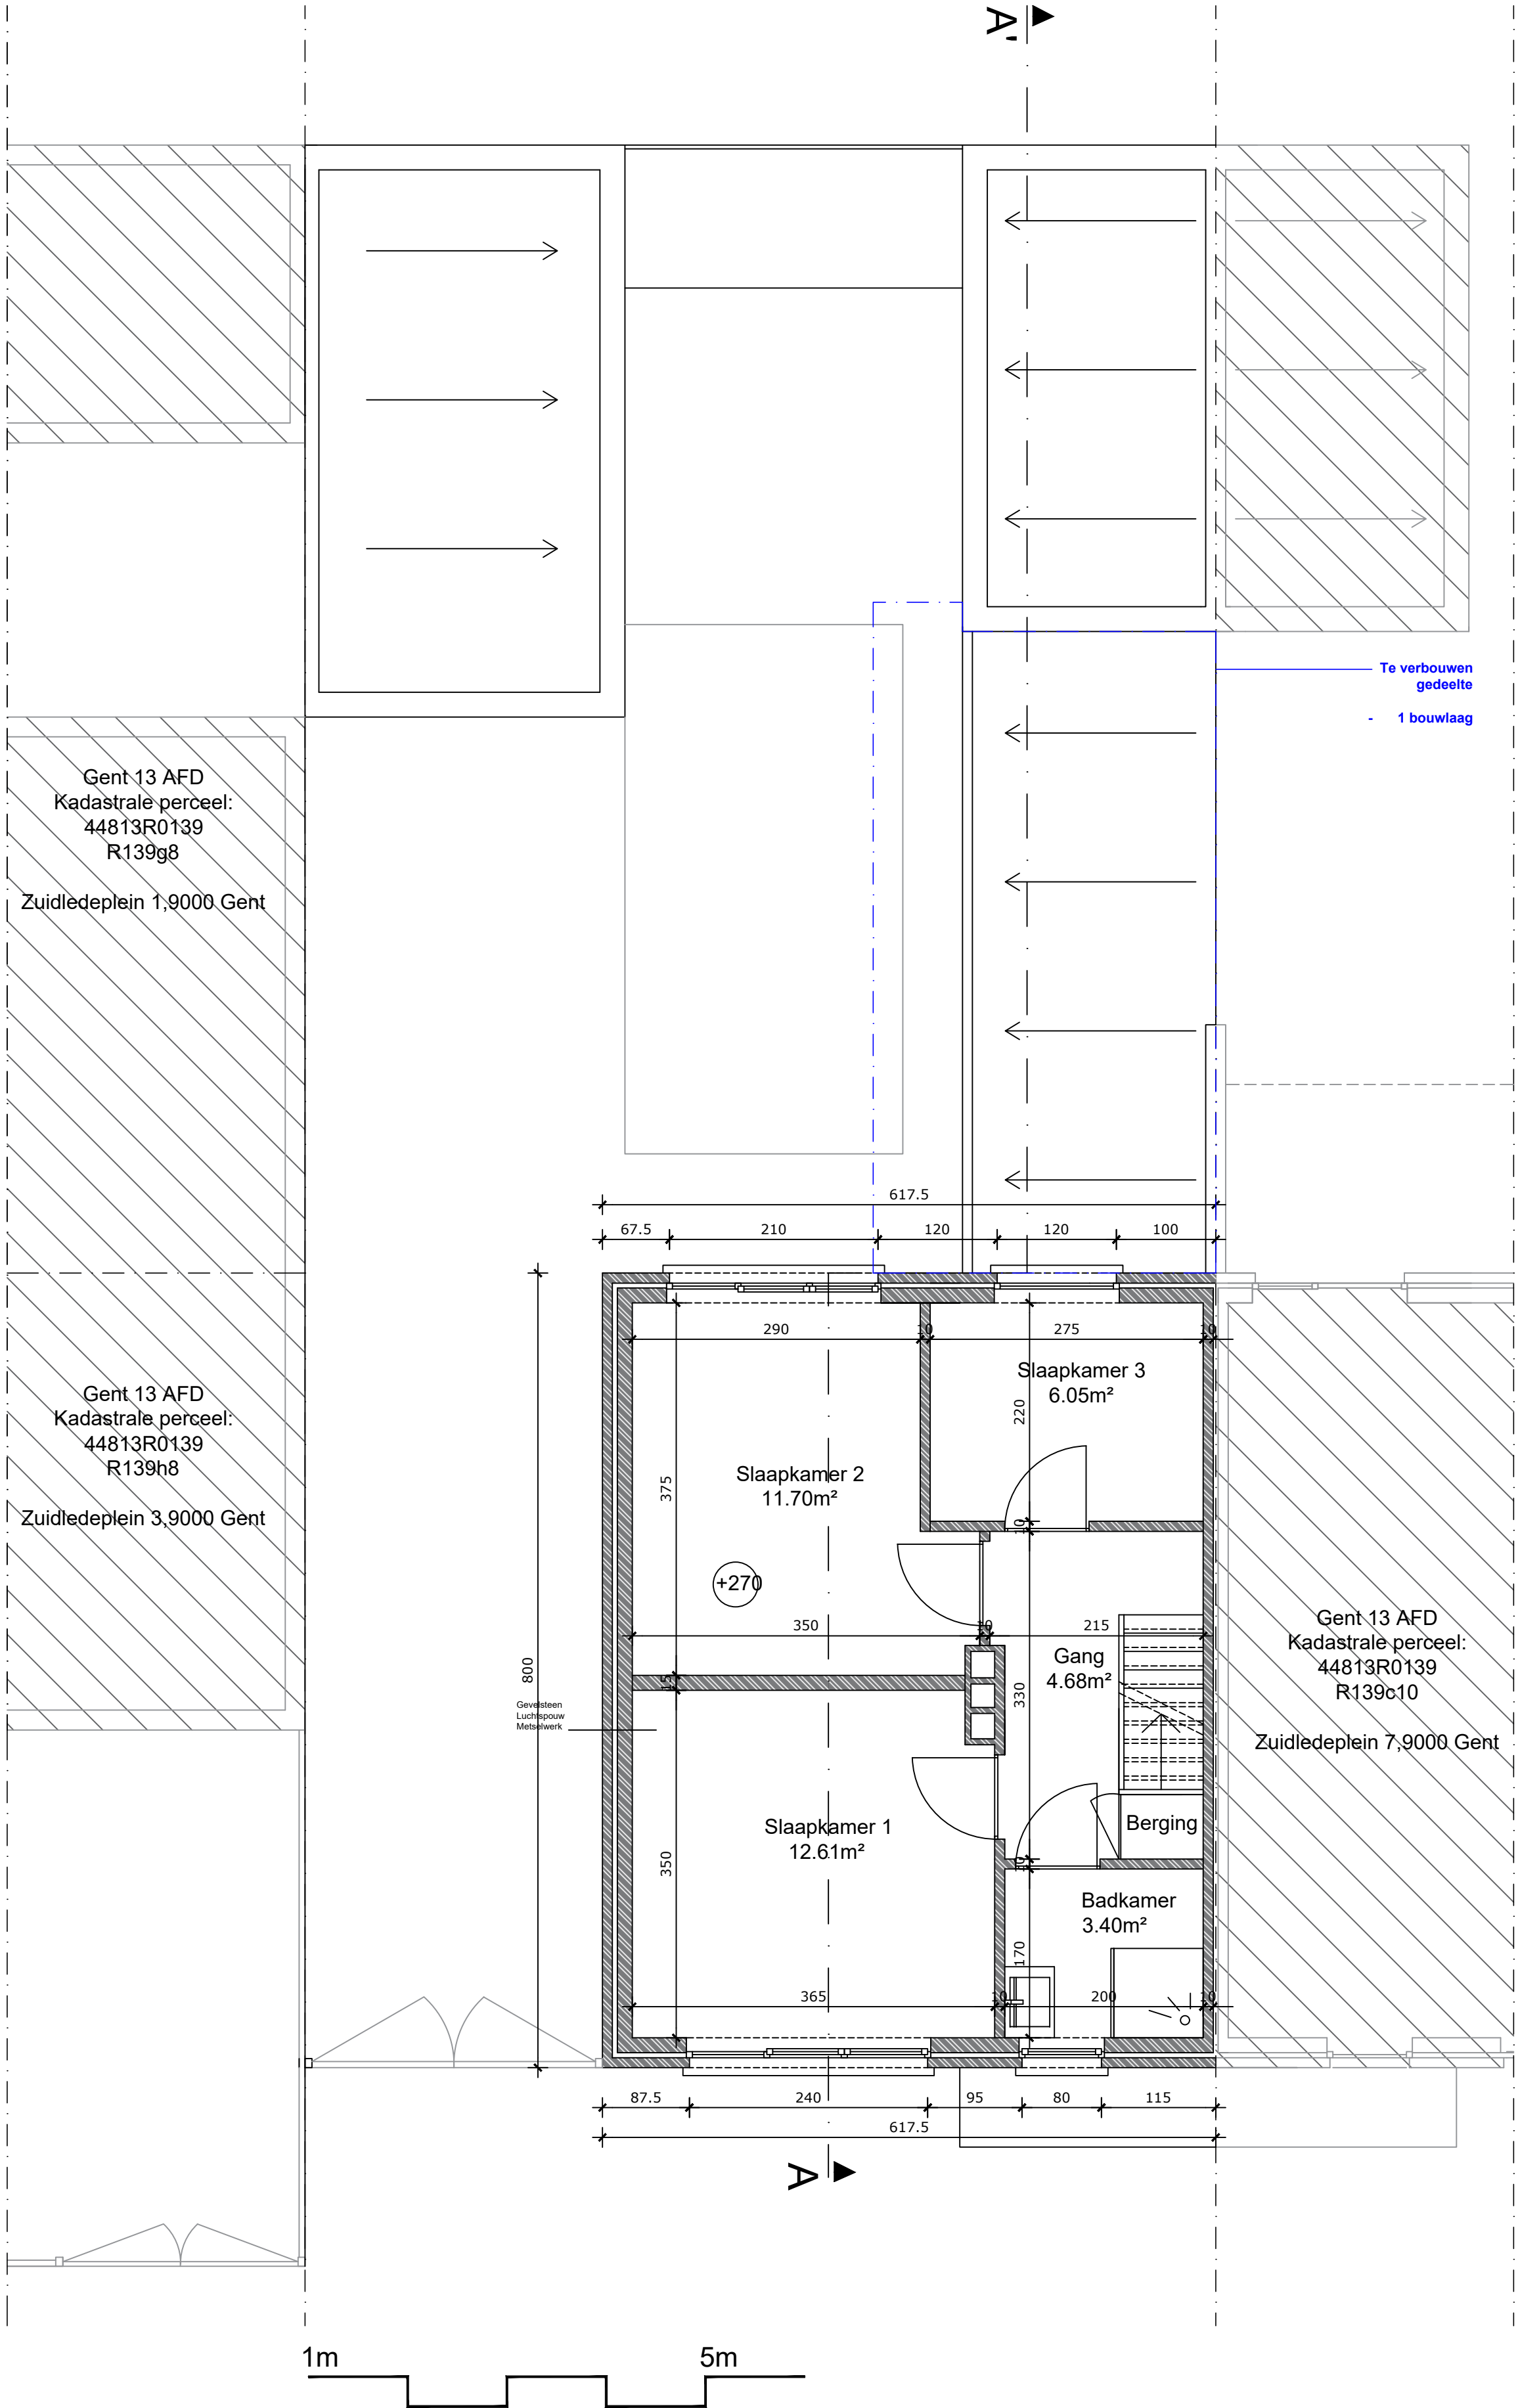

1ste verdieping
Adres: Zuidledeplein 5
9000 Gent
Omgevingsvergunning
Vergund toestand
Schaal 1/50

