


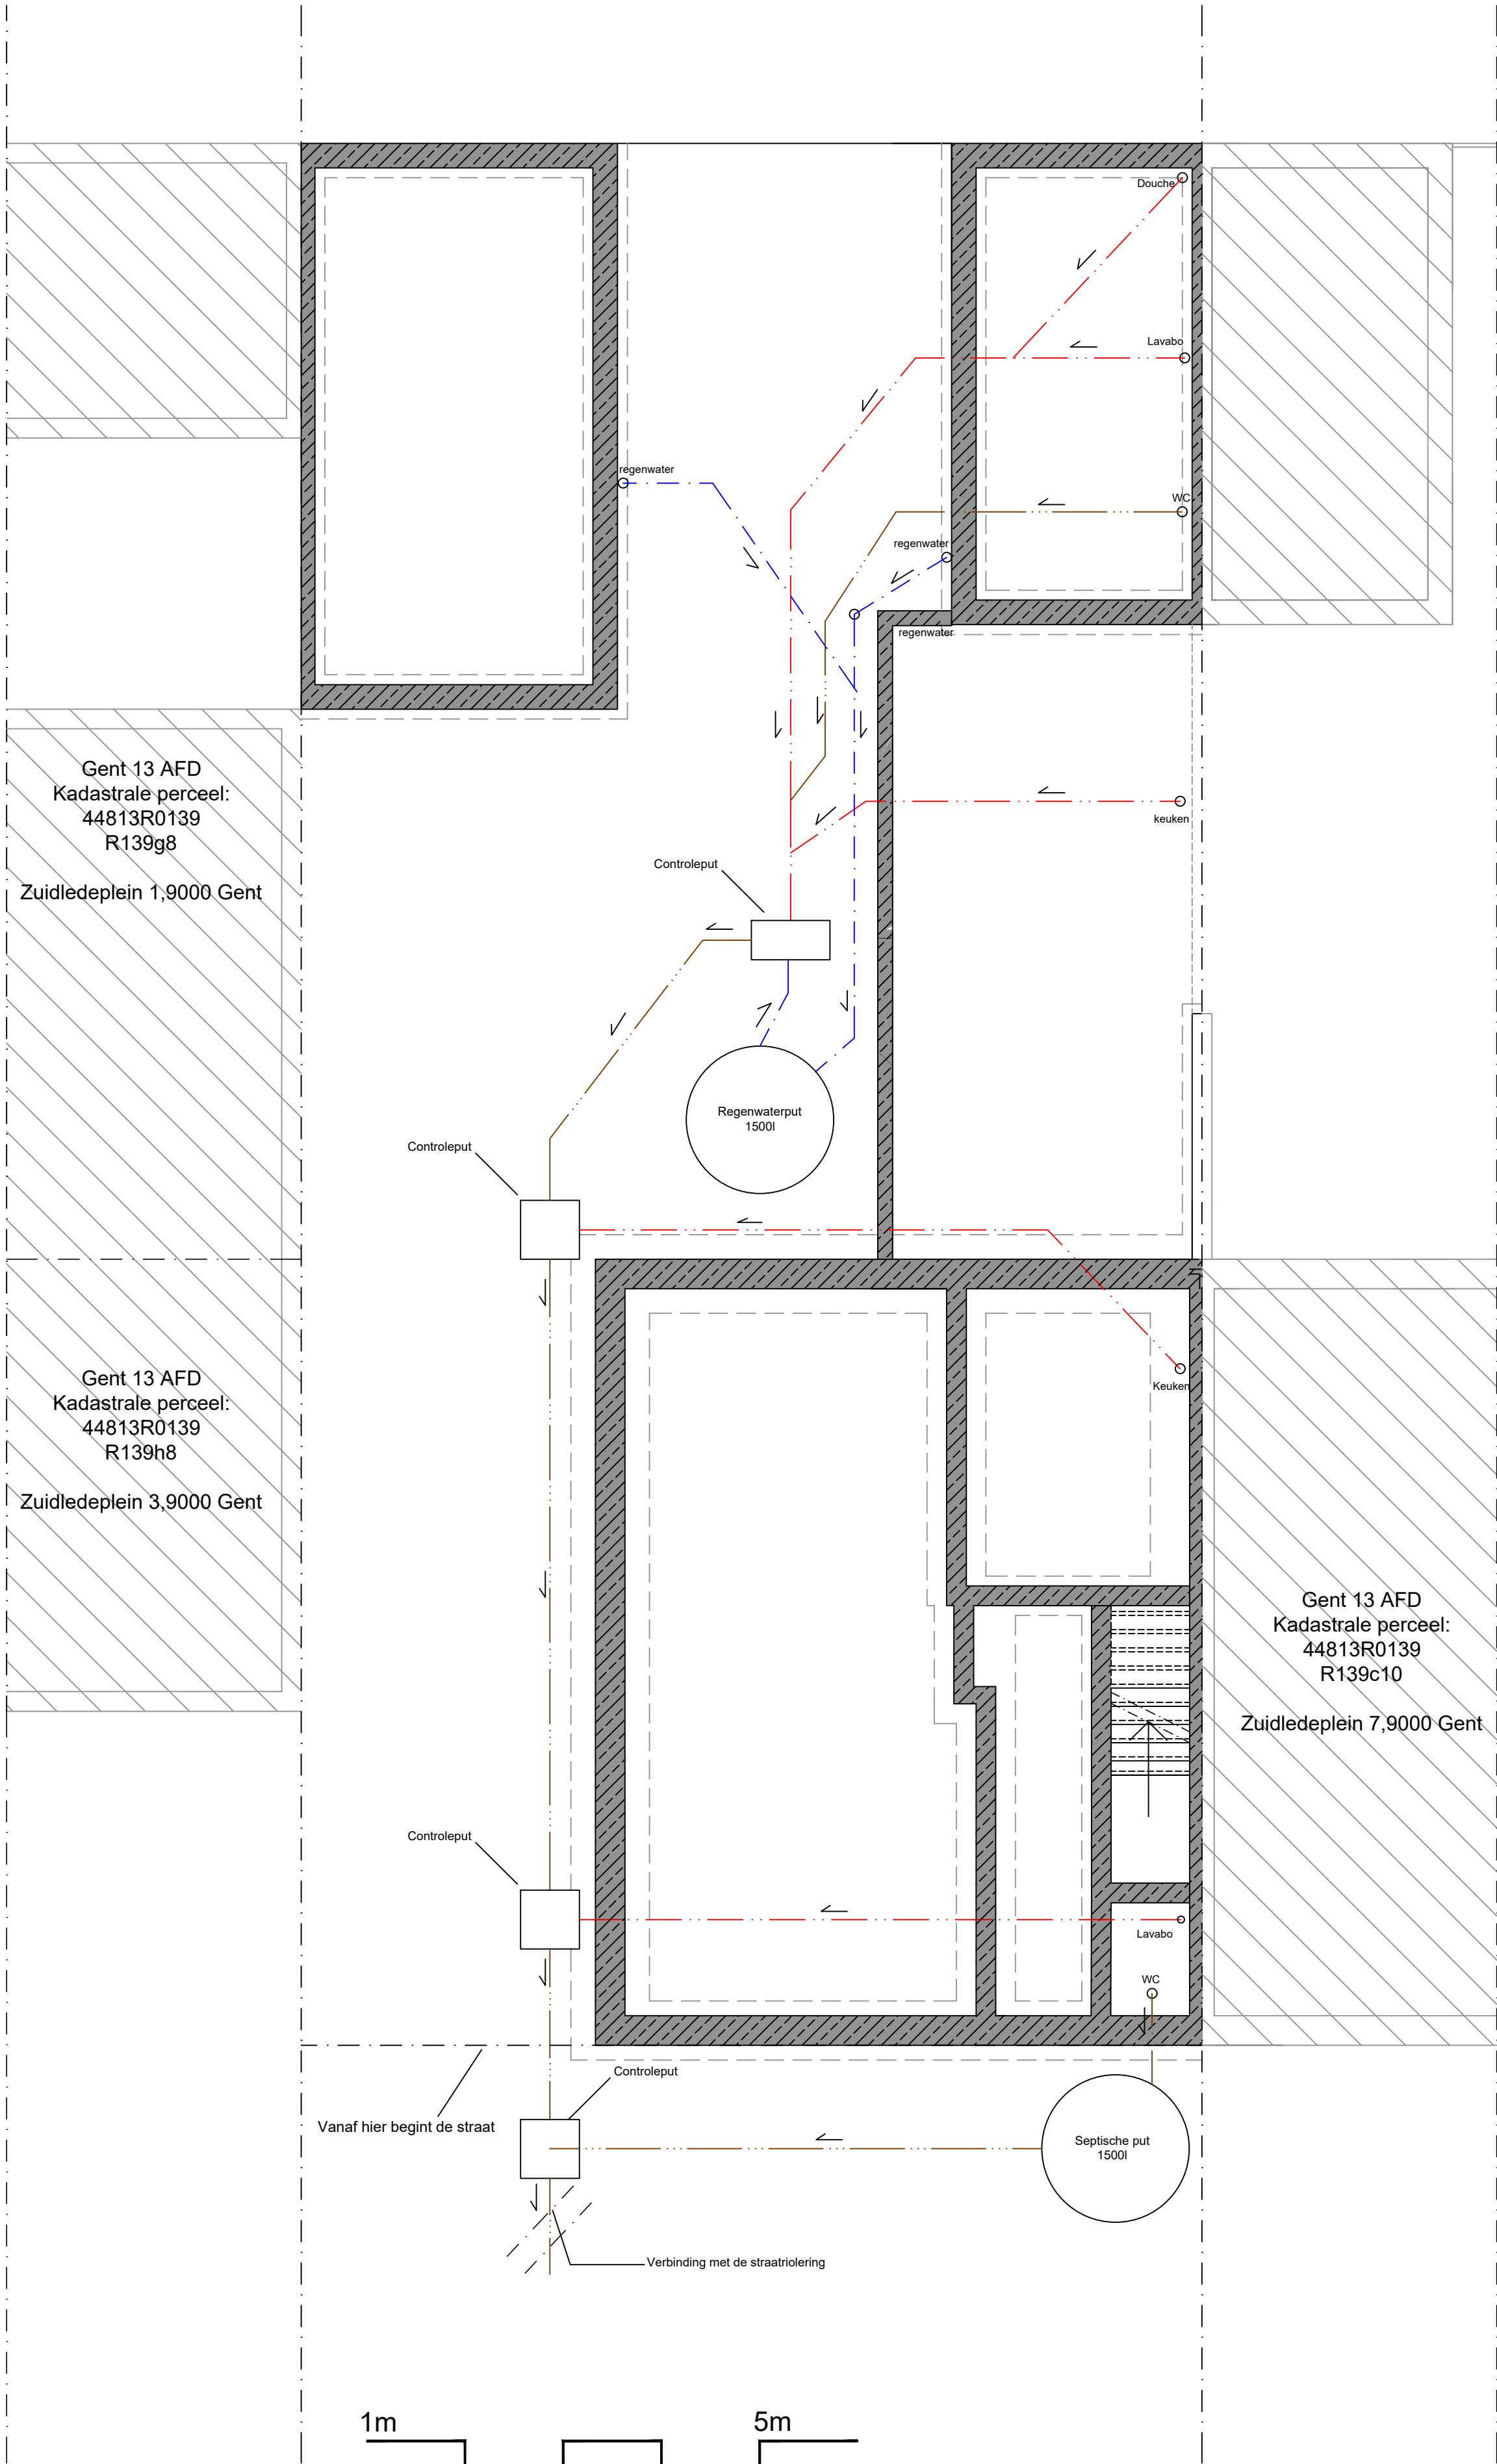

1ste verdieping  
Adres: Zuidledeplein 5  
9000 Gent  
Omgevingsvergunning  
Nieuwe toestand  
Schaal 1/50

