
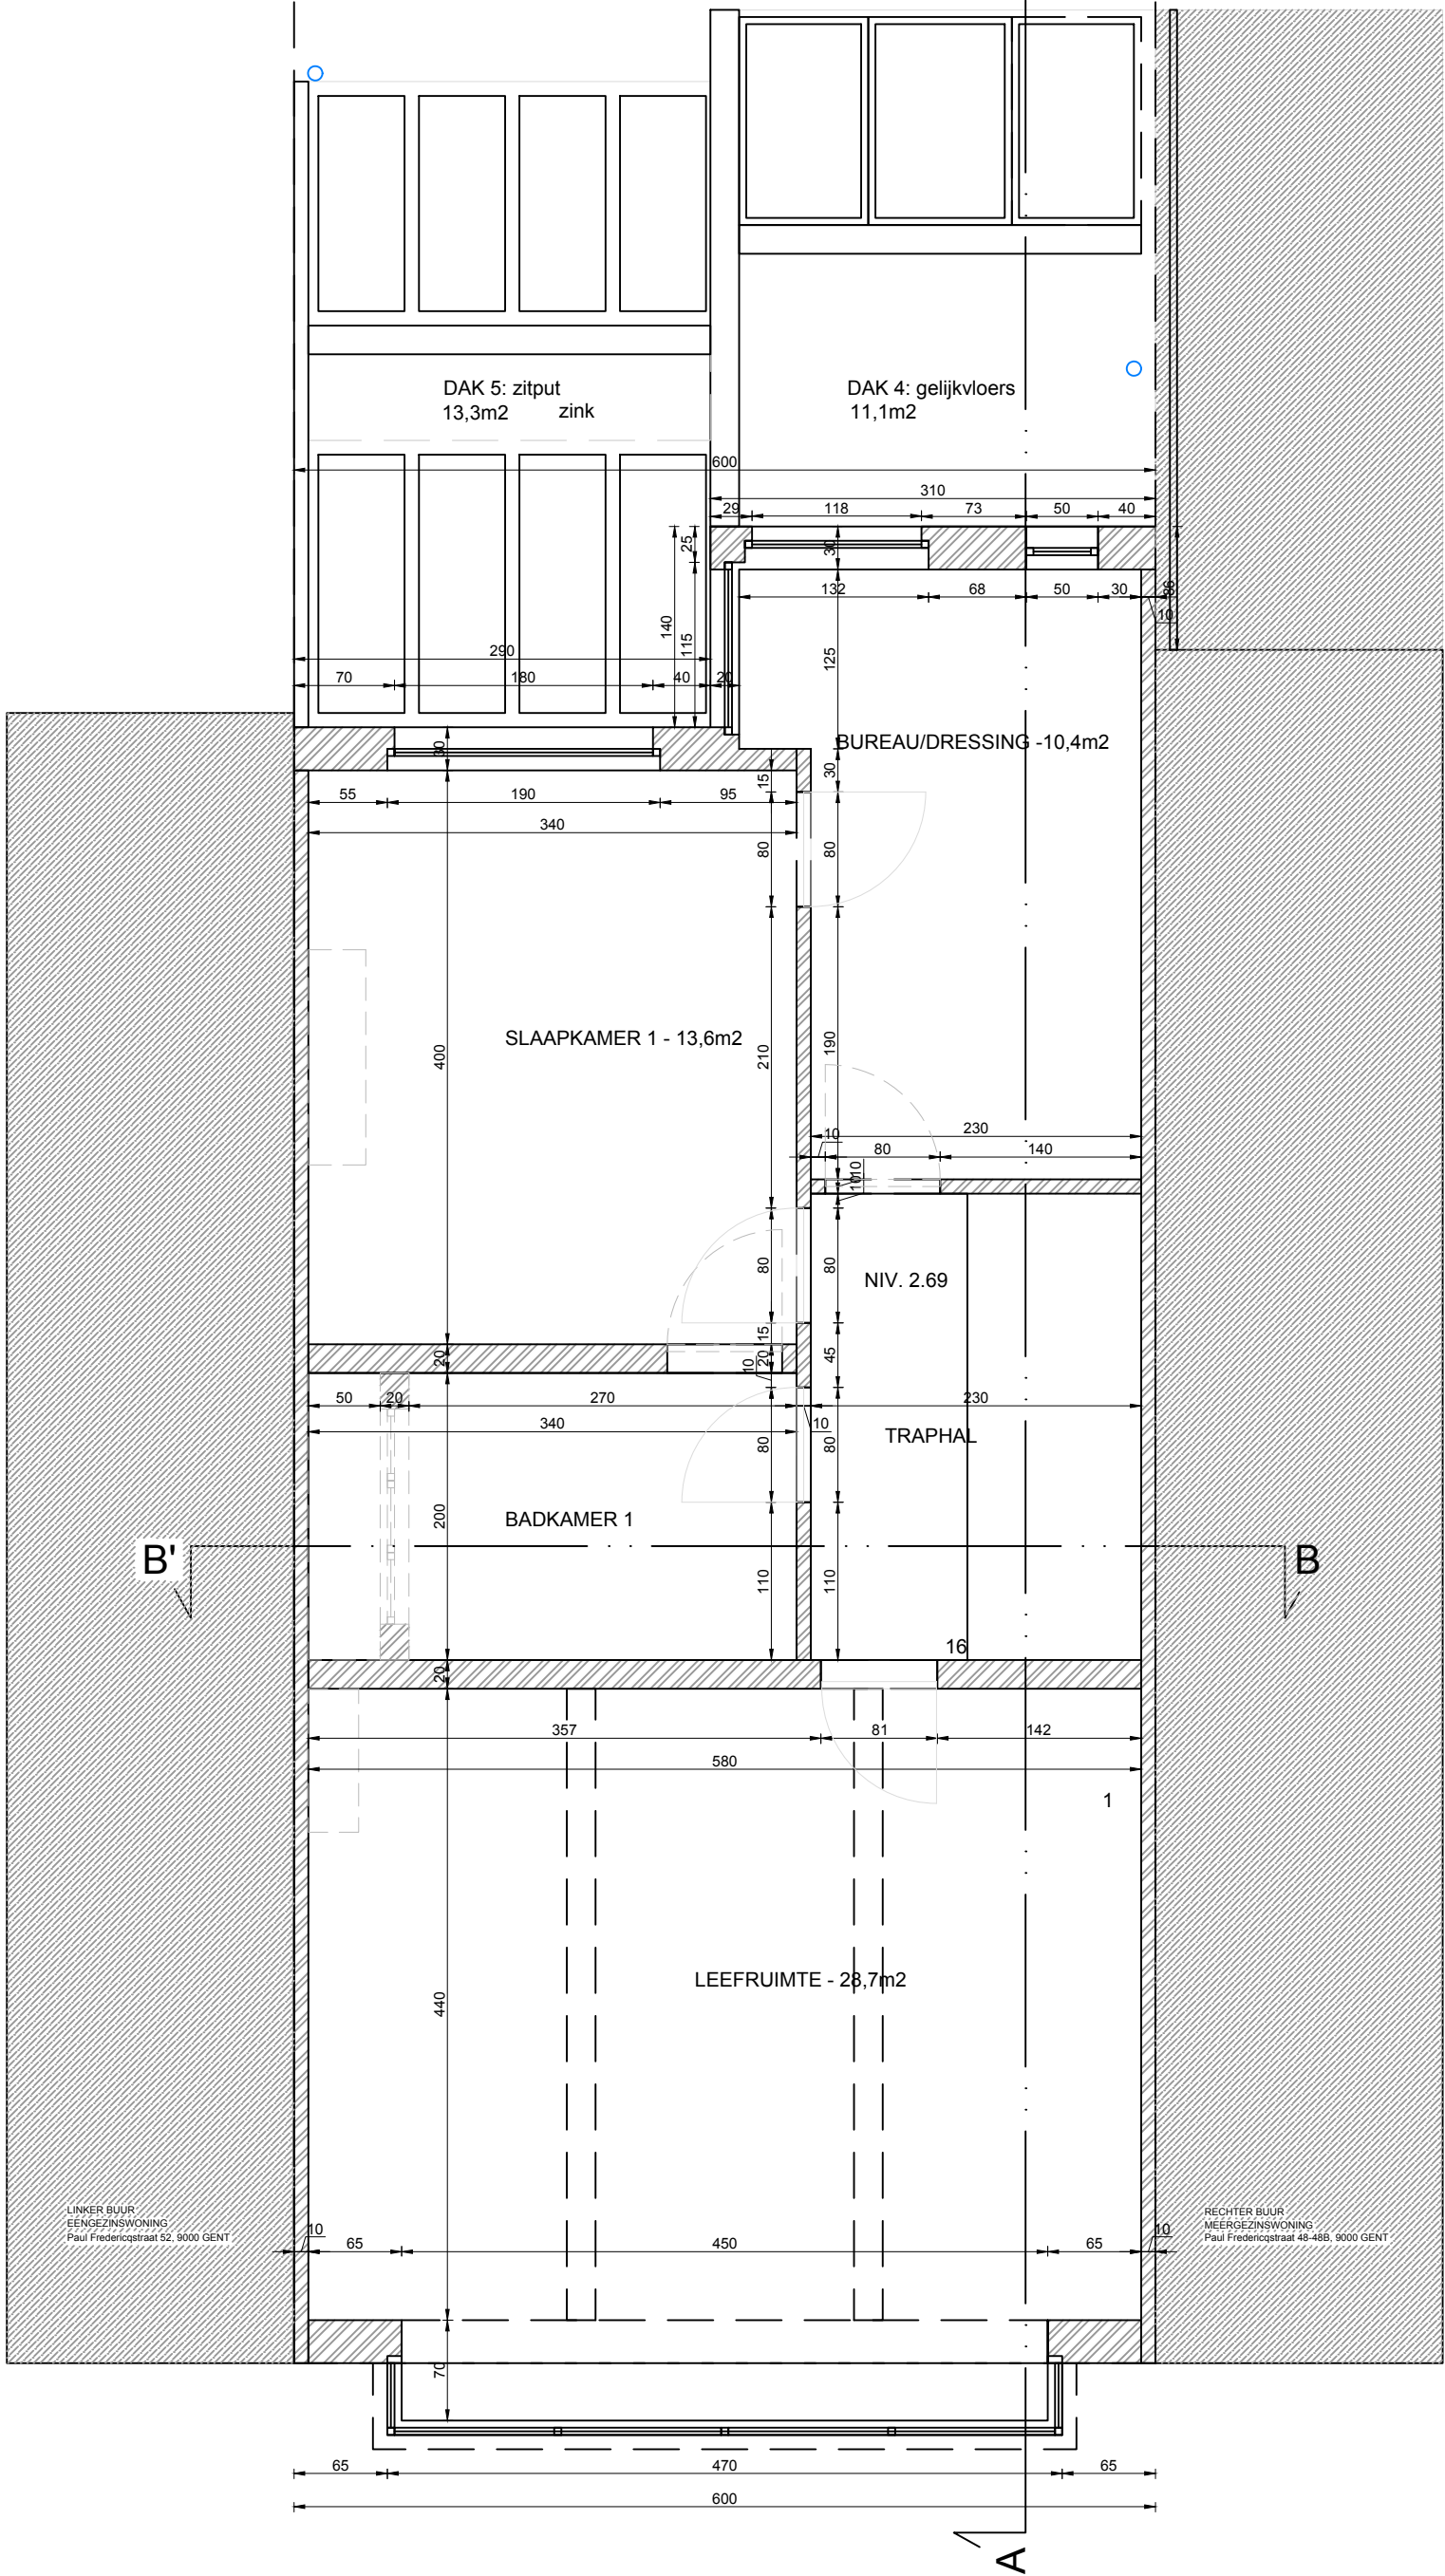
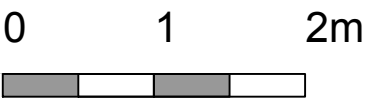


netto-oppervlakte woning - 215,9m2
VERDIEPING 1 - bestaand

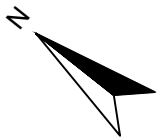

schaal 1:50