
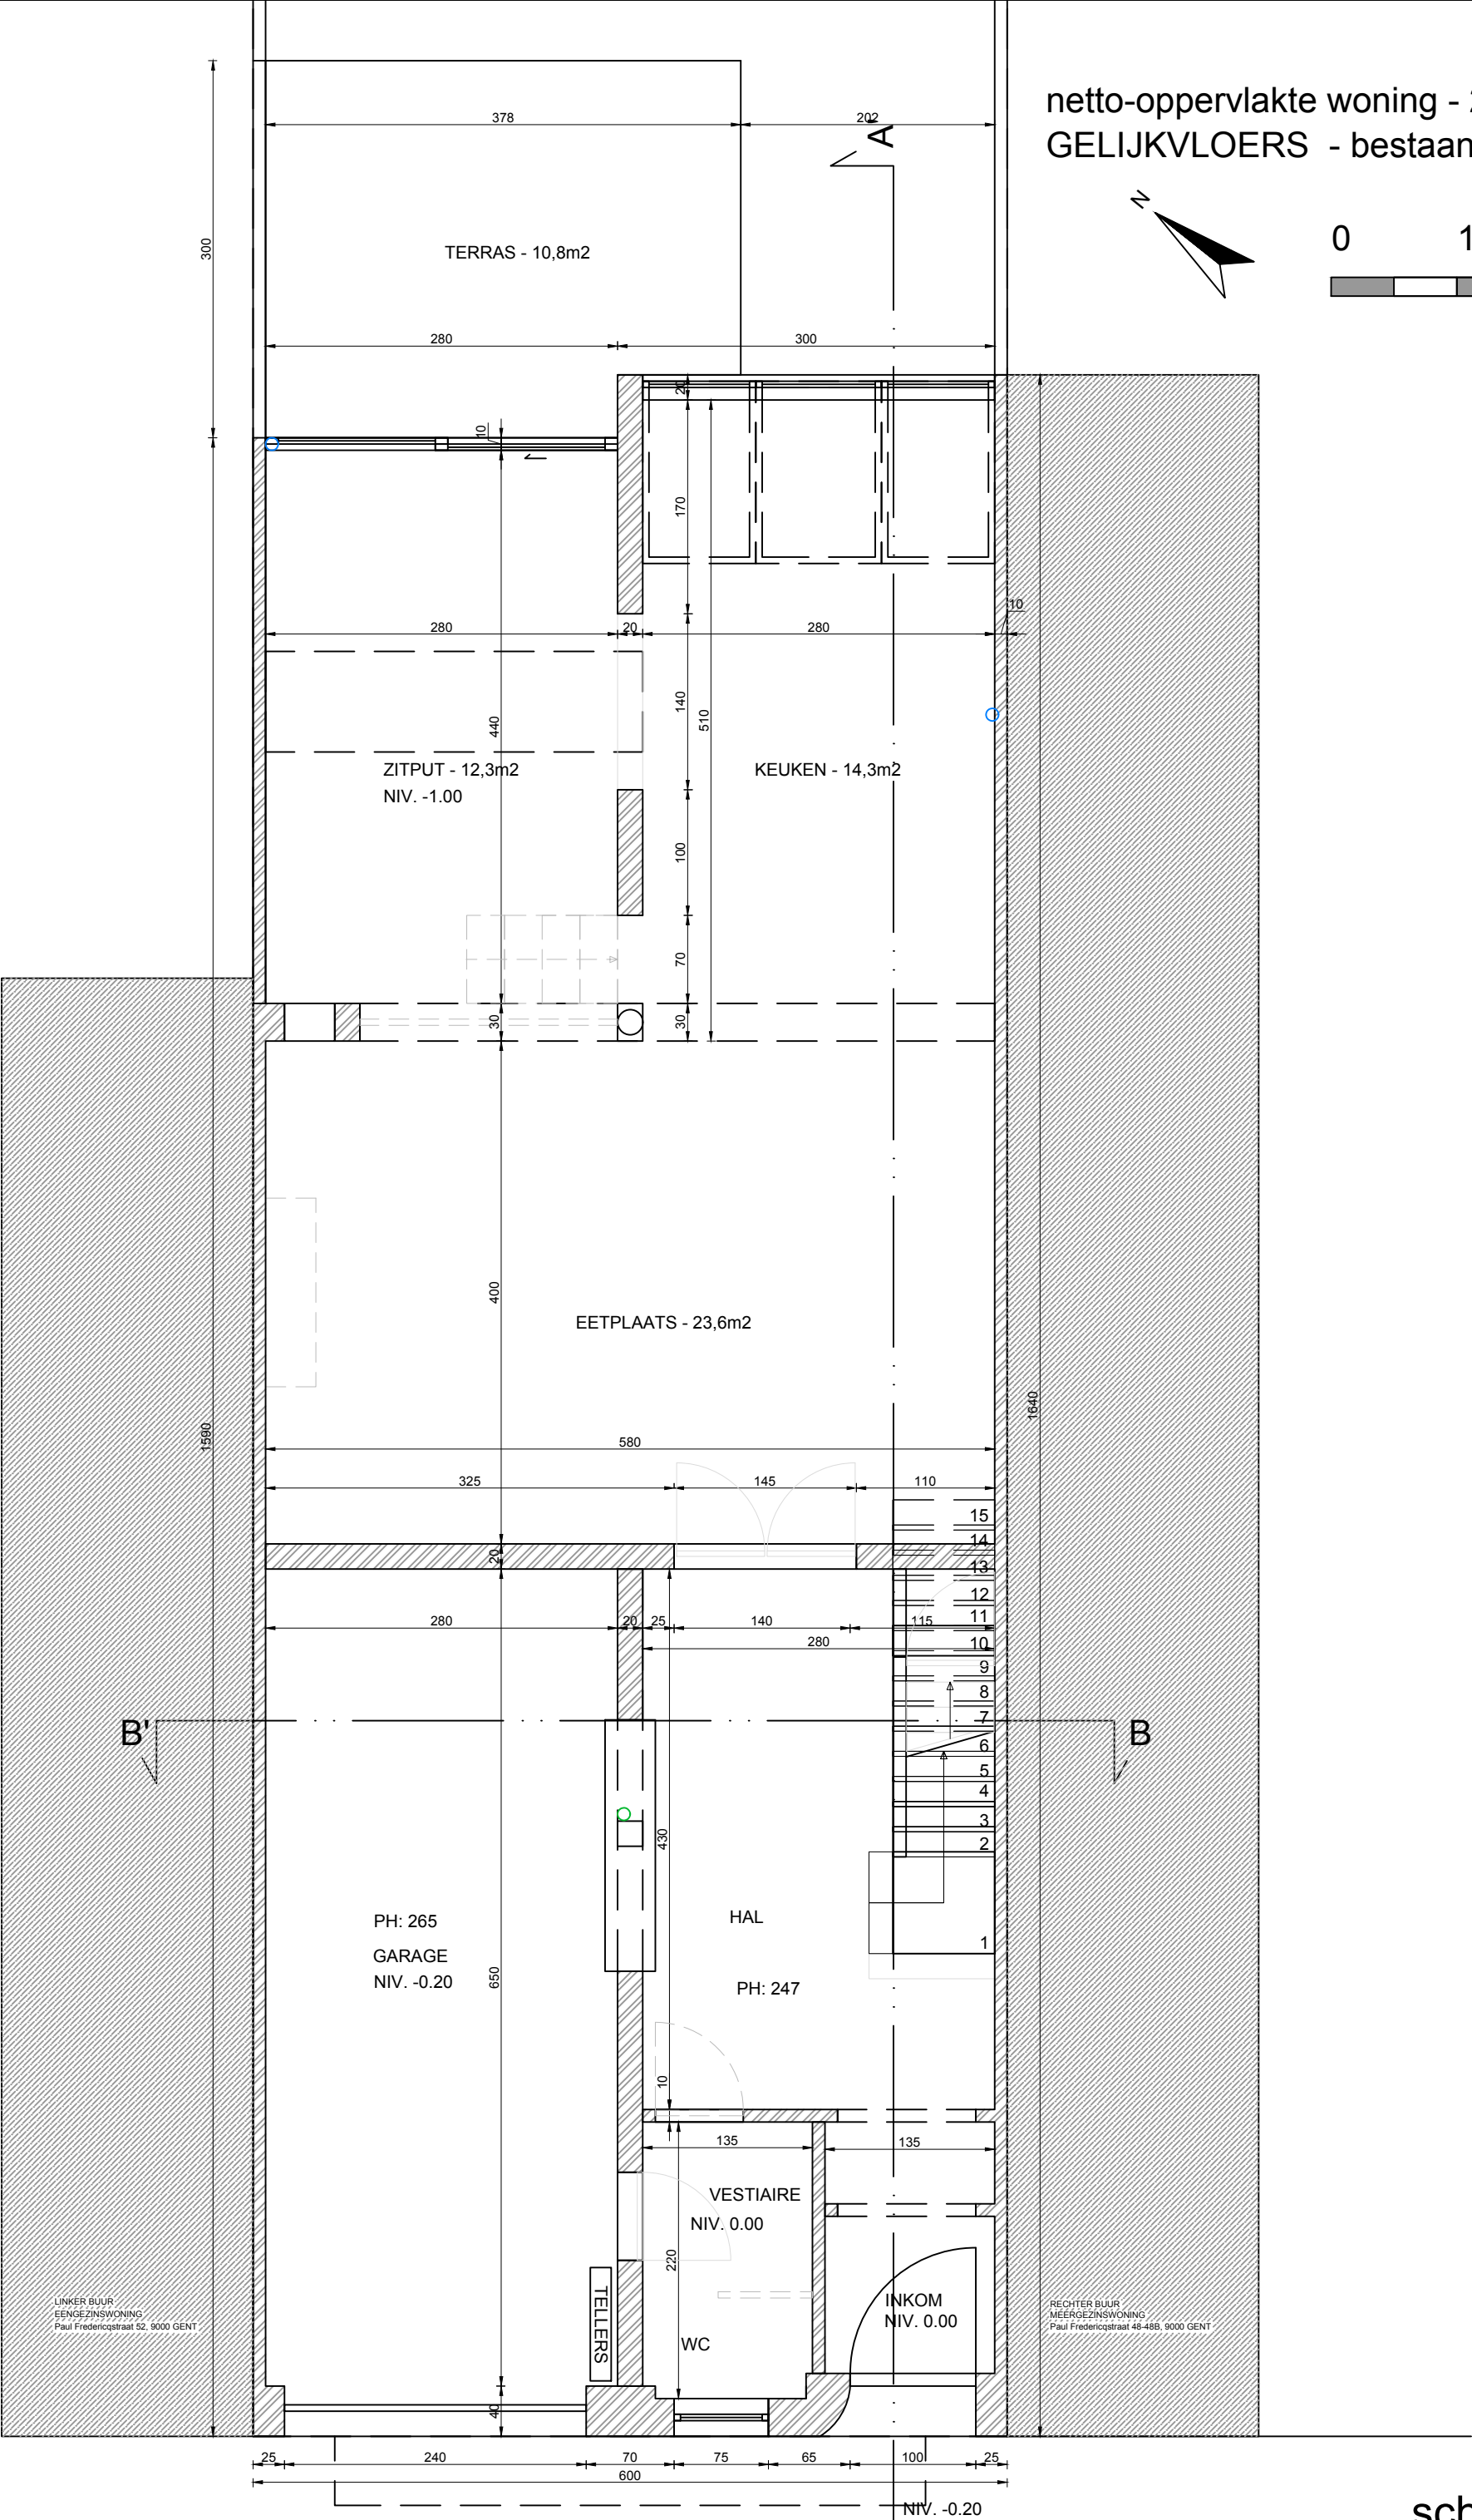
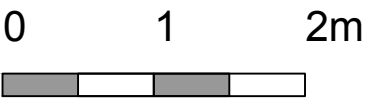


netto-oppervlakte woning - 215,9m2
GELIJKVLOERS - bestaand

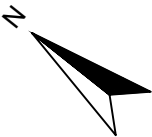

schaal 1:50