

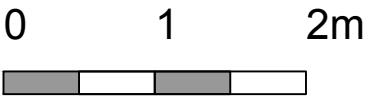
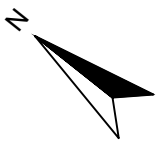
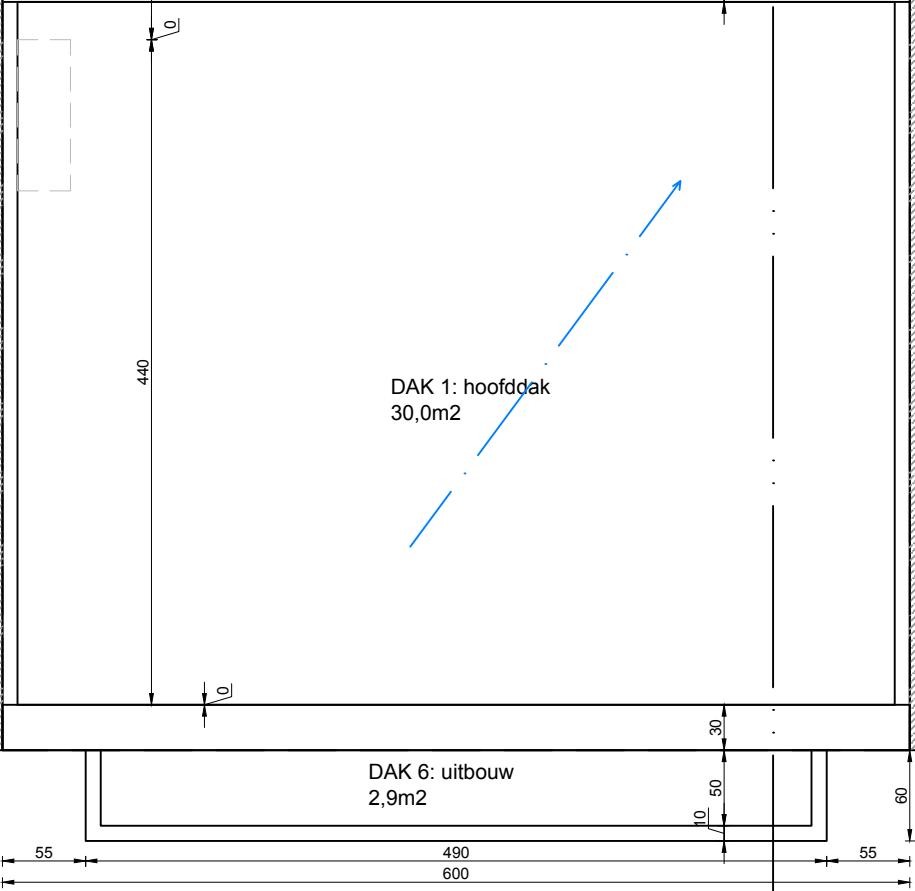


netto-oppervlakte woning - 215,9m2
DAKENPLAN - bestaand

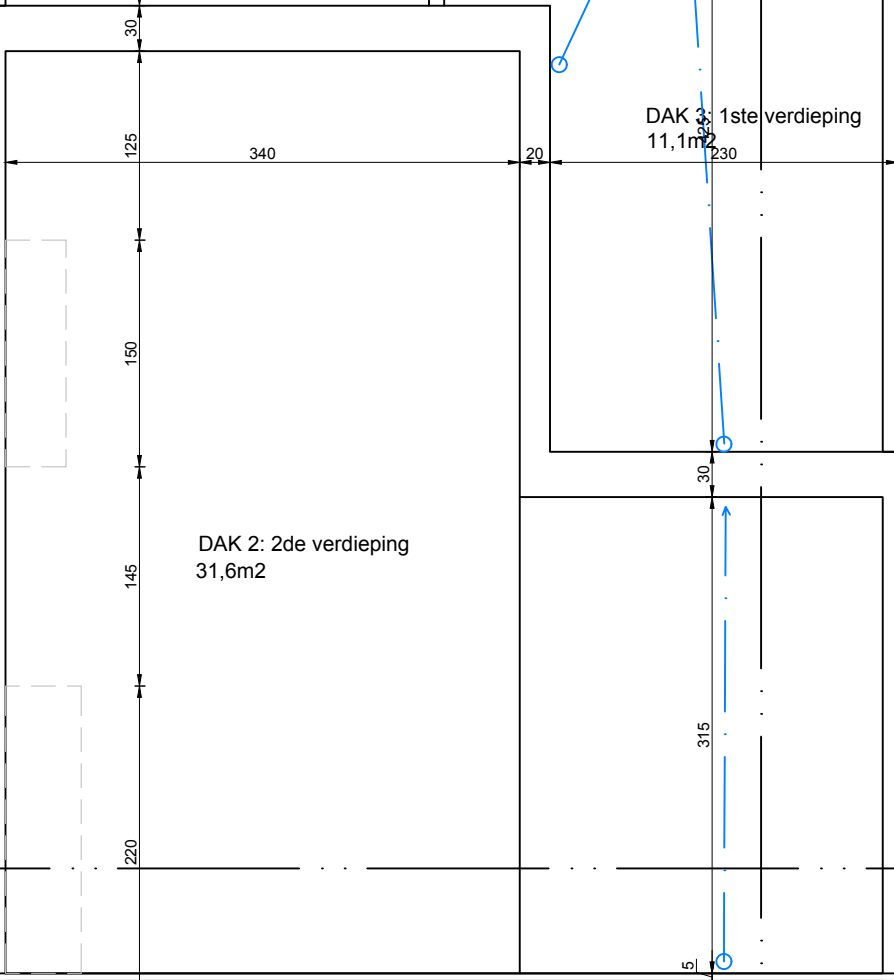

Totale oppervlakte daken: 97m2
Totale oppervlakte verharding: terras 10,8m2

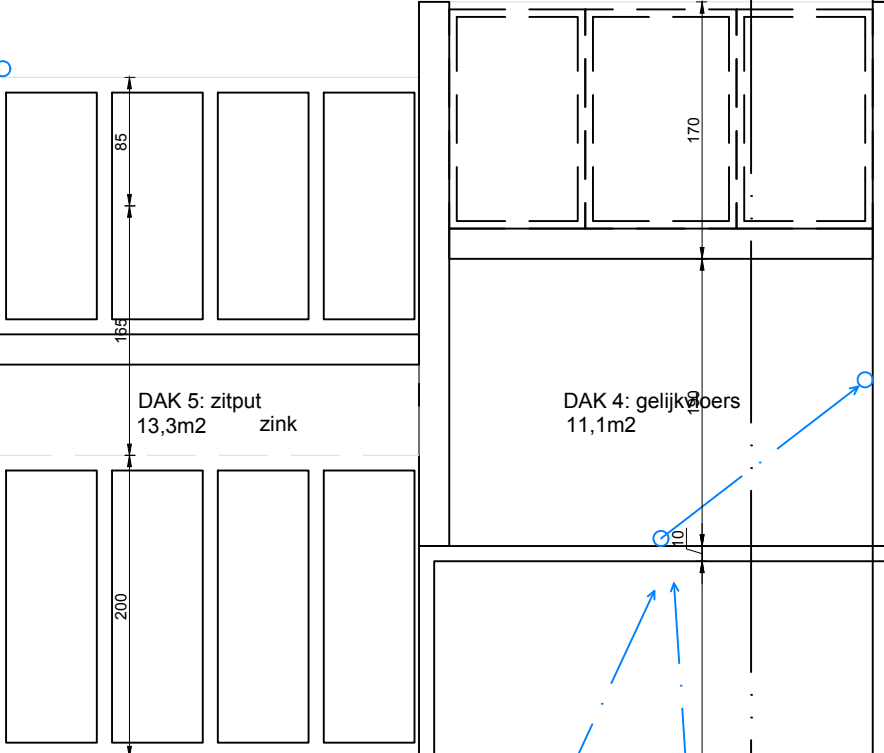

LINKER BUUR
EENGEZINSWONING
Paul Fredericqstraat 52, 9000 GENT

RECHTER BUUR
MEERGEZINSWONING
Paul Fredericqstraat 48-48B, 9000 GENT

schaal 1:50