
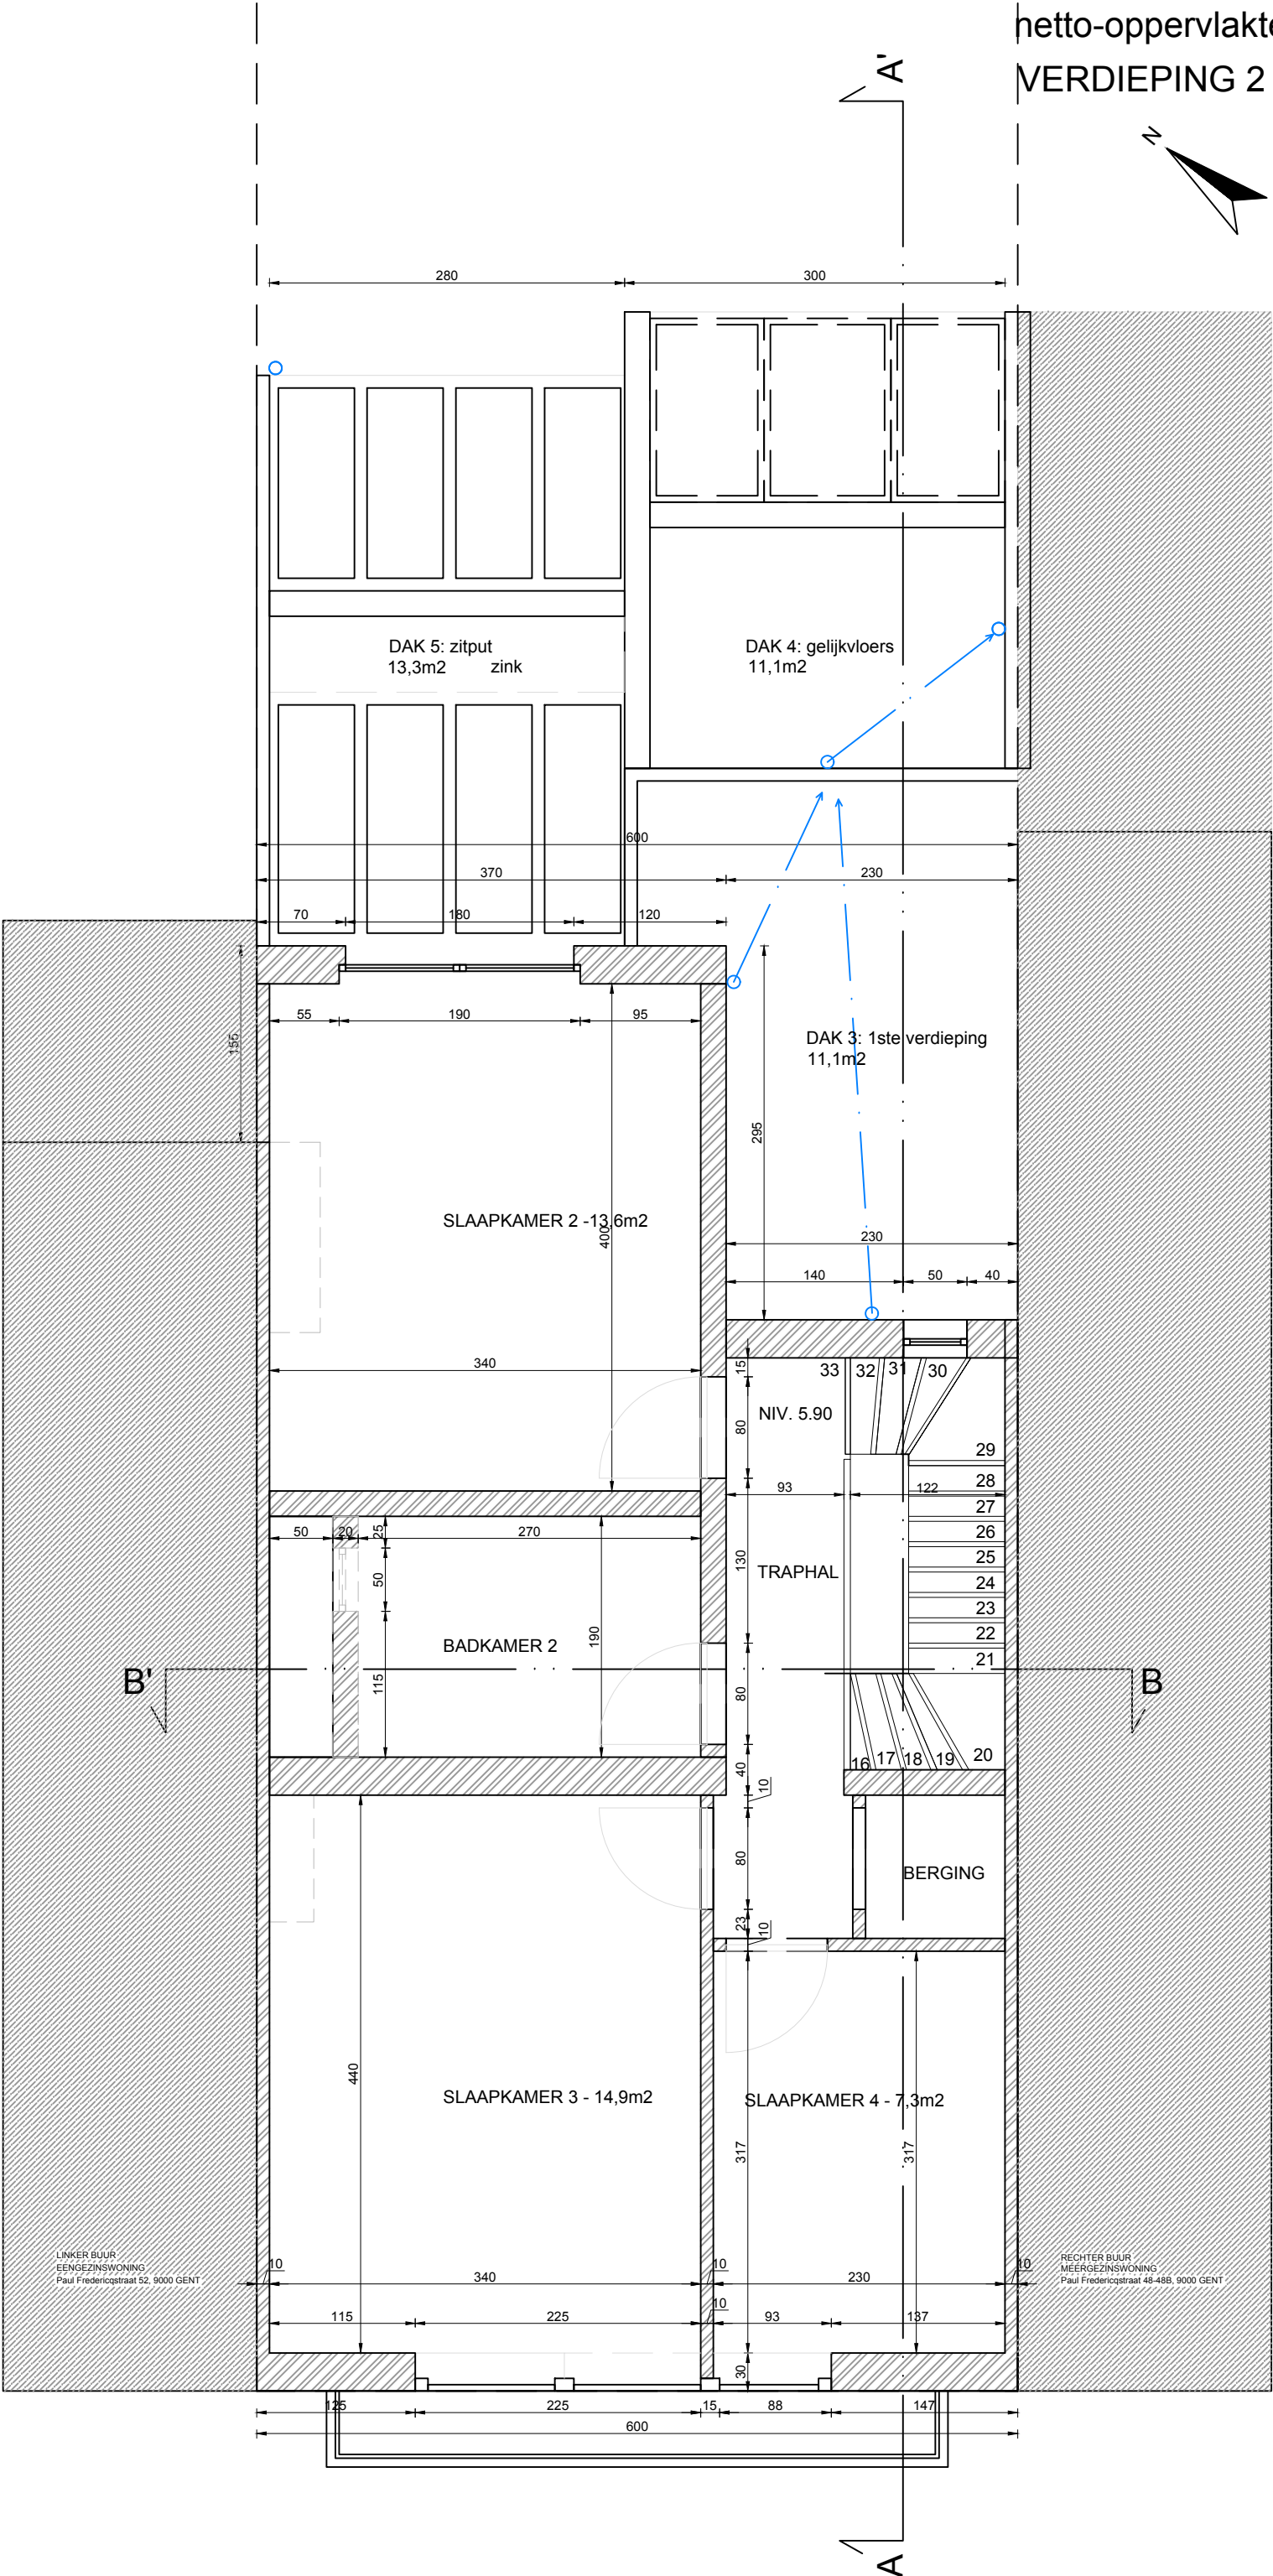
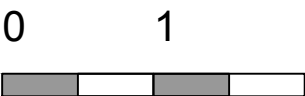


netto-oppervlakte woning - 215,9m2
VERDIEPING 2 - bestaand

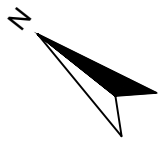

schaal 1:50