
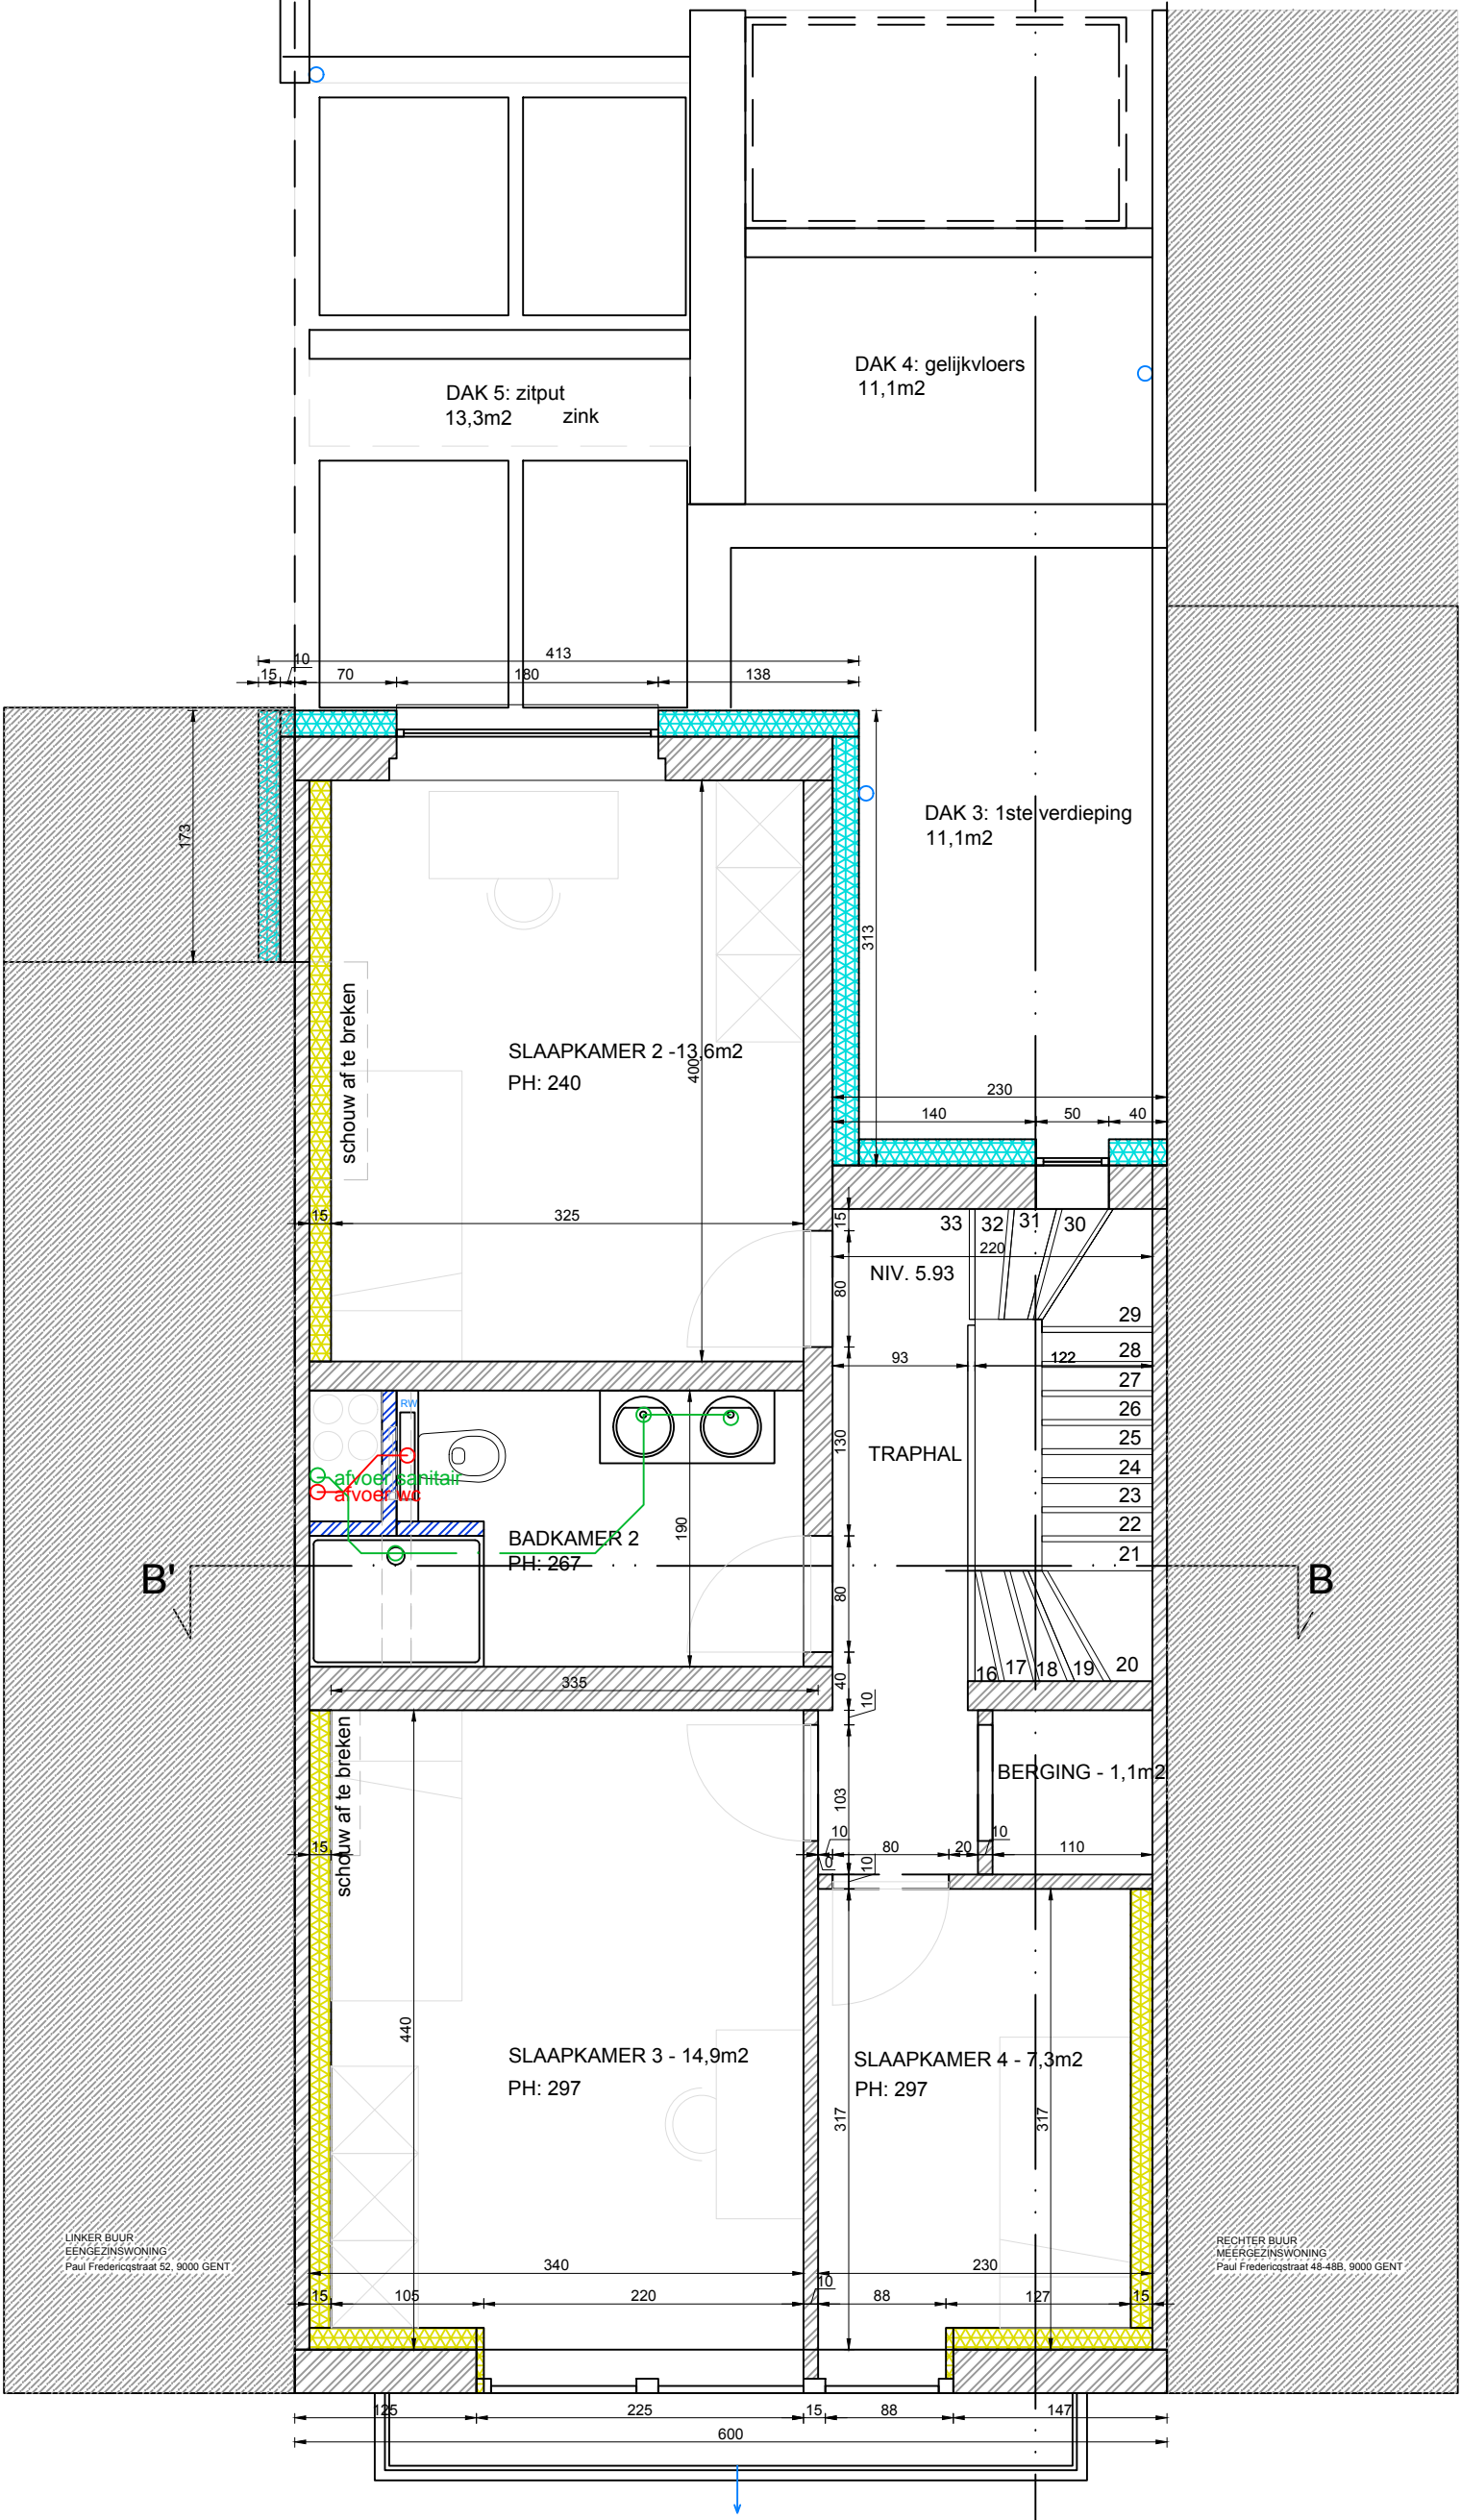
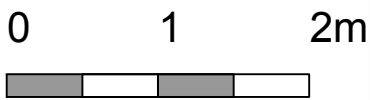


netto-oppervlakte woning - 215,9m2
VERDIEPING 2 - nieuw

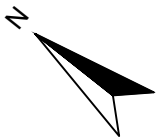

schaal 1:50