


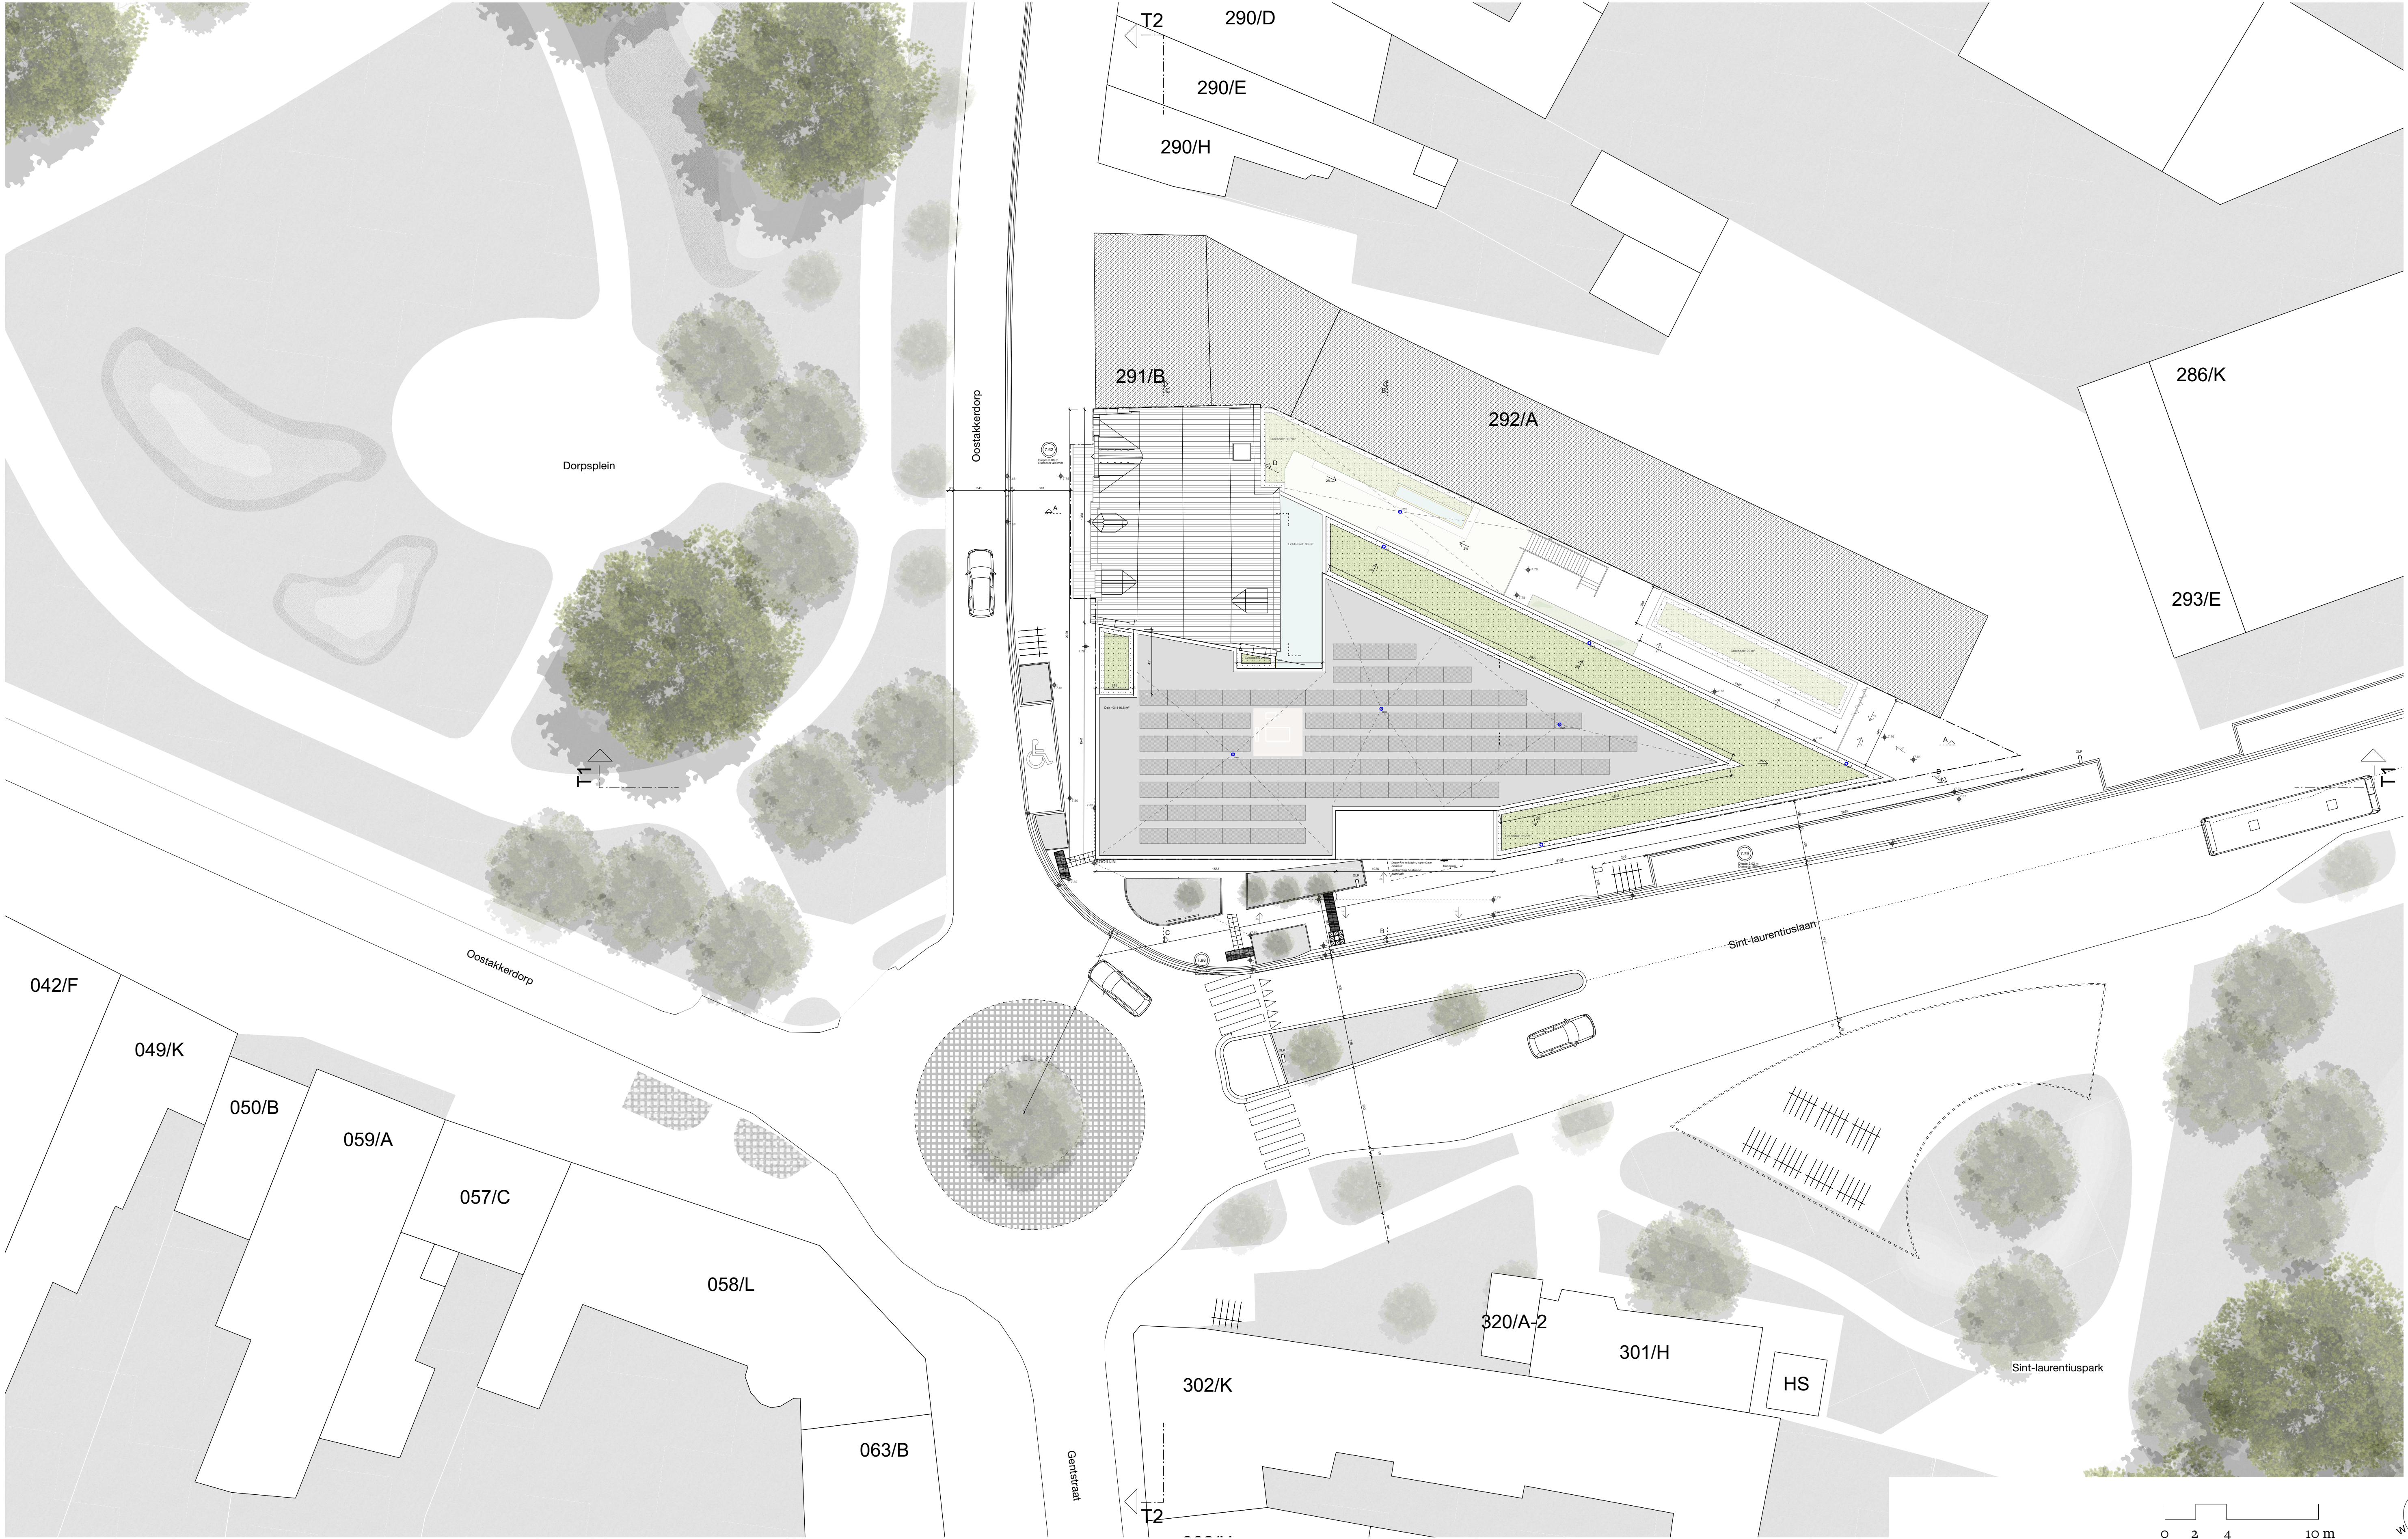

referentiepeil: +0.00 = 7.80 TAW

I	BA_DIEN_I_N_01	
	Project:	0501 DIEN
	Ligging:	Oostakkerdorp 42 en Sint-Laurentiuslaan 1 9041 Oostakker
	onderwerp:	Inplantingsplan nieuw omgevingsvergunning
	fase:	A1 - 1/200
	formaat:	13/12/2024
	datum:	
	Opdrachtgever:	OCMW - Stad Gent Botermarkt 2 9000 Gent
	Architect:	evr — architecten Oktrooi plein 1 bus 301, 9000 Gent

evr