


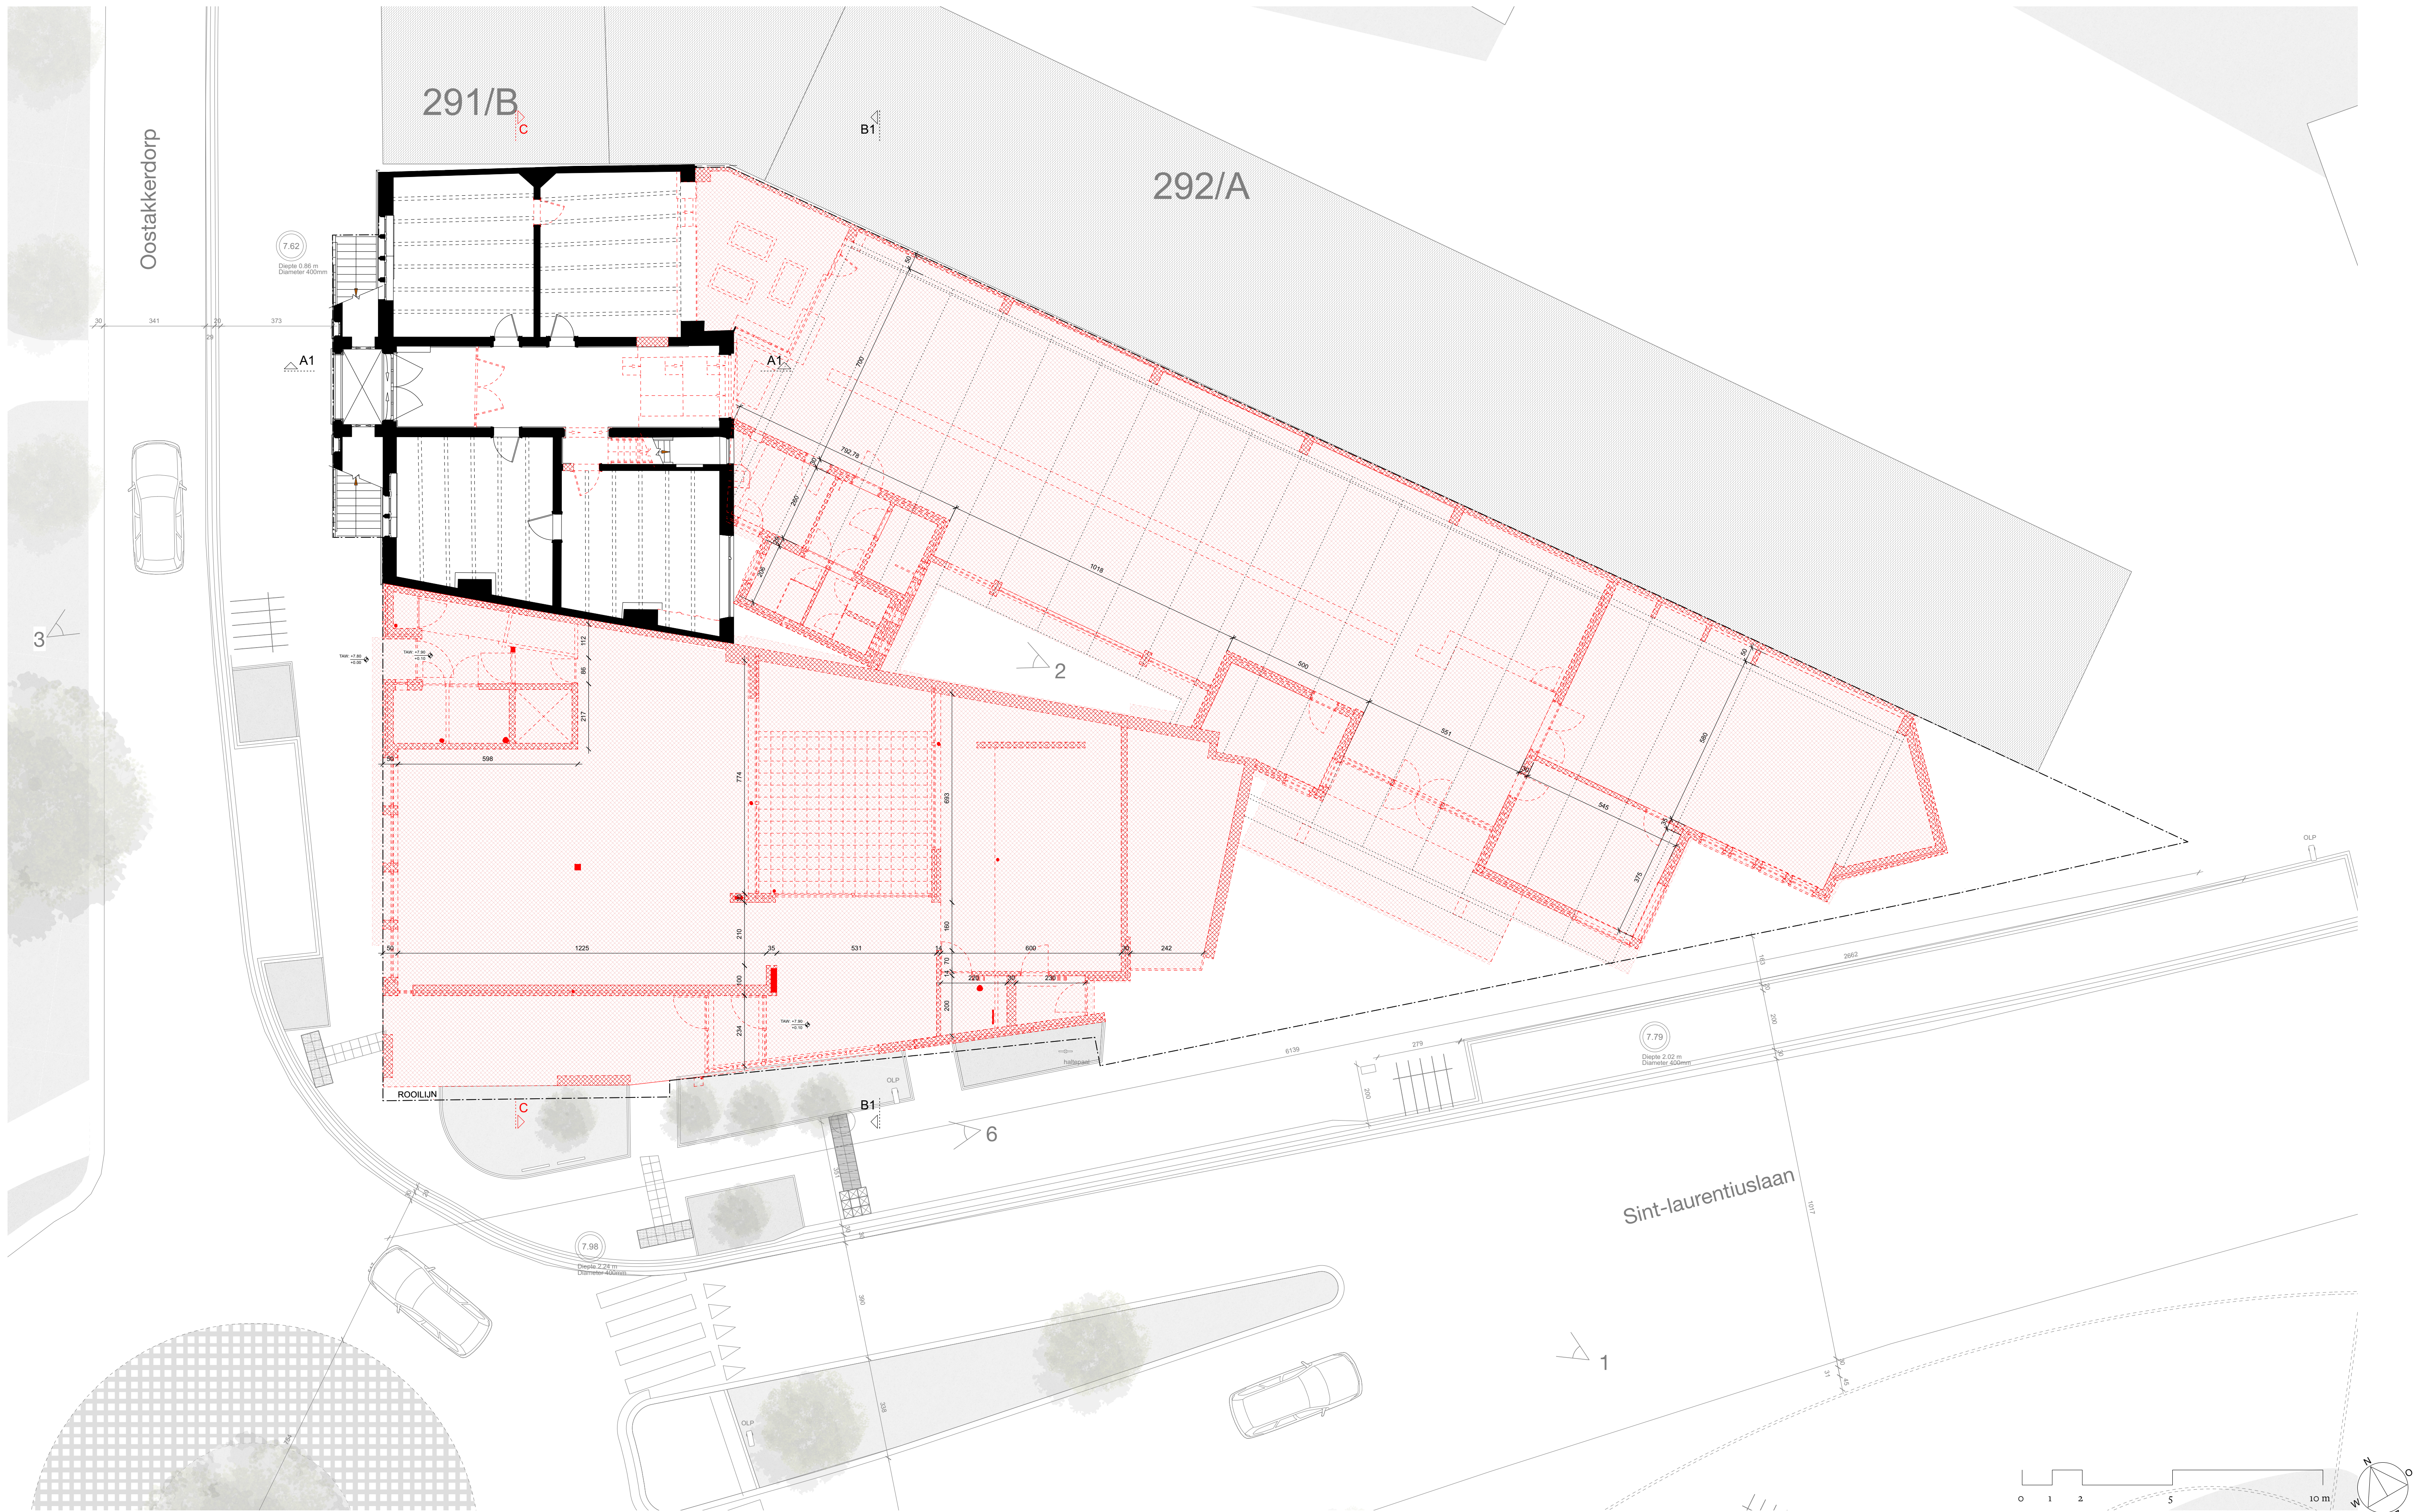

012510m

afbraak

P

BA_DIEN_P_B_00

Project:

0501 DIEN

Ligging:

Oostakkerdorp 42 en
Sint-Laurentiuslaan 1
9041 Oostakker

onderwerp:

gelijkvloers bestaand
omgevingsvergunning

fase:

A1 - 1/100

formaat:

13/12/2024

datum:

Opdrachtgever:

OCMW - Stad Gent
Botermarkt 2
9000 Gent

Architect:

evr — architecten
Okrooipluin 1 bus 301,
9000 Gent

evr