


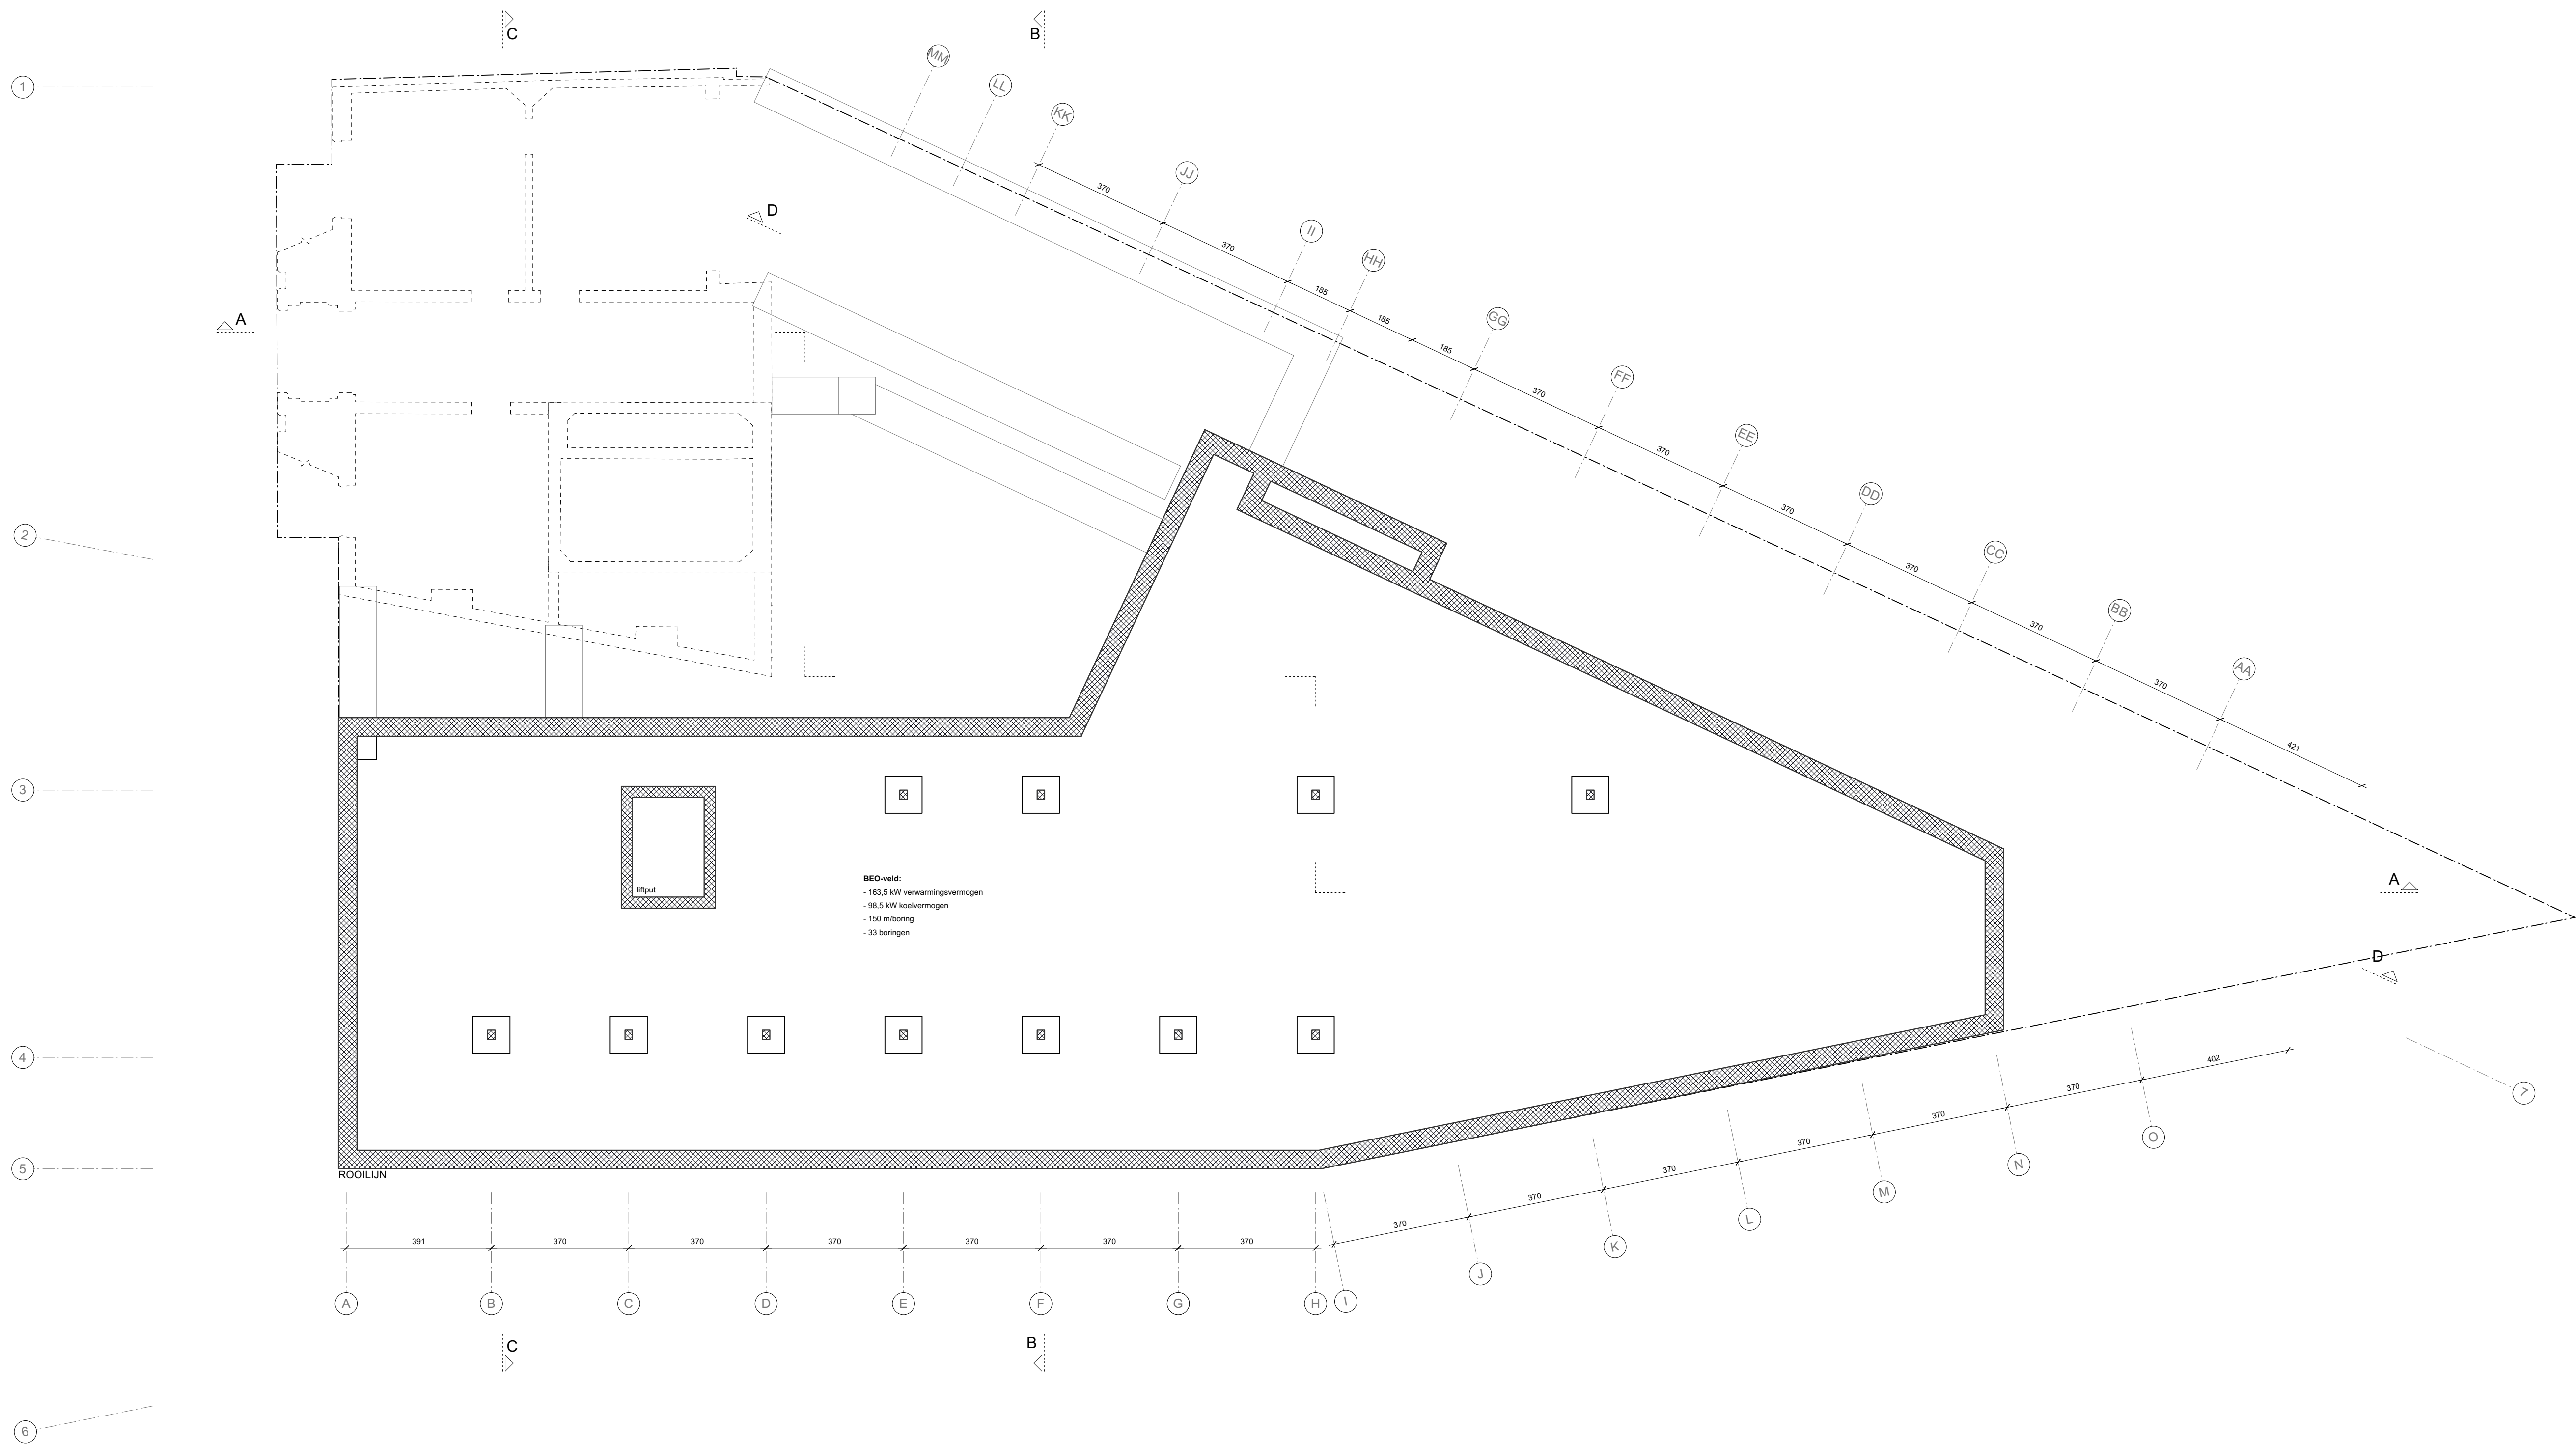

012510

referentiepeil: +0.00 = 7.80 TAW

Project:
Ligging:
onderwerp:
fase:
formaat:
datum:

0501 DIEN
Oostakkerdorp 42 en
Sint-Laurentiuslaan 1
9041 Oostakker
indicatief funderingsplan
omgevingsvergunning
A1 - 1/100
13/12/2024

Opdrachtgever:
OCMW - Stad Gent
Botermarkt 2
9000 Gent

Architect:
evr — architecten
Oktrooiplein 1 bus 301,
9000 Gent

evr