


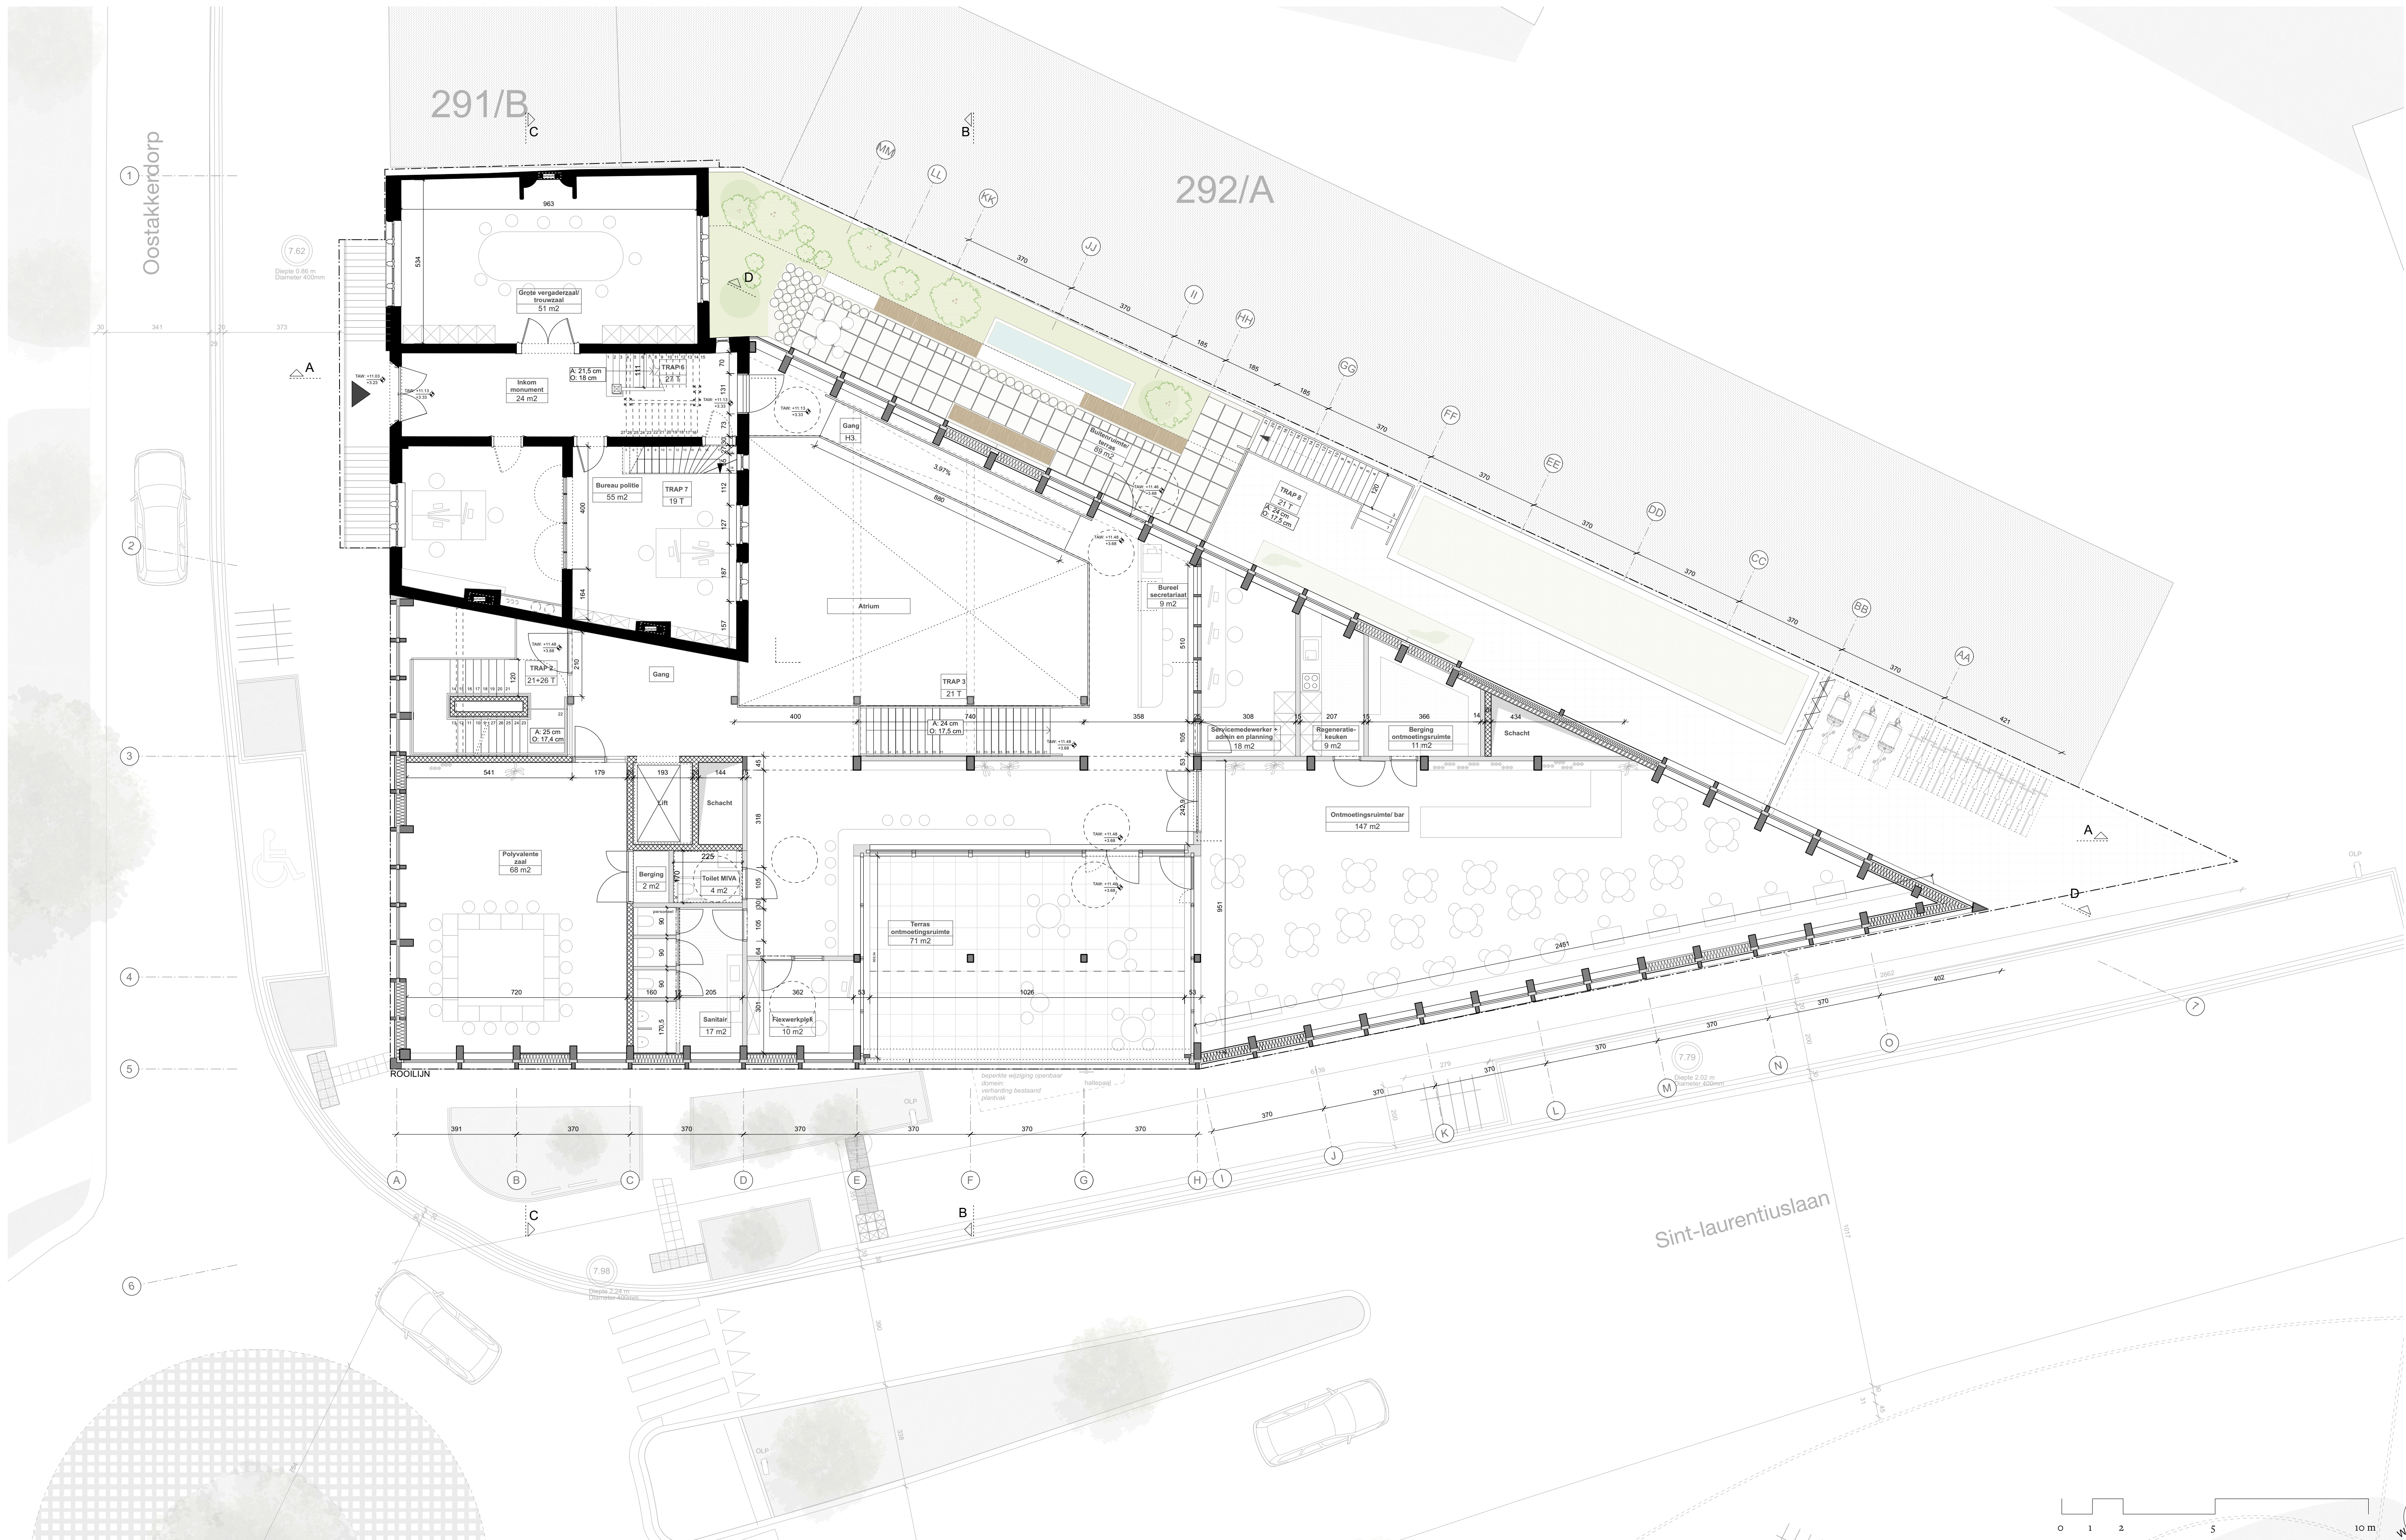

referentiepeil: +0.00 = 7.80 TAW

P	BA_DIEN_P_N_01		Opdrachtgever: OCMW - Stad Gent Botermarkt 2 9000 Gent Architect: evr — architecten Oktrooi plein 1 bus 301, 9000 Gent
	Project:	0501 DIEN	
	Ligging:	Oostakkerdorp 42 en Sint-Laurentiuslaan 1 9041 Oostakker	
	onderwerp:	verdieping +01 nieuw omgevingsvergunning	
	fase:	A1 - 1/100	
	formaat:	13/12/2024	
	datum:		

evr