


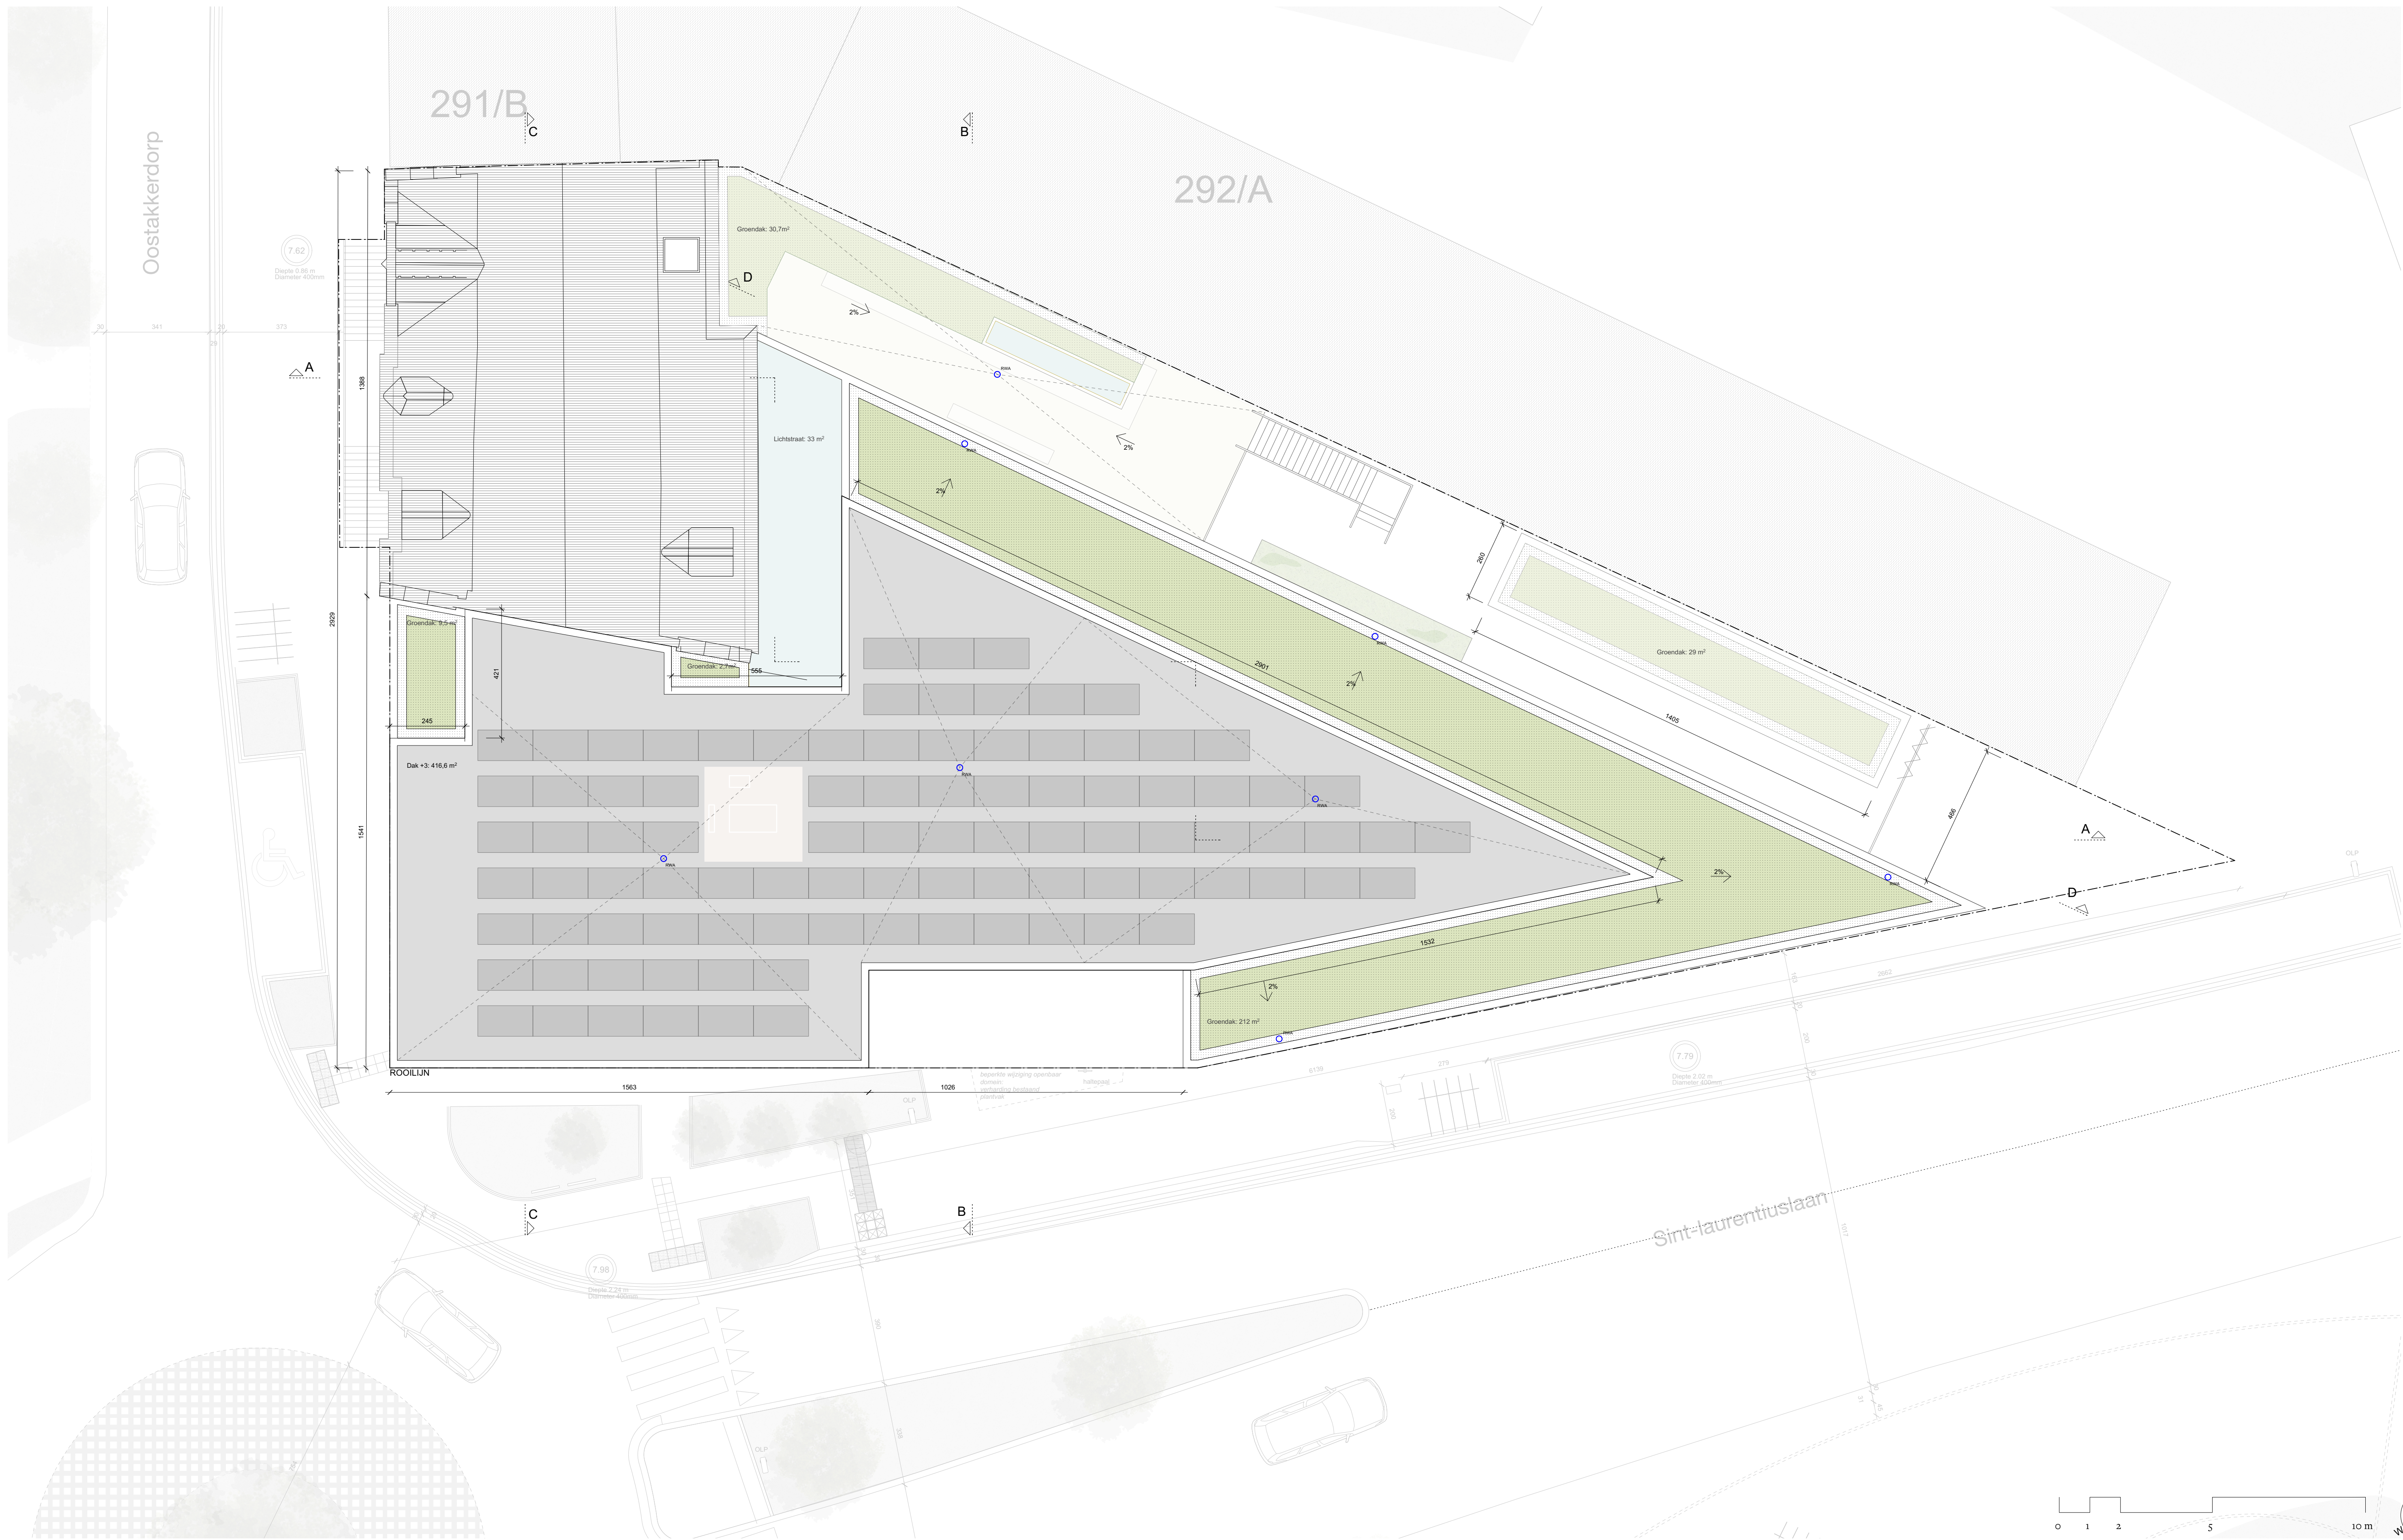

referentiepeil: +0.00 = 7.80 TAW

012510m

N

W

E

S

P	BA_DIEN_P_N_DAK	Opdrachtgever: OCMW - Stad Gent Botermarkt 2 9000 Gent Architect: evr — architecten Oktrooiplein 1 bus 301, 9000 Gent
	Project: 0501 DIEN	
	Ligging: Oostakkerdorp 42 en Sint-Laurentiuslaan 1	
	onderwerp: 9041 Oostakker dakenplan nieuw	
	fase: omgevingsvergunning	
formaat: A1 - 1/100		
datum: 13/12/2024		