


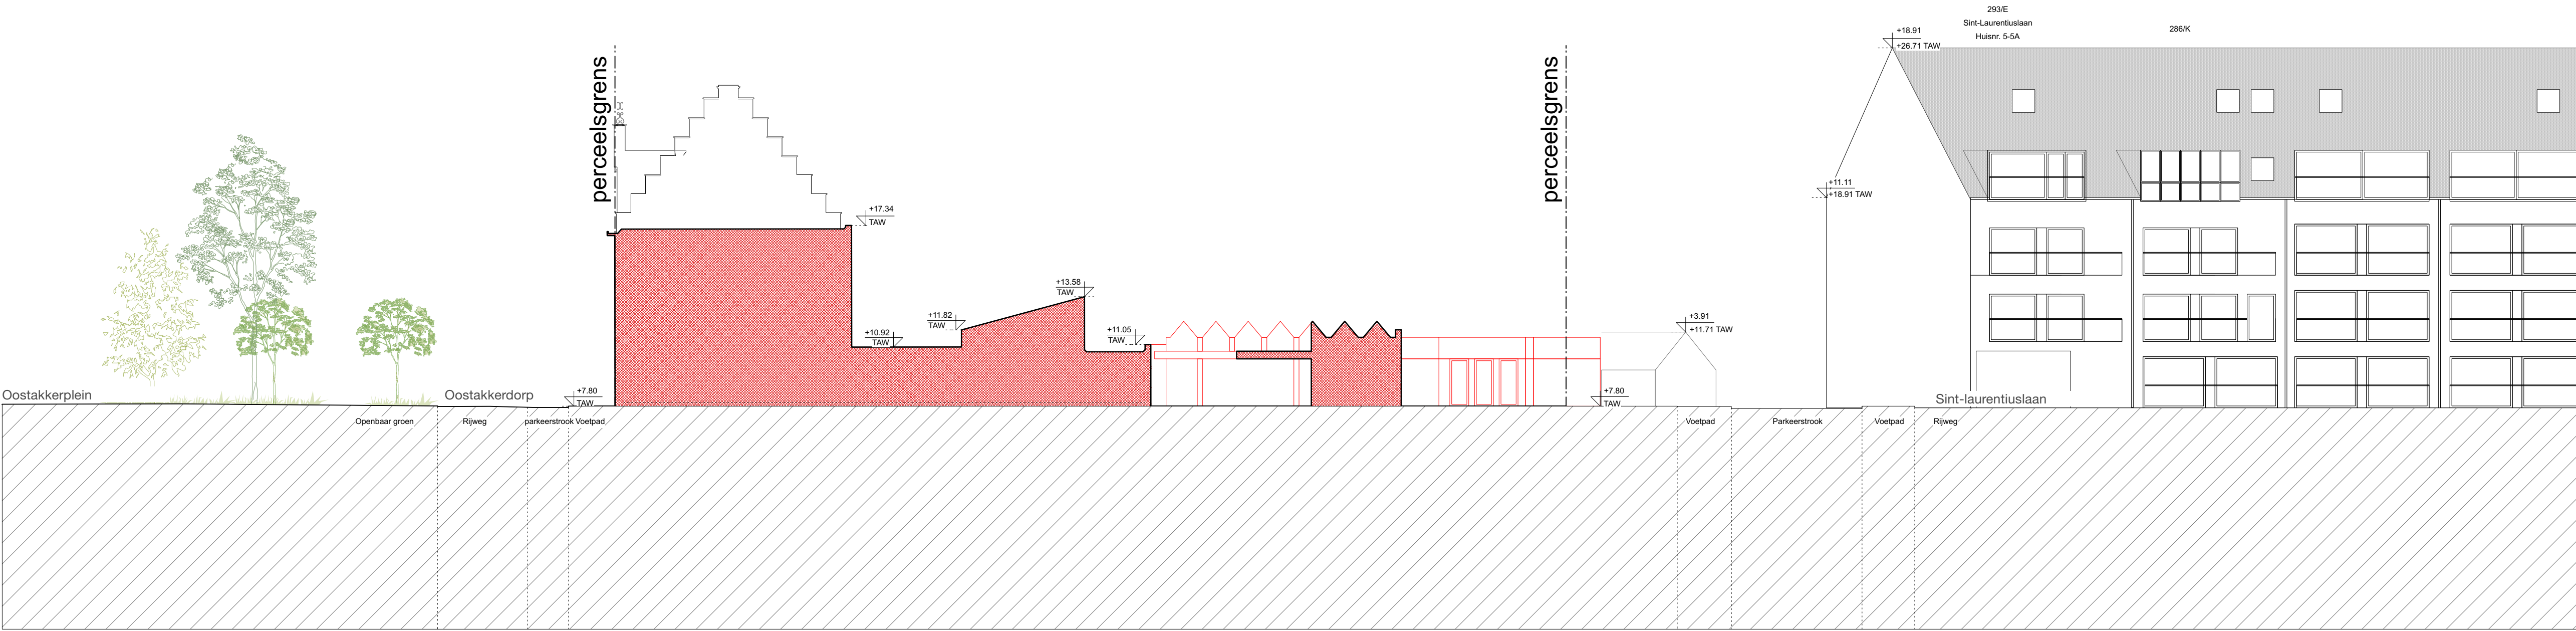

T	BA_DIEN_T_B_T1	Opdrachtgever: OCMW - Stad Gent Botermarkt 2 9000 Gent Architect: evr — architecten Oktrooi plein 1 bus 301, 9000 Gent
	Project: 0501 DIEN	
	Ligging: Oostakkerdorp 42 en Sint-Laurentiuslaan 1 9041 Oostakker	
	onderwerp: Terreinprofiel bestaand T1	
	fase: omgevingsvergunning	
	formaat: A1 - 1/200	
	datum: 13/12/2024	

evr