


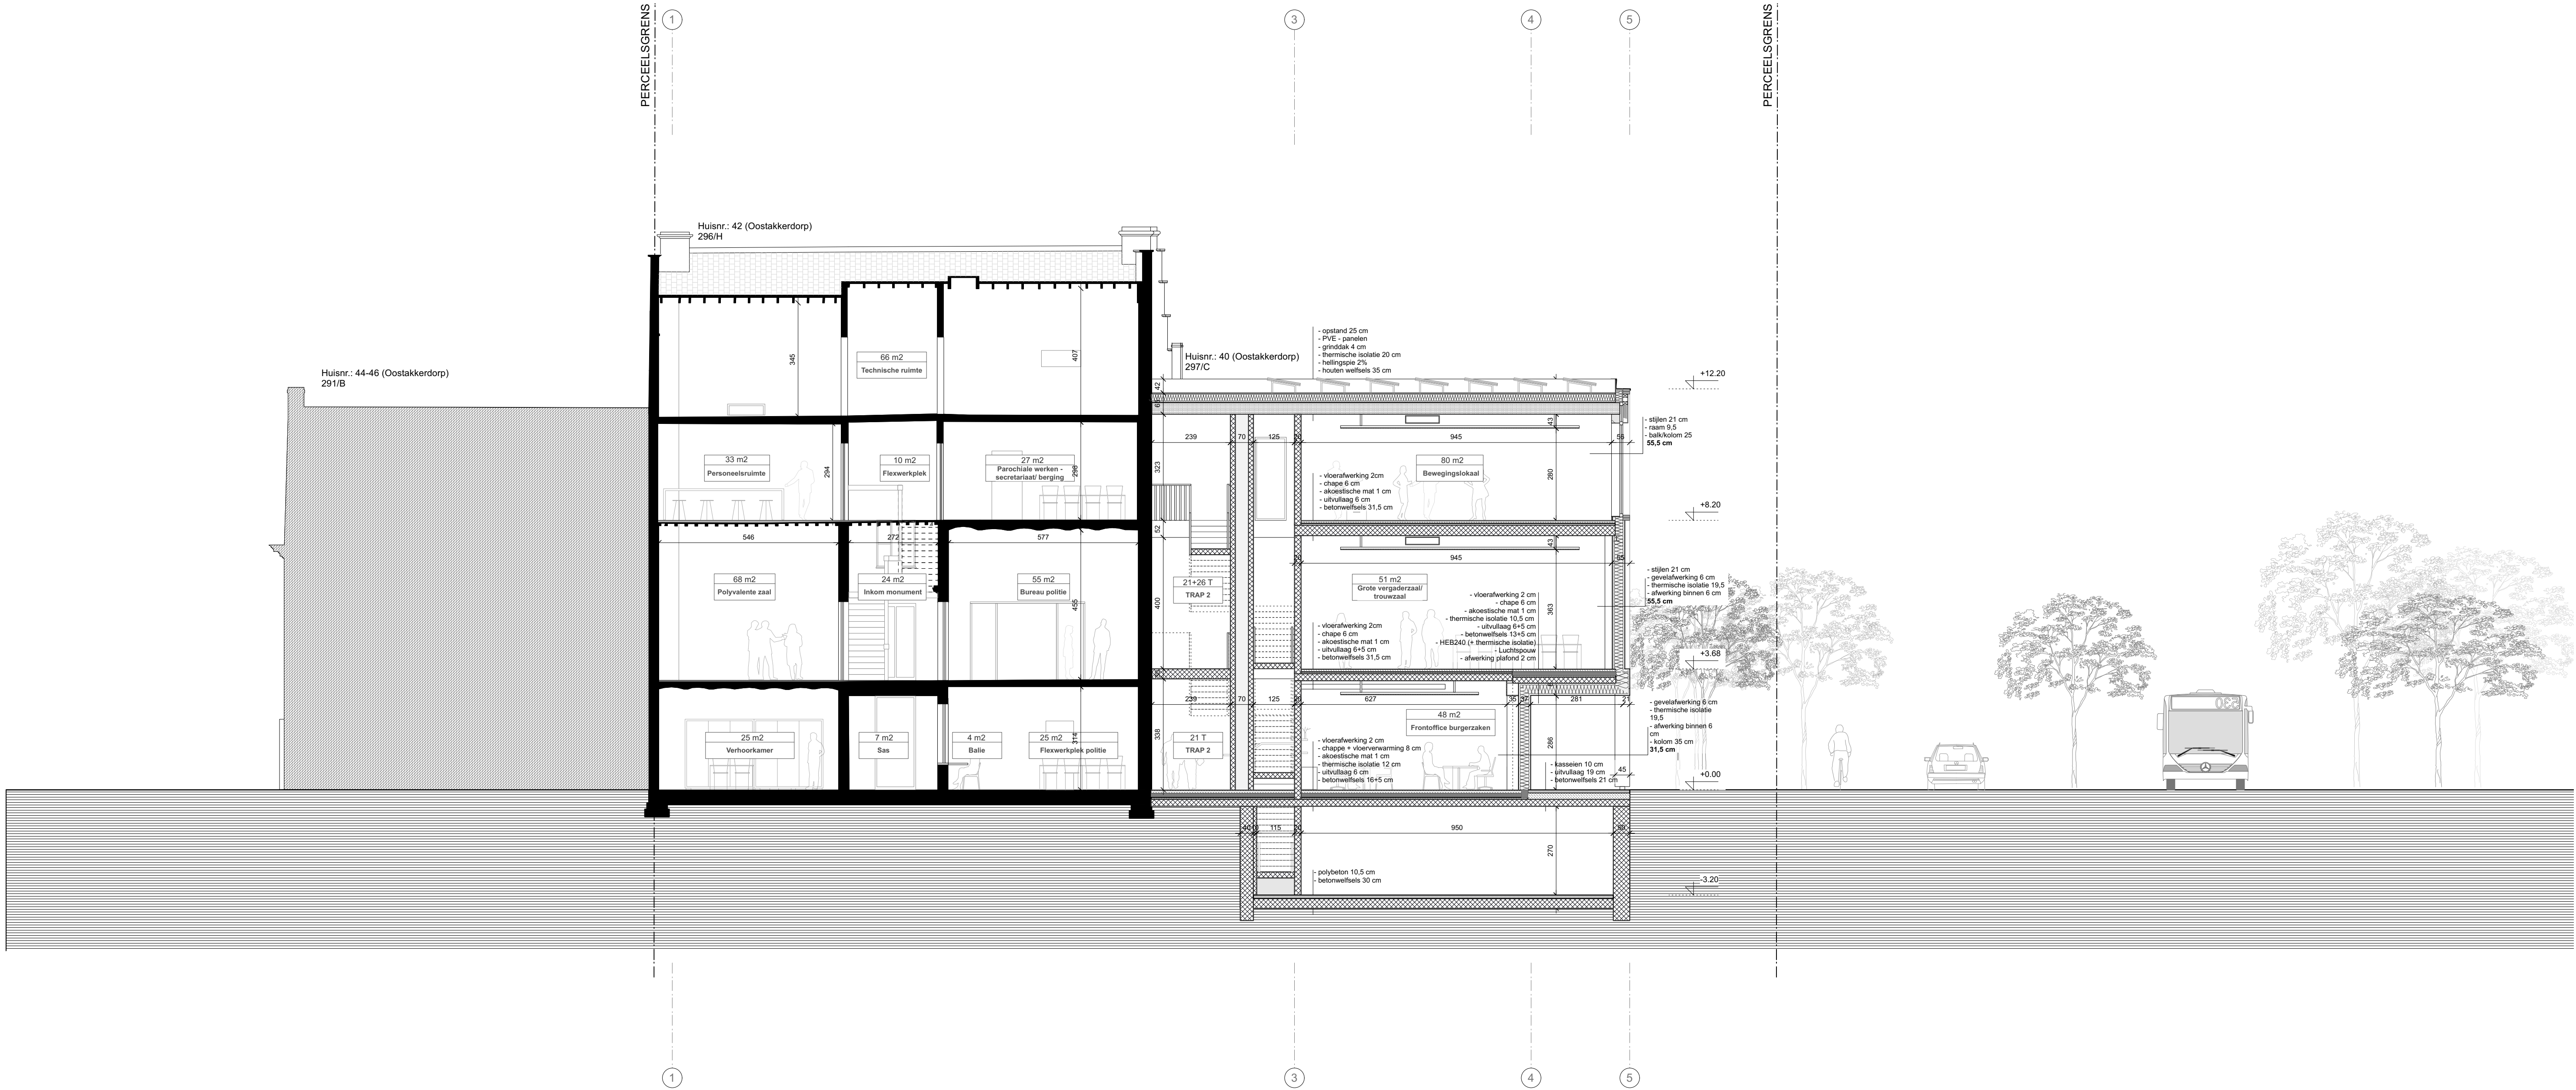

referentiepeil: +0.00 = 7.80 TAW

S	BA_DIEN_S_N_S3		Opdrachtgever: OCMW - Stad Gent Botermarkt 2 9000 Gent Architect: evr — architecten Oktrooiplein 1 bus 301, 9000 Gent
	Project:	0501 DIEN	
	Ligging:	Oostakkerdorp 42 en Sint-Laurentiuslaan 1 9041 Oostakker	
	onderwerp:	Snede CC	
	fase:	omgevingsvergunning	
	formaat:	A1 - 1/100	
	datum:	13/12/2024	

evr