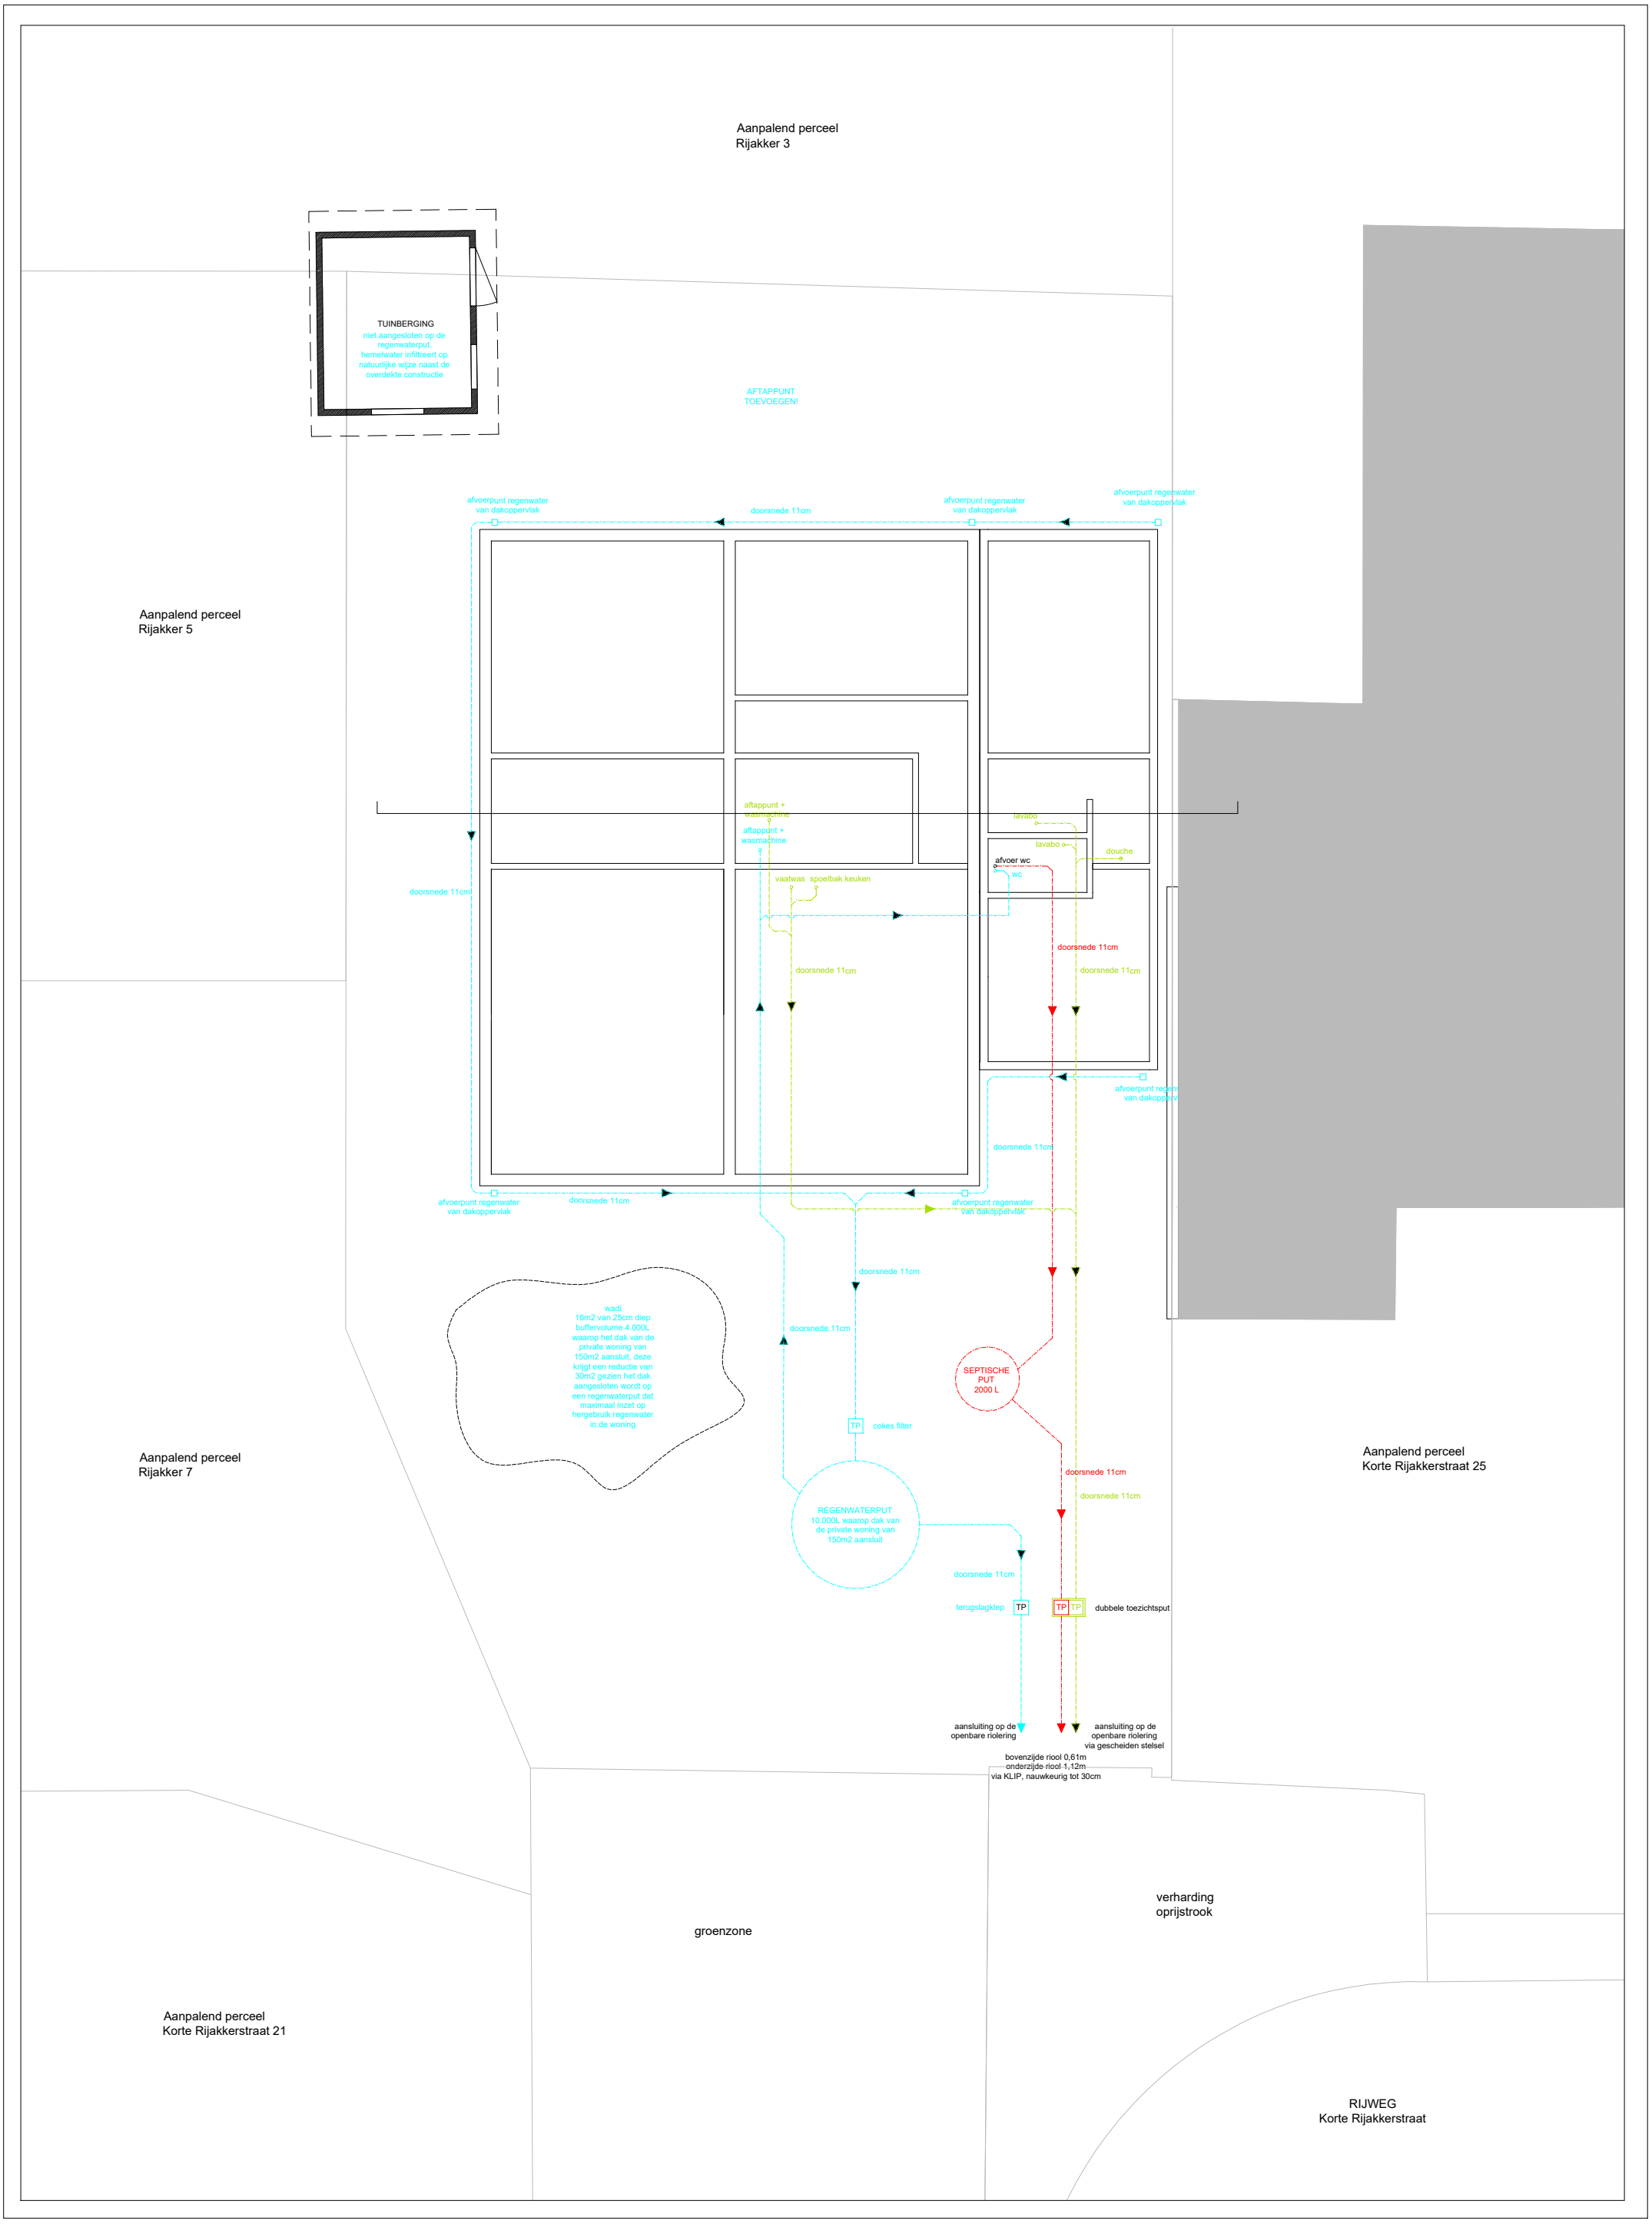

PROJECT
Korte Rijakker 23 I N_Riolering

0 1 5 1:100

EZ LIESBETH VERGAERDE
maart 17, 2025

ZIE BIJZONDERE VOORWAARDE(N)