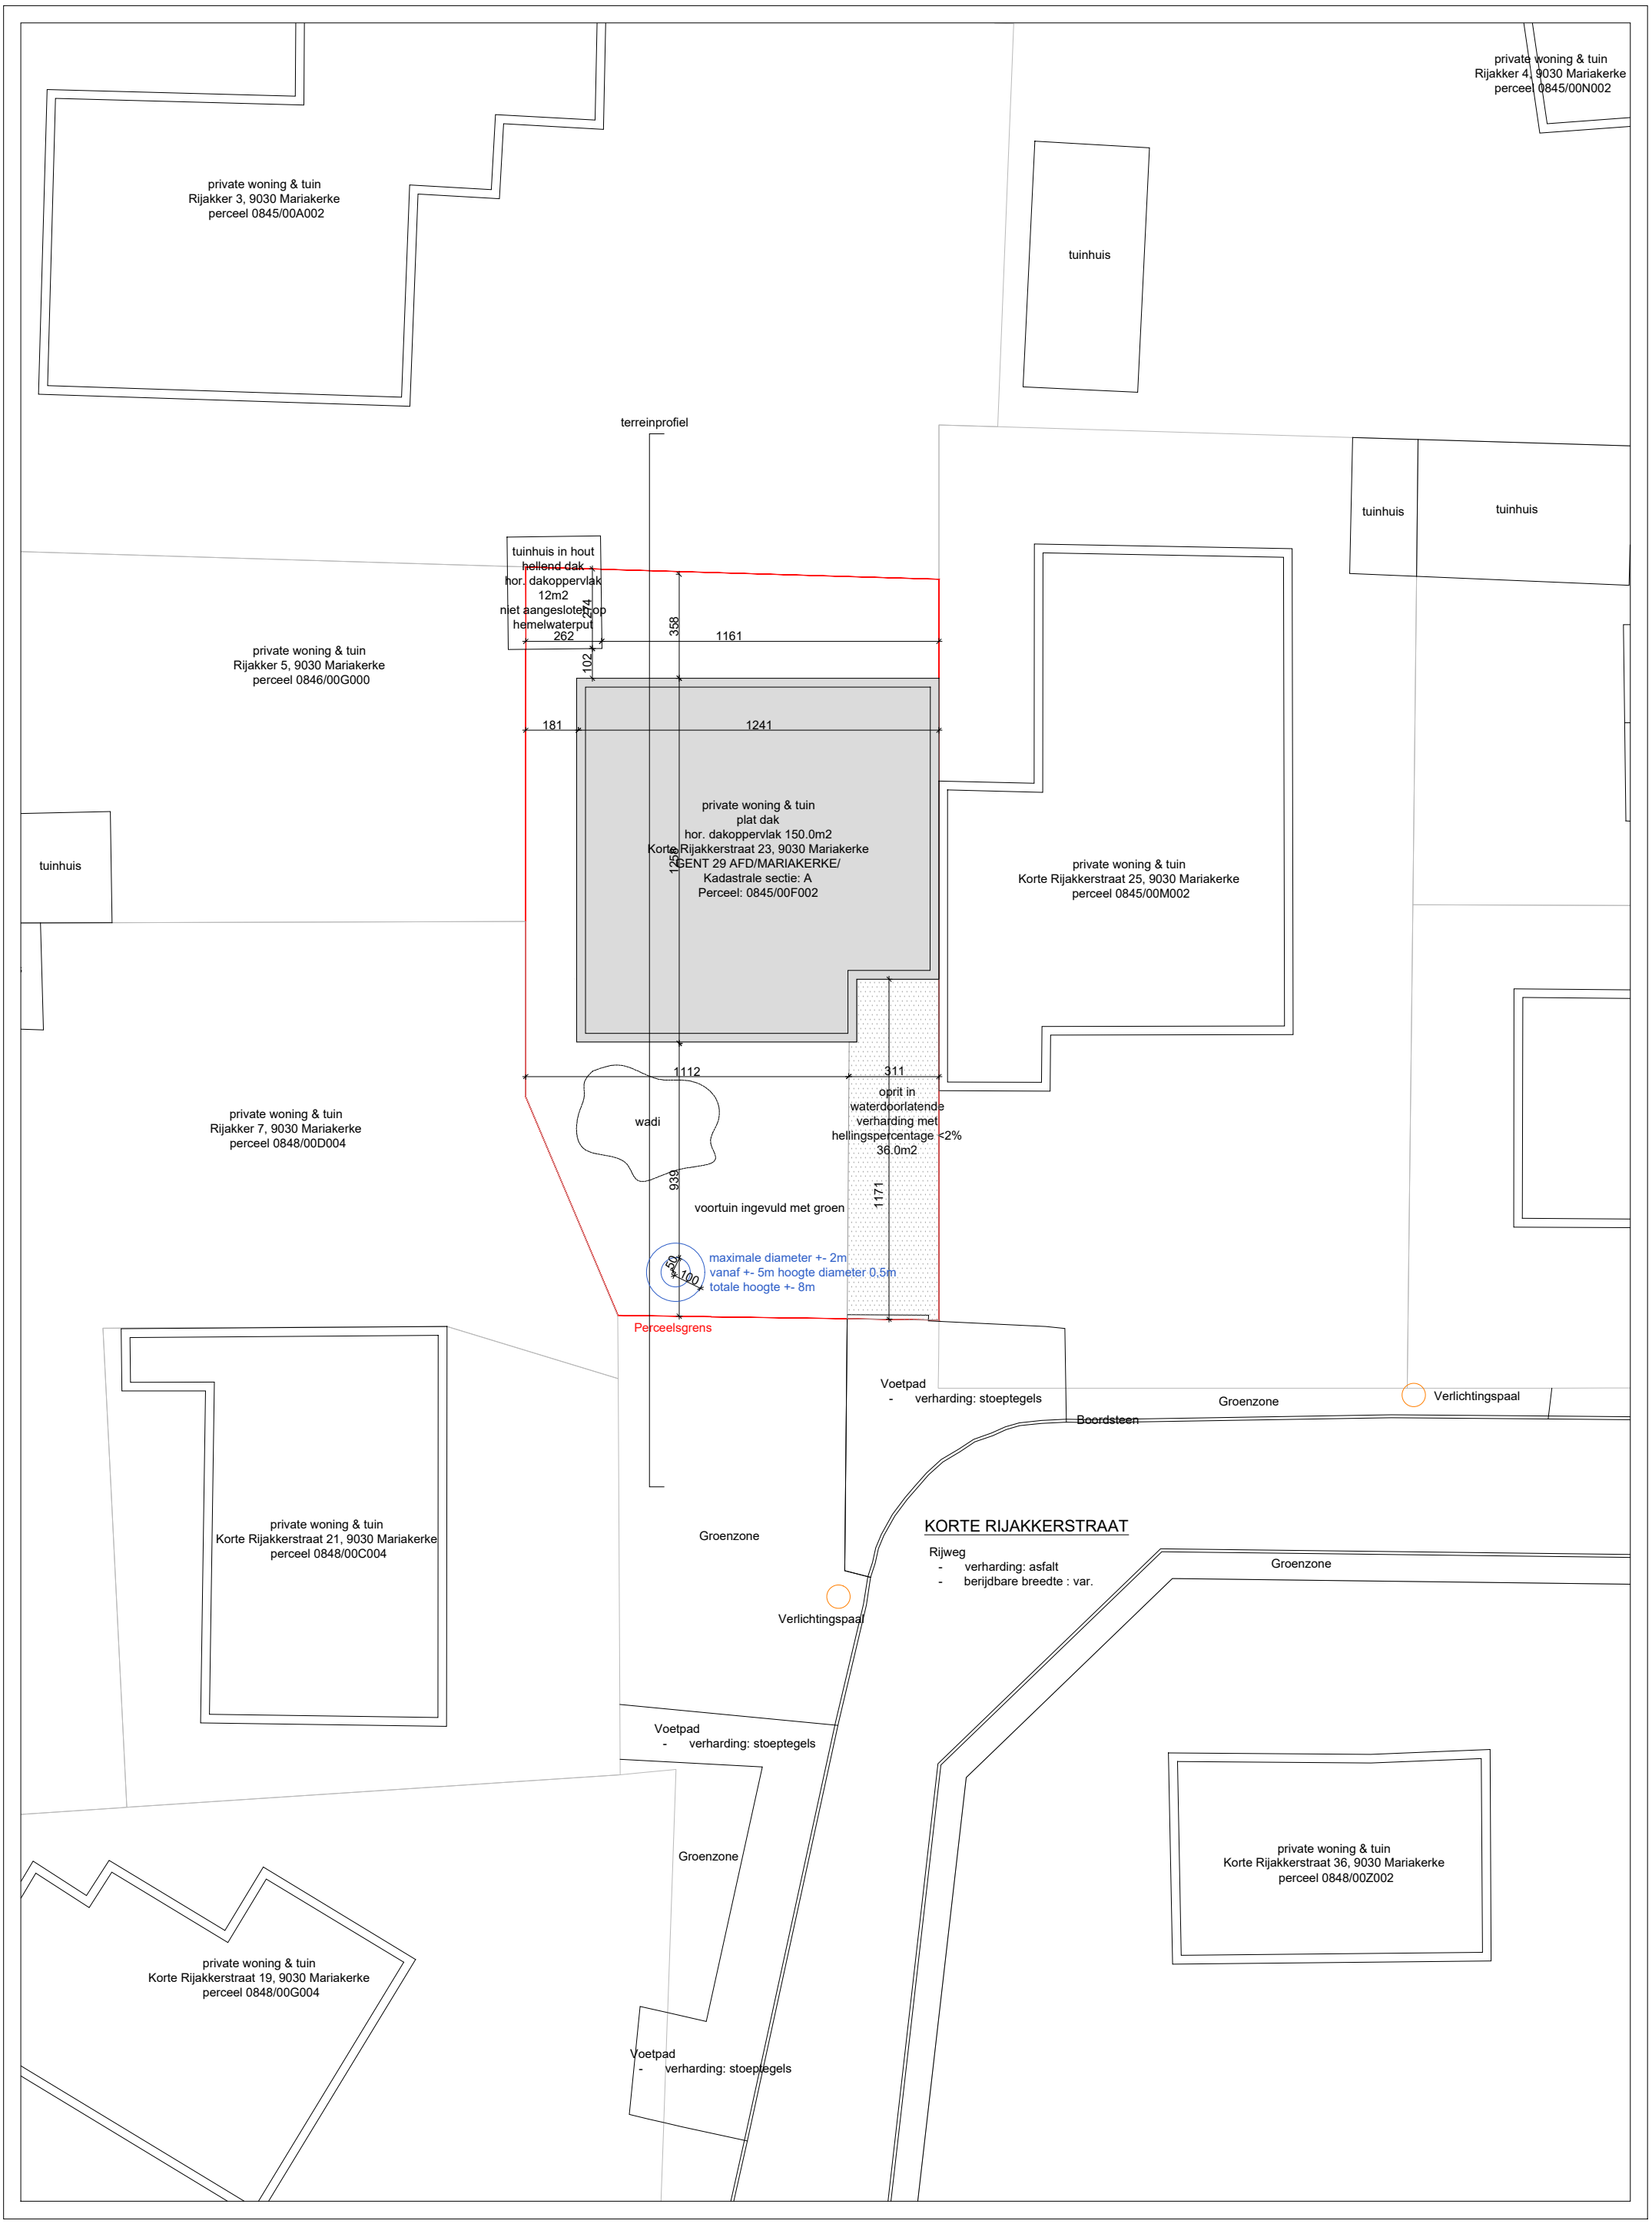

PROJECT

Korte Rijakker 23 I N_Inplanting

0 1 5 1:100

EZ LIESBETH VERGAERDE

maart 17, 2025

ZIE BIJZONDERE VOORWAARDE(N)