Alle maten zijn in mm tenzij anders vermeld. Alle maten zijn indicatief en dienen ter plaatse gecontroleerd. De aannemer blijft verantwoordelijk voor uitvoeringstekeningen. Voor stabiliteitsonderdelen : zie plannen ir. stabiliteit.

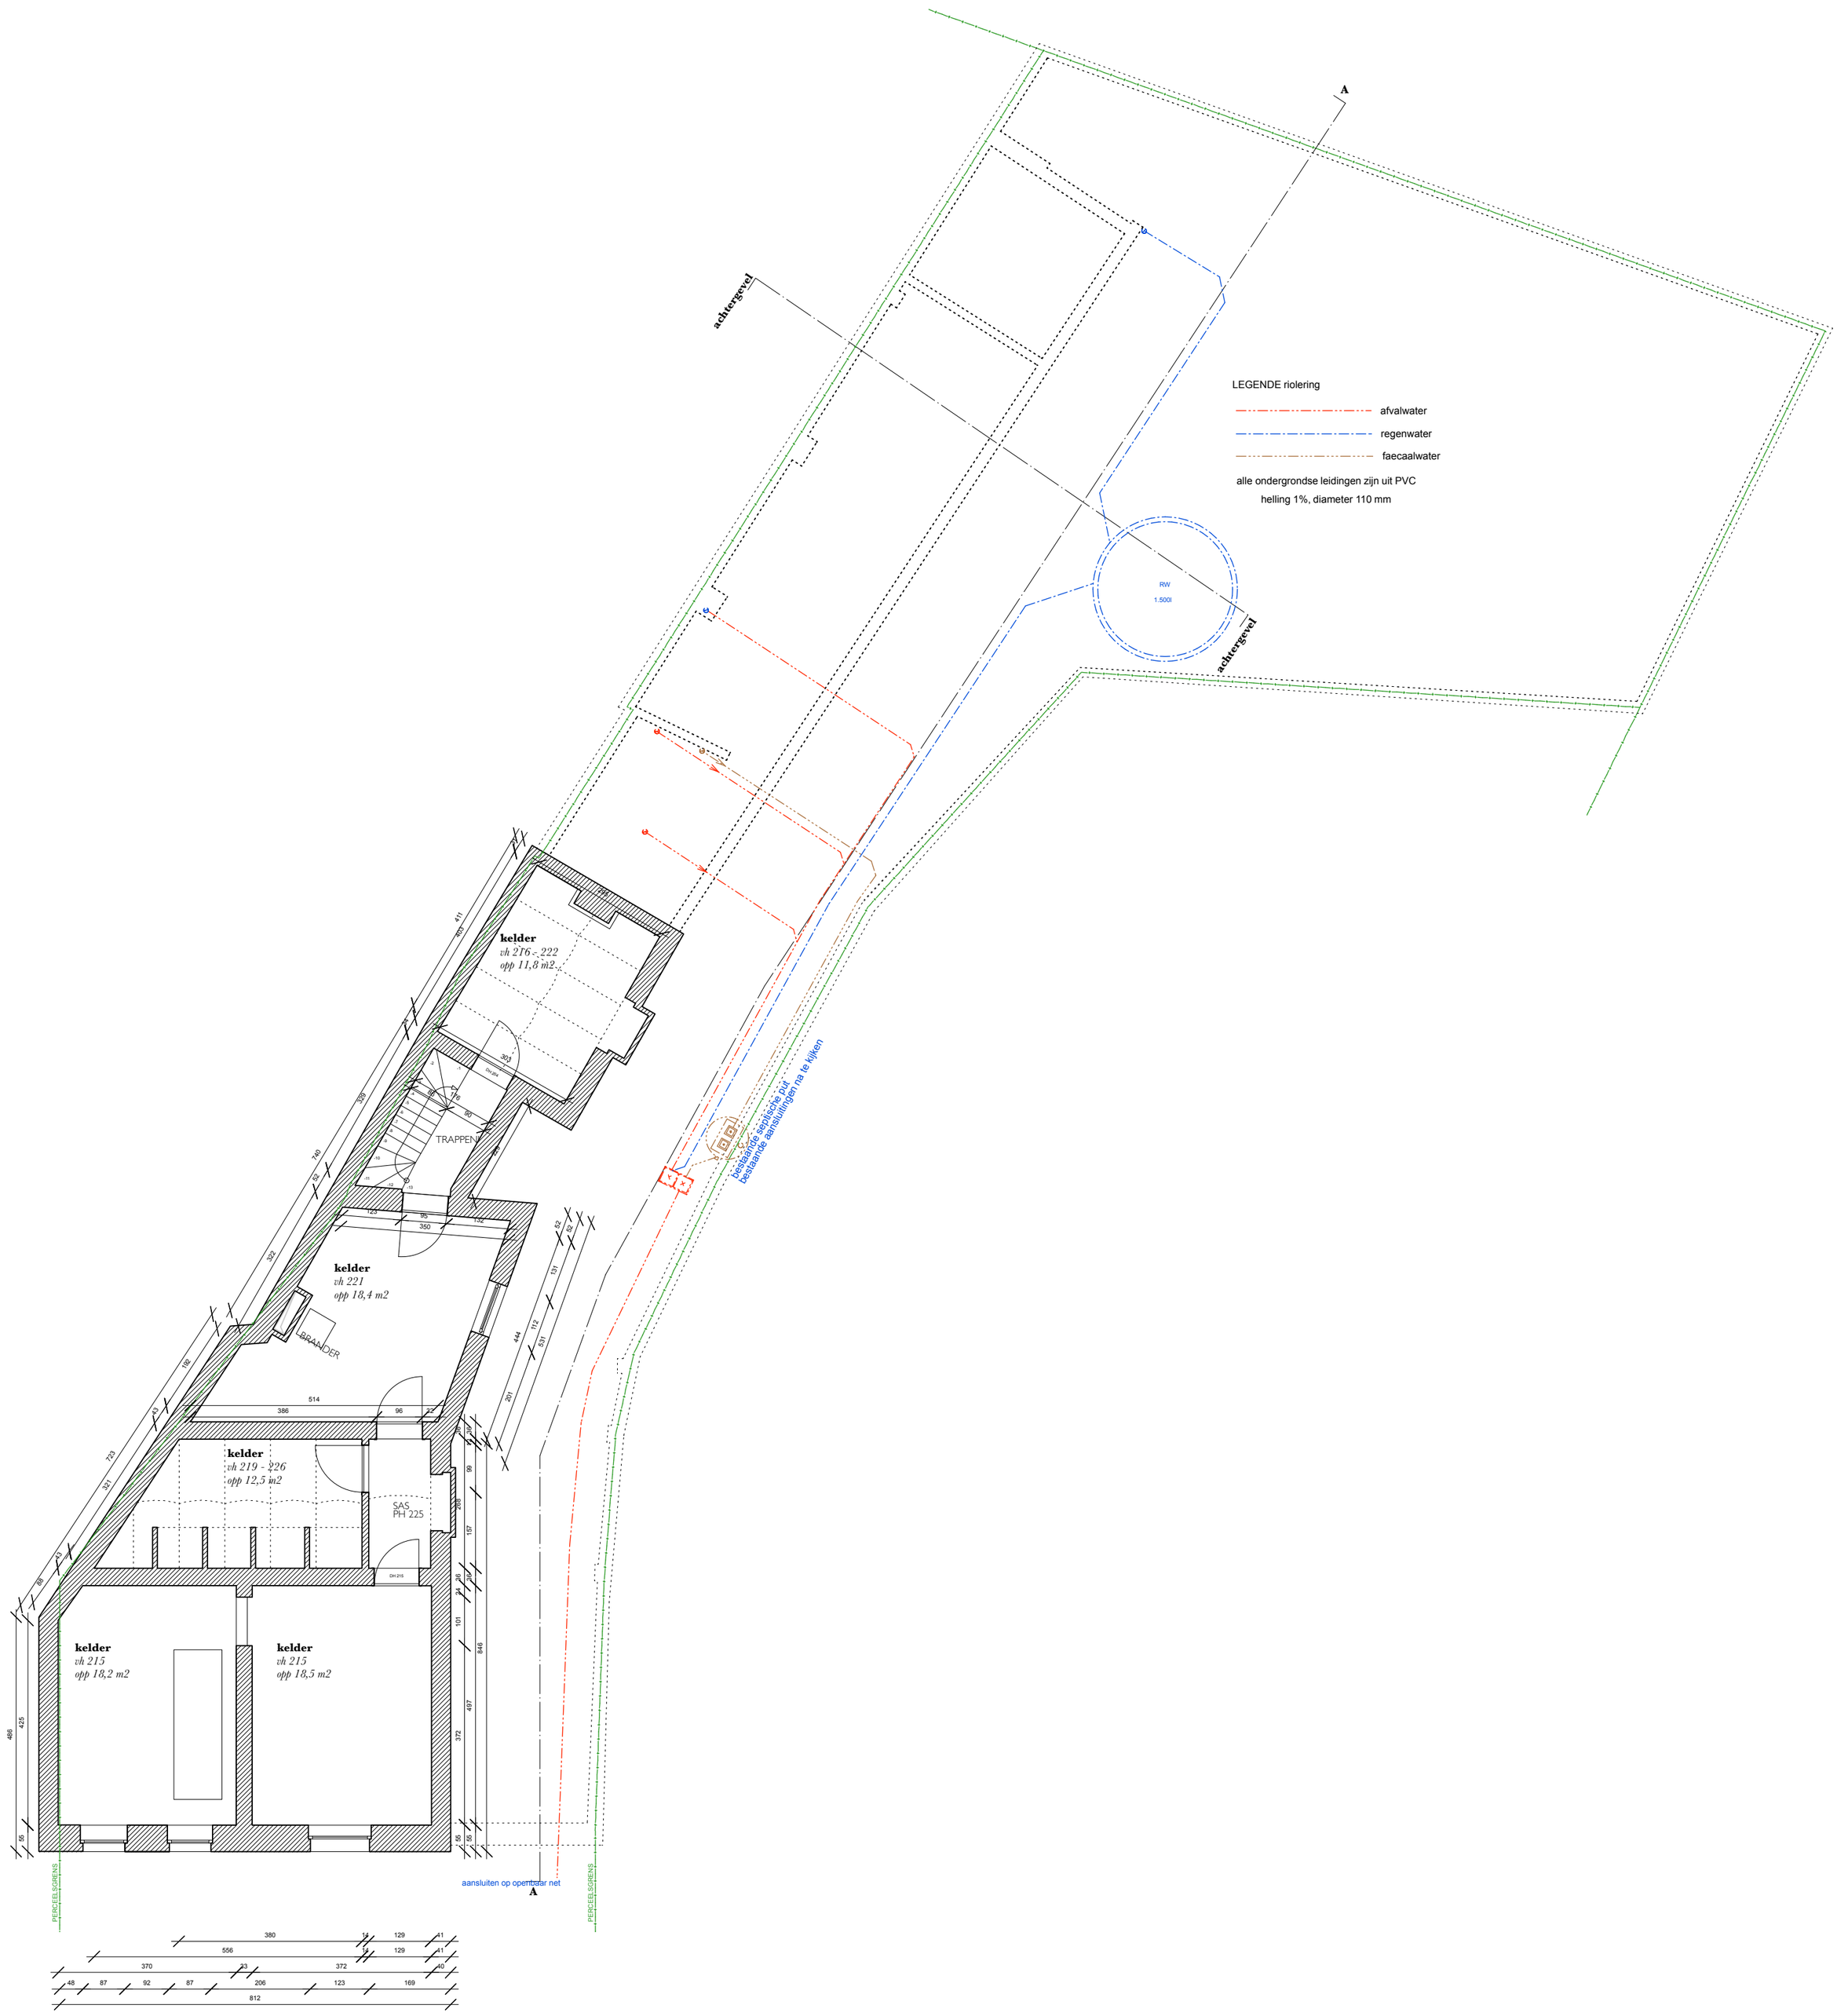

Saffir architectuur studio

2403 KEI

VT_ fundering

Kwaadham 99 - 9000 Gent
Laurens De Metsstraat 45 – 9620 Zottegem
www.saffir.eu

contact Matilde Everaert
T 0499 43 34 14
matilde@saffir.eu

opdrachtgever Yann De Can
Keizerleopoldstraat 5
B-9000 Gent

bouwplaats Keizerleopoldstraat 5
B-9000 Gent
0e afd sectie 0 nr. 000

regularisatie
18 februari 2024
schaal 1/100