


WONING
Schommelstraat 7
AFD 10, Sec. K 0245/00X003

Alle nutsvoorzieningen aanwezig op openbaar domein:
Gas, water, elektriciteit, telefoon, TV

Legende:

 naburige gebouwen

**ZIE BIJZONDERE
VOORWAARDE(N)**

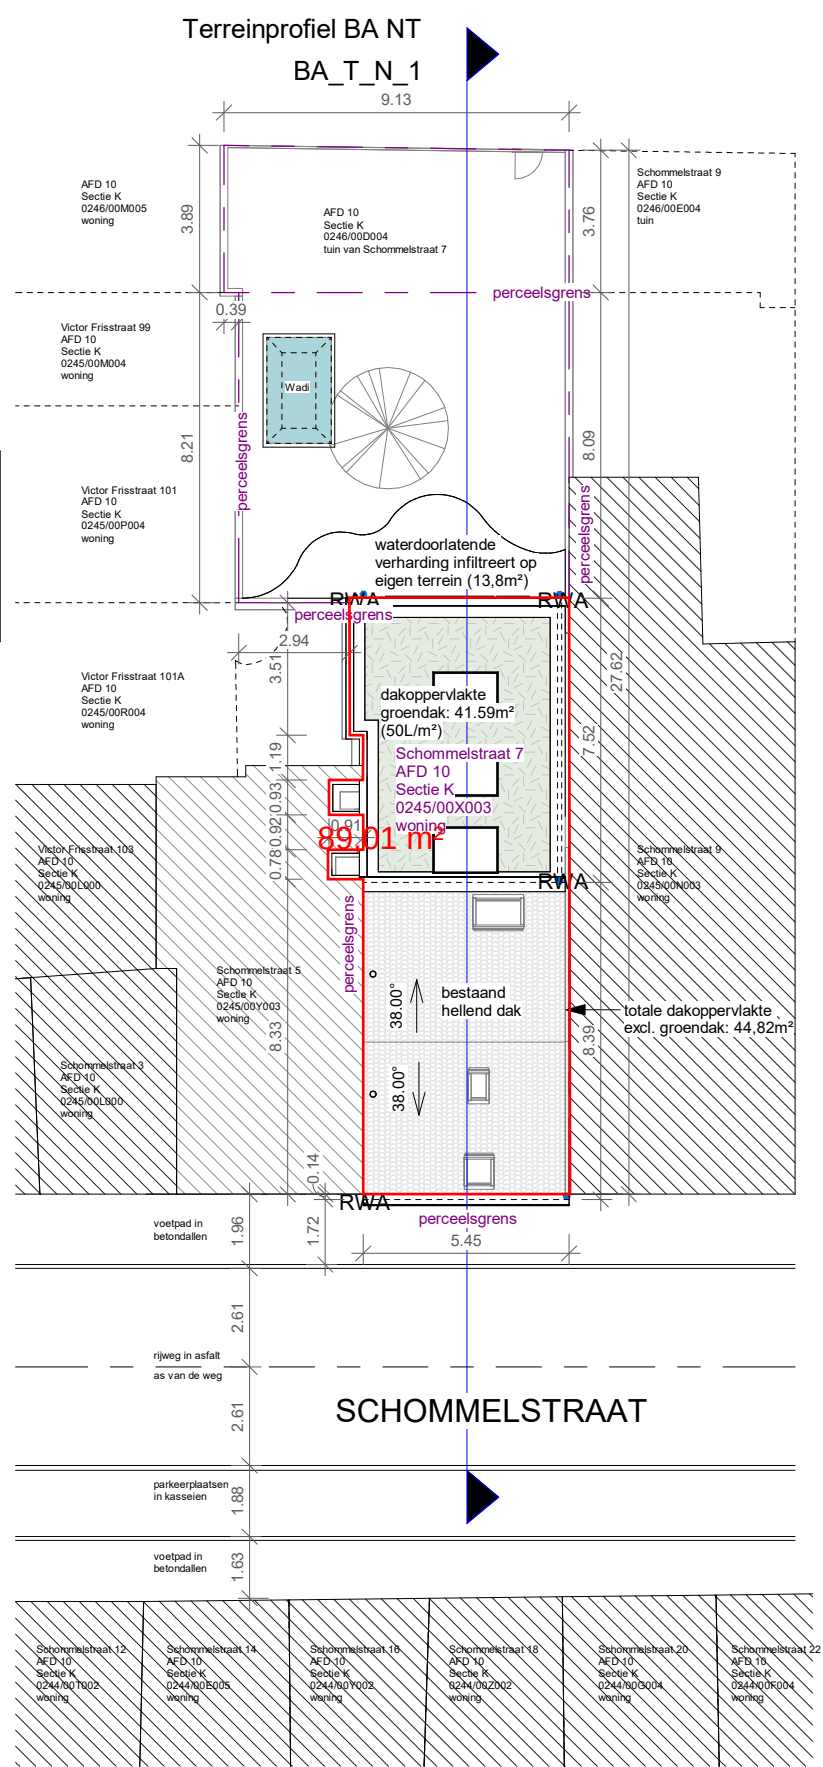

1 1 : 200 Inplantingsplan nieuwe toestand

