


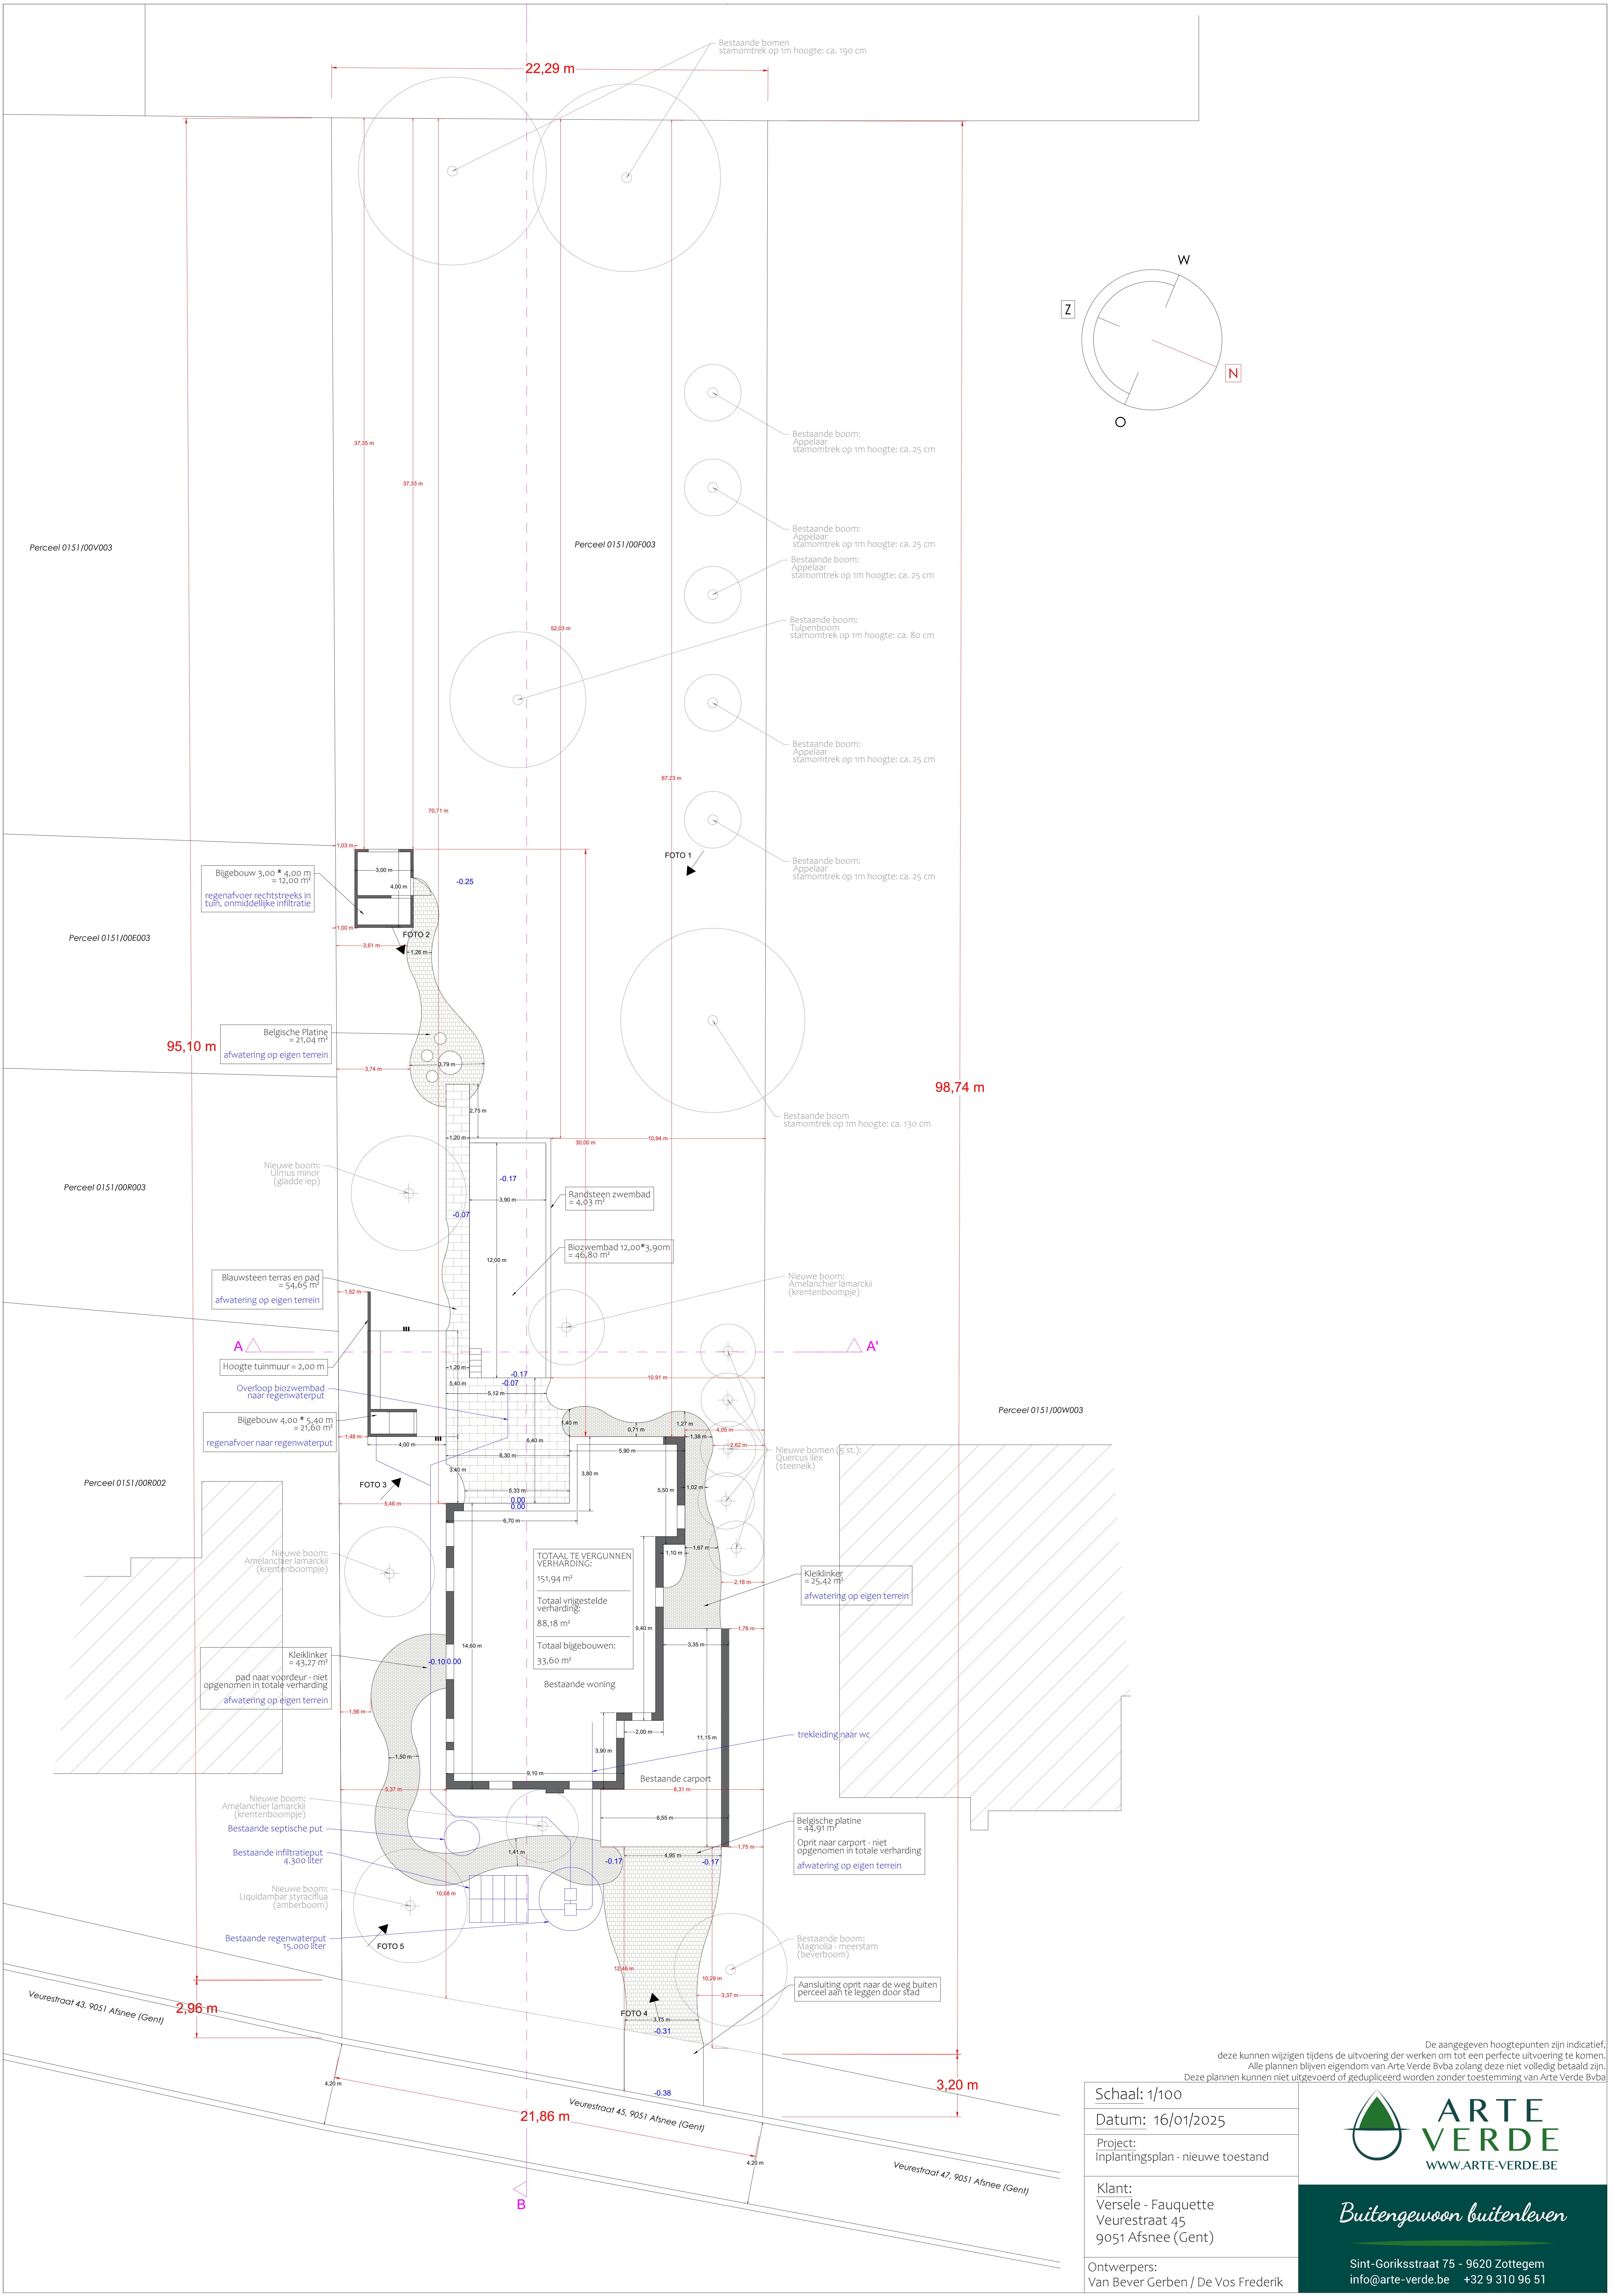

De aangegeven hoogtepunten zijn indicatief, deze kunnen wijzigen tijdens de uitvoering der werken om tot een perfecte uitvoering te komen. Alle plannen blijven eigendom van Arte Verde Bvba zolang deze niet volledig betaald zijn. Deze plannen kunnen niet uitgevoerd of gedupliceerd worden zonder toestemming van Arte Verde Bvba

Schaal: 1/100
Datum: 16/01/2025
Project: Inplantingsplan - nieuwe toestand
Klant: Versele - Fauquette Veurestraat 45 9051 Afsnee (Gent)
Ontwerpers: Van Bever Gerben / De Vos Frederik



Buitengewoon buitenleven

Sint-Goriksstraat 75 - 9620 Zottegem
info@arte-verde.be +32 9 310 96 51