



Pieter Van Vynckstraat

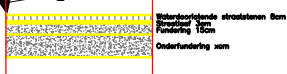




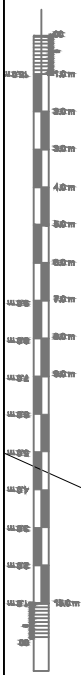


Spoorwegstraat

VERGUNDE

INPLANTINGSPLAN

BA_WONING_I_V_1 INPLANTINGSPLAN

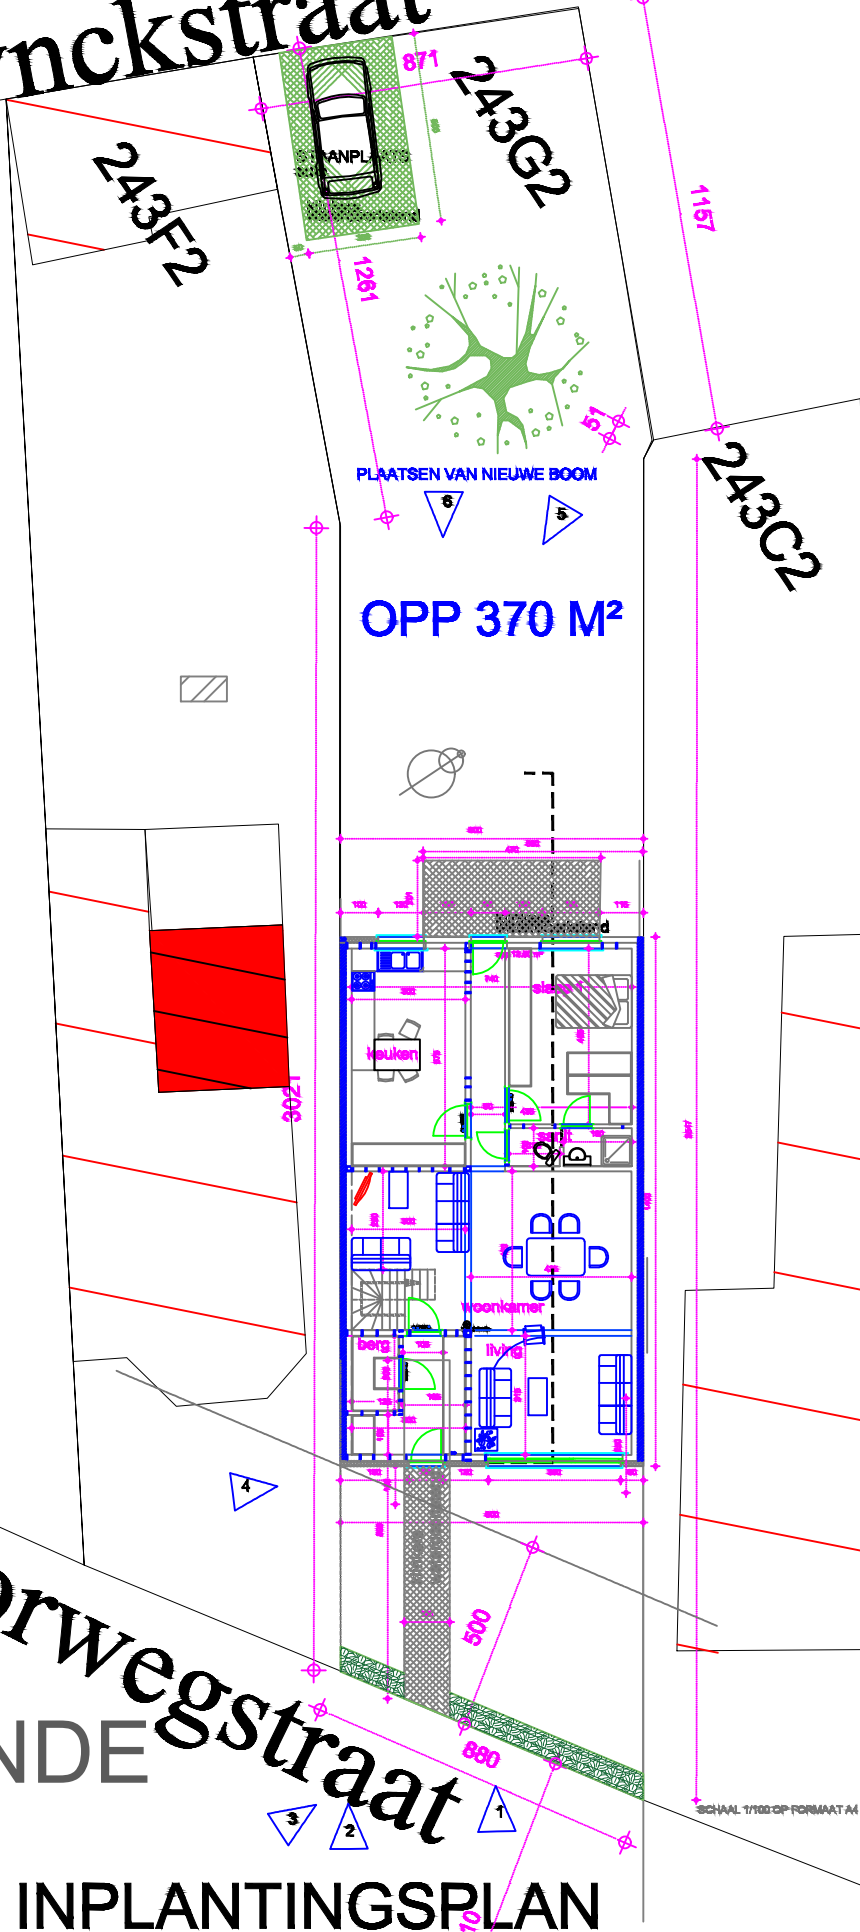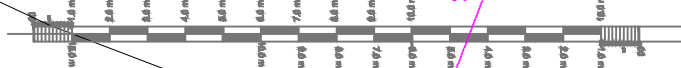

SCHAAL 1/100 OP FORMAAT A4

SCHAAL 1/200 OP FORMAAT A4
SCHAALLAT HEEFT VOORRANG OP SCHAAL