


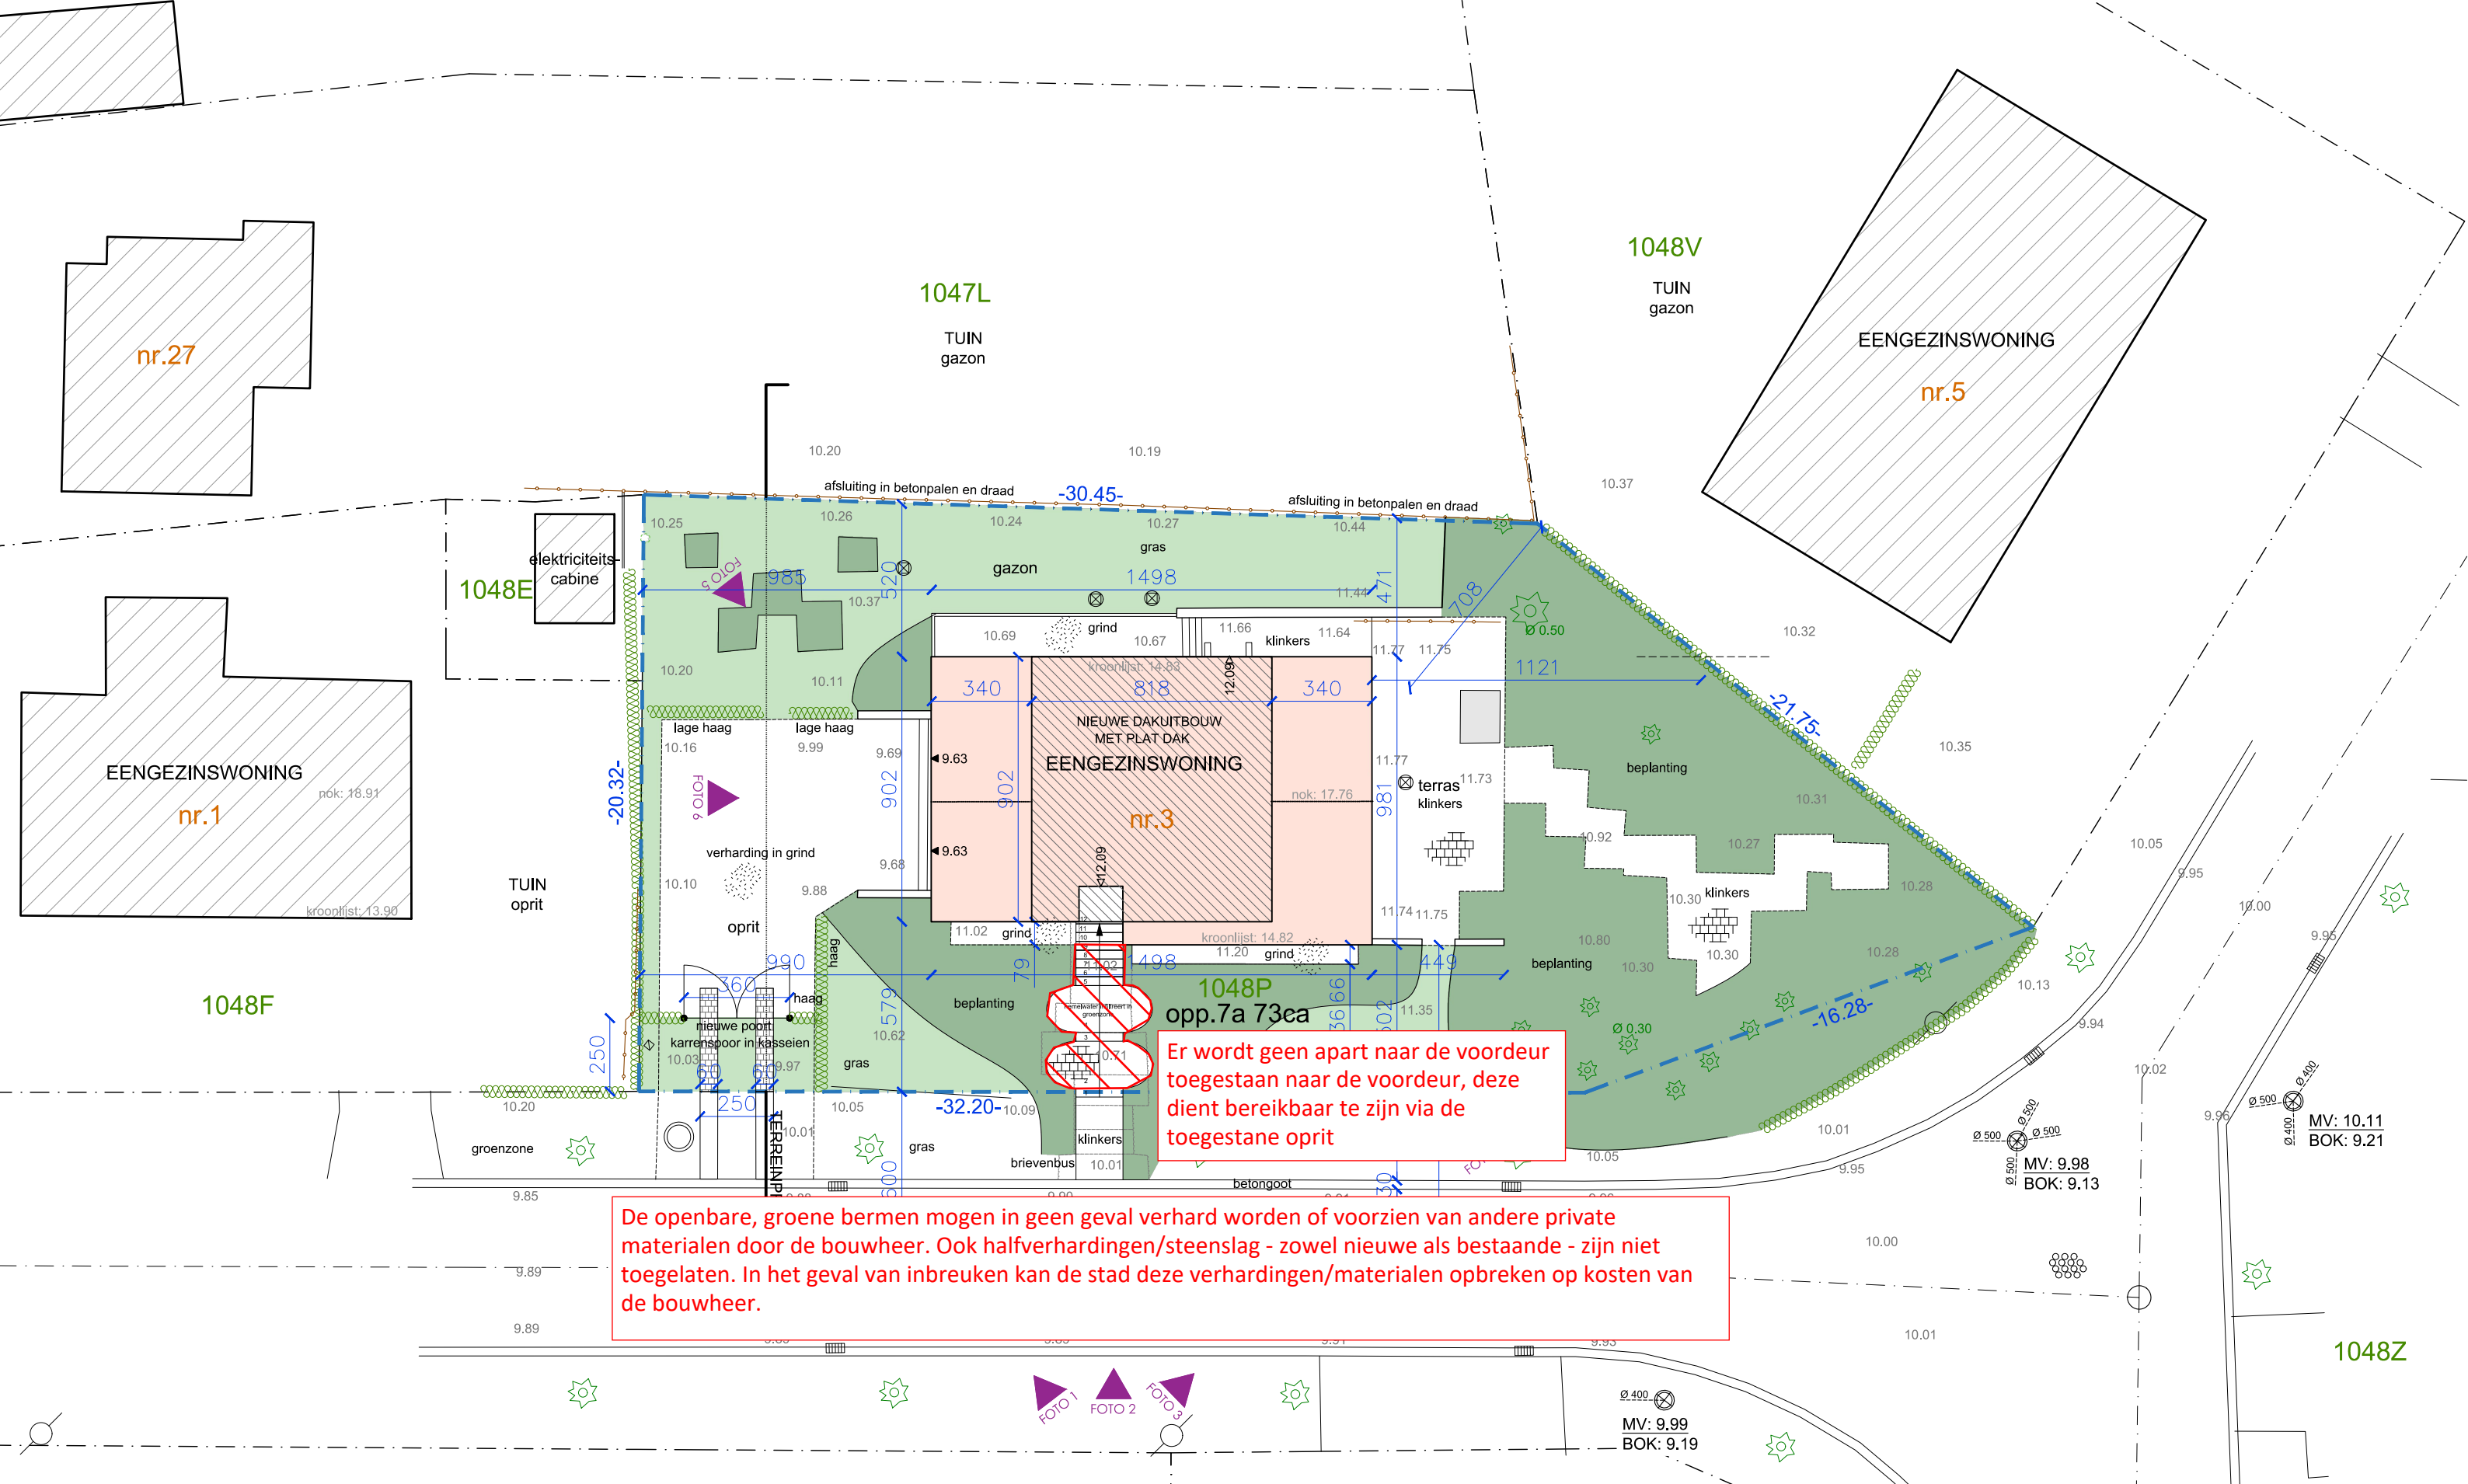


INPLANTINGSPLAN

NIEUWE TOESTAND - schaal 1/200



TYBERGHIEN & PARTNERS - 1778 - 20241126 - VERBOUWEN EENGEZINSWONING - BAARLE

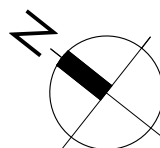

**ZIE BIJZONDERE
VOORWAARDE(N)**