


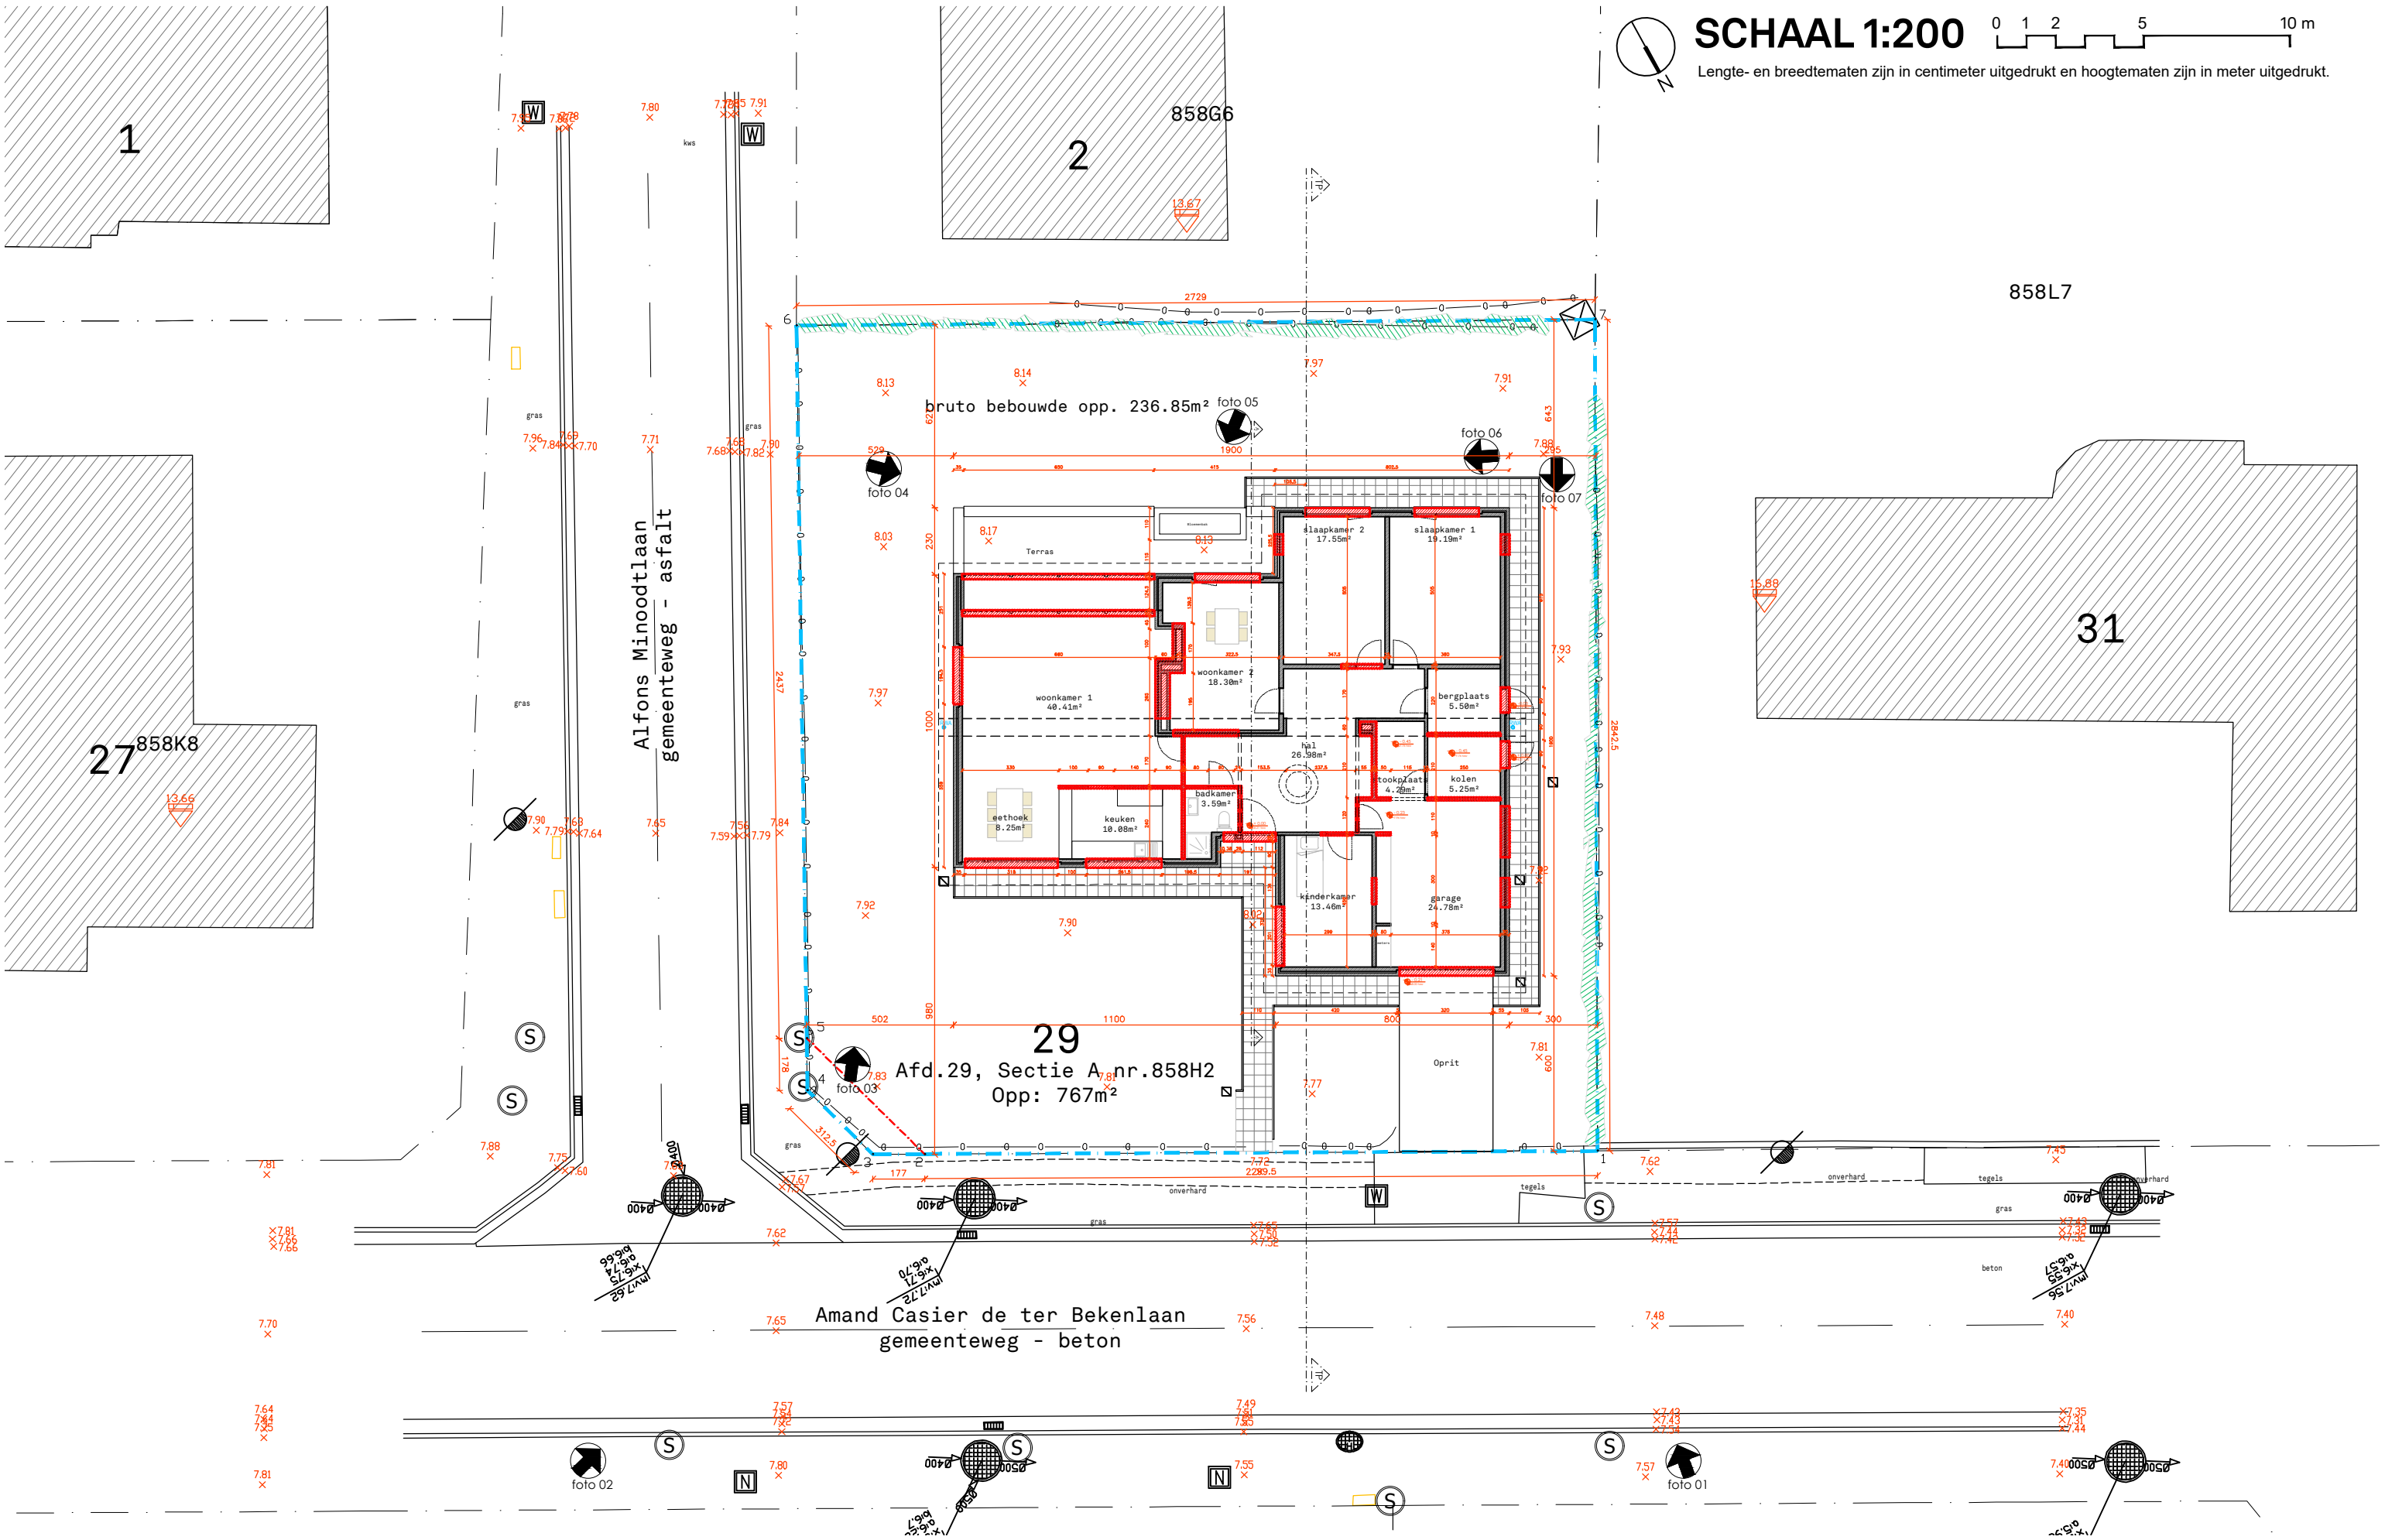

OYO

OYO ARCHITECTS bvba
Tolhuiskaai 7
9000 Gent
België
+32 (0) 93 356 209
info@oyo.eu
www.oyo.eu

project: VERBOUWEN VAN EEN EENGEZINSWONING
bouwheer:

wijzigingen:	Versie	datum	wijziging

inhoud:		
BA_0_I_B_1_Inplantingsplan		
datum:	schaal:	dossier nr / plan nr / index:
28.02.2025	1/200	24026