


ZIE BIJZONDERE
VOORWAARDE(N)

In de voortuin (kant Amand Casier der ter Bekenlaan) kan slechts één autostaanplaats ingericht worden en dat het pad naar de voordeur dient te vertrekken vanaf deze staanplaats (in plaats vanaf de openbare weg). De breedte van dit pad bedraagt maximaal 1,50 meter.

SCHAAL 1:200
Lengte- en breedtematen zijn in centimeter uitgedrukt en hoogtematen zijn in meter uitgedrukt.

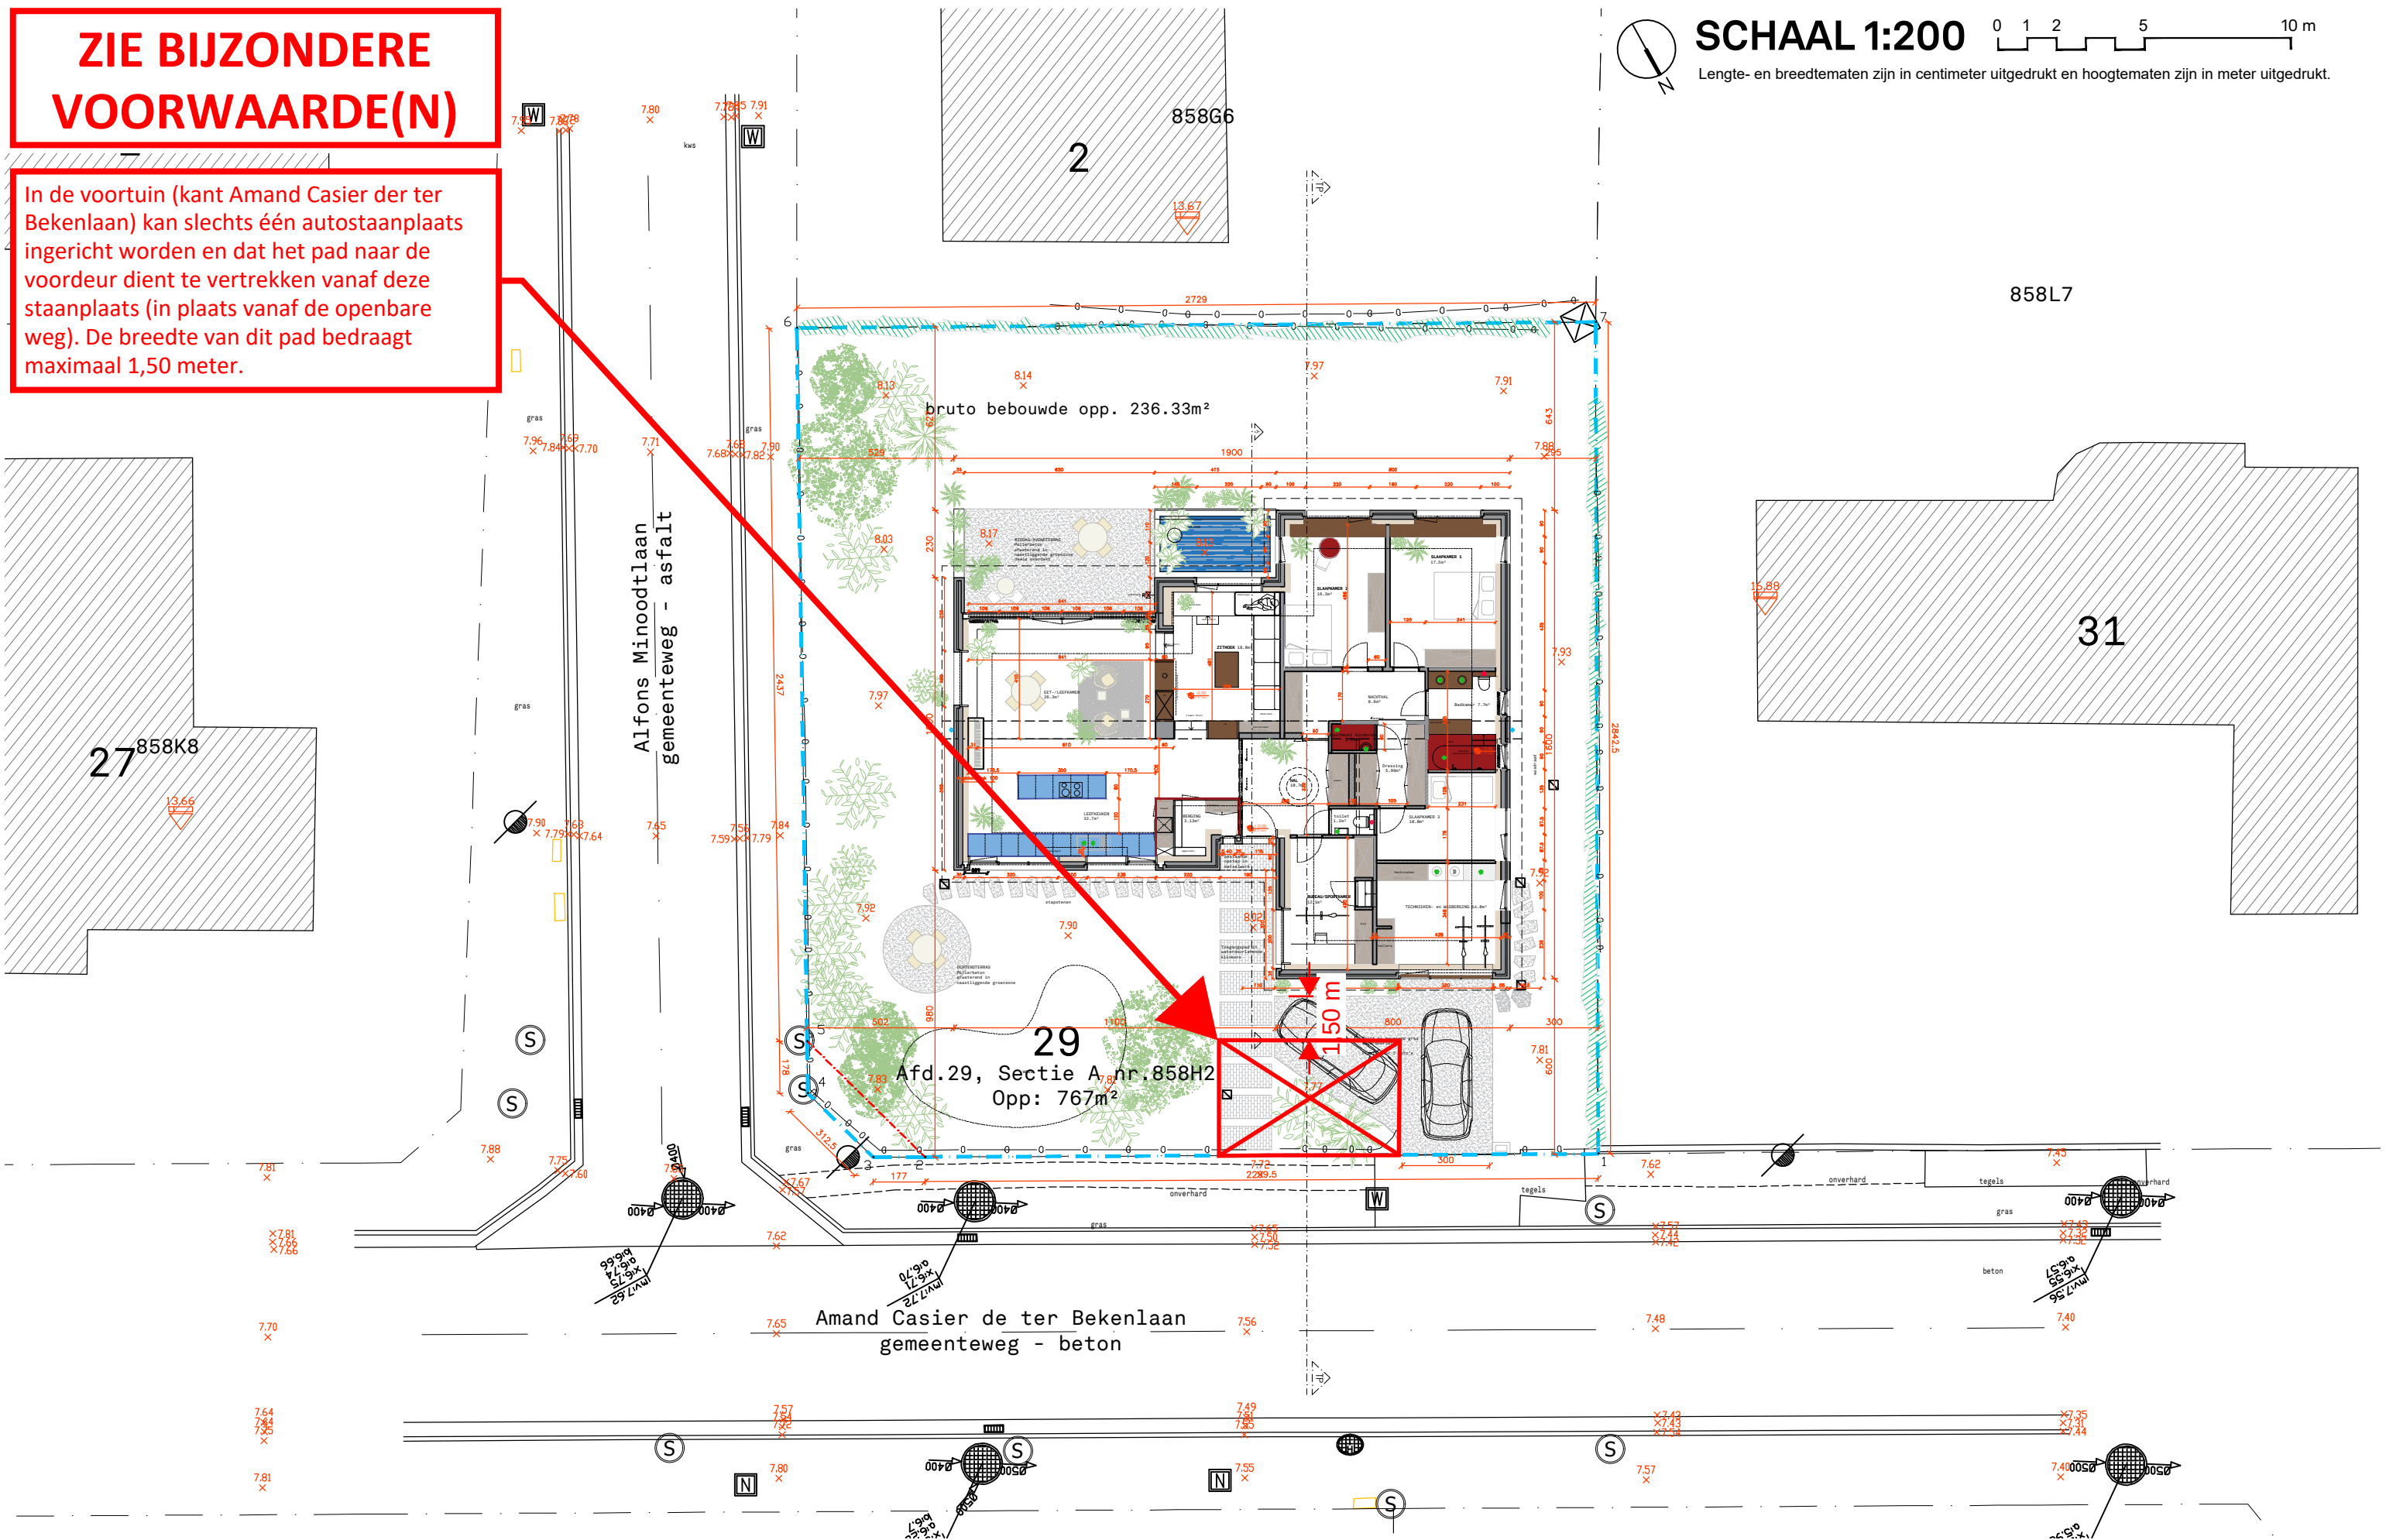

OYO ARCHITECTS bvba
Tolhuiskaai 7 +32 (0) 93 356
9000 Gent 209
België info@oyo.eu
www.oyo.eu

project: VERBOUWEN VAN EEN EENGEZINSWONING
bouwheer:

wijzigingen:	Versie	datum	wijziging

inhoud:		
BA_0_I_N_1_Inplantingsplan		
datum:	schaal:	dossier nr / plan nr / index:
28.02.2025	1/200	24026