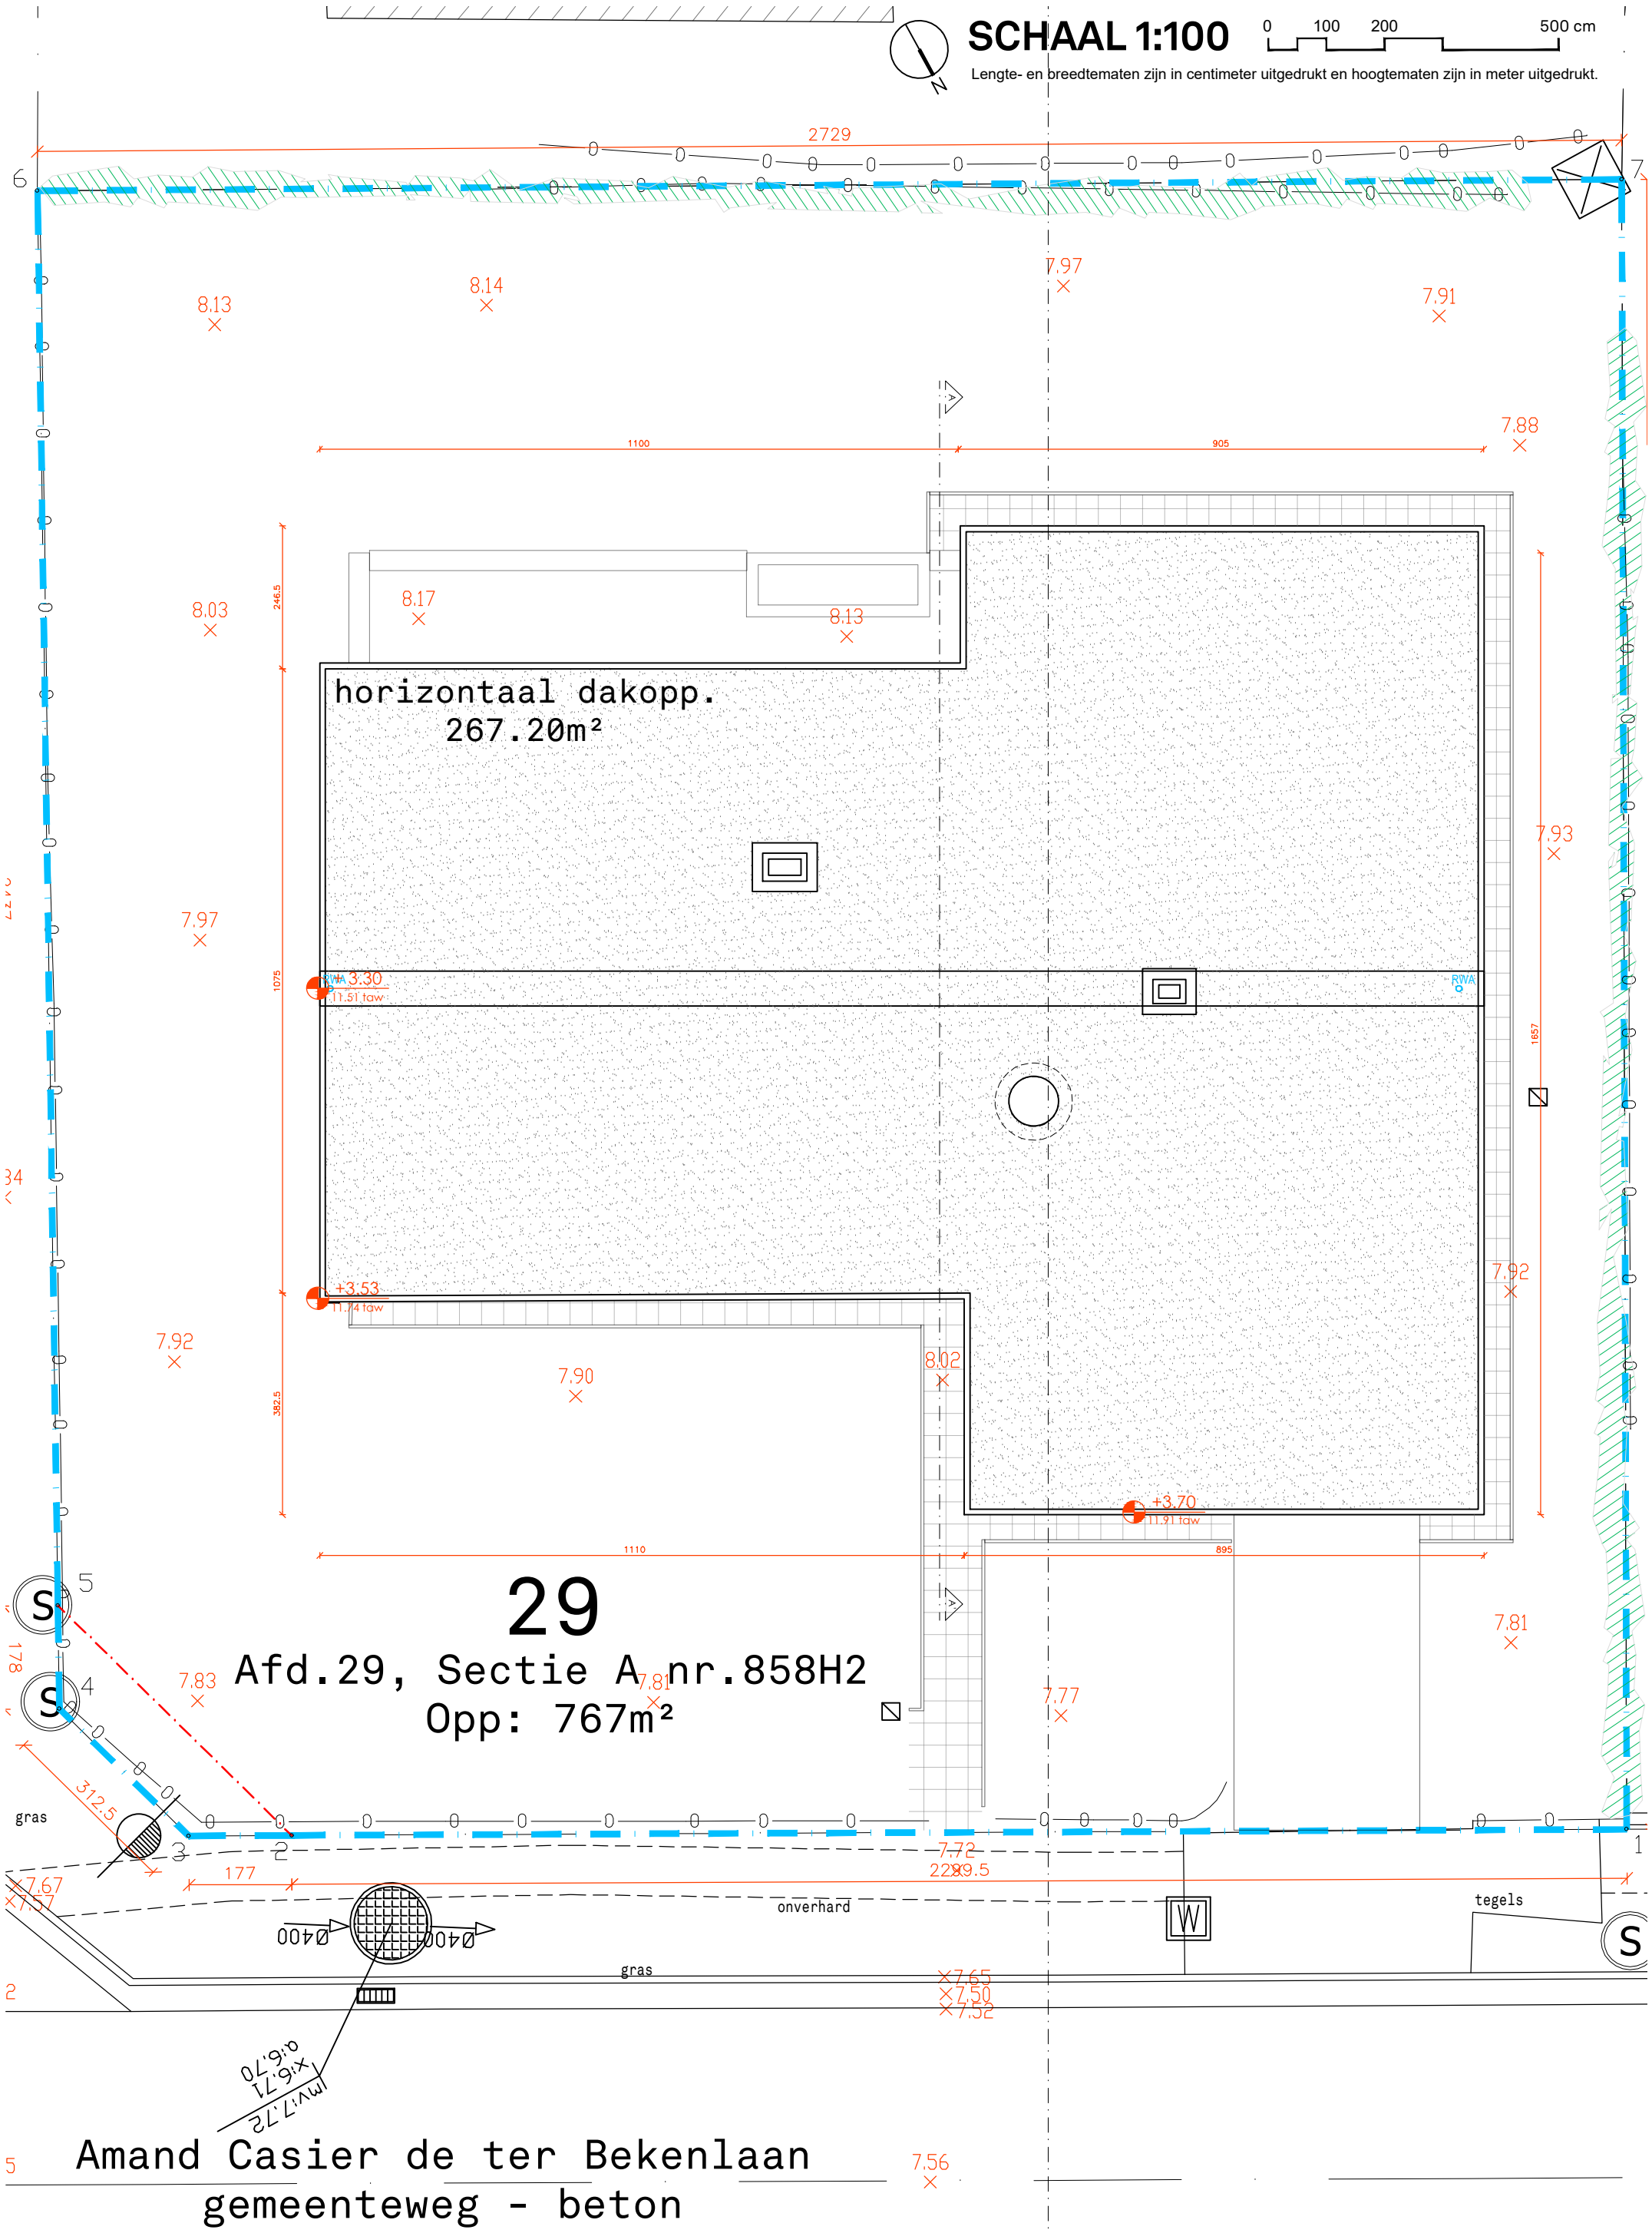


OYO Architecture Urban Design Interior

Tolhuiskaai 7
9000 Gent
België

+32 (0) 93 356 209
info@oyo.eu
www.oyo.eu

project: VERBOUWEN VAN EEN EENGEZINSWONING

bouwheer: -

inhoud: BA_SH1_P_B_3_dakplan

| datum: | schaal: | dossier nr / plan nr / index: |
|---|---|---|
| 28.02.2025 | 1/100 | 24026 ArCe |