


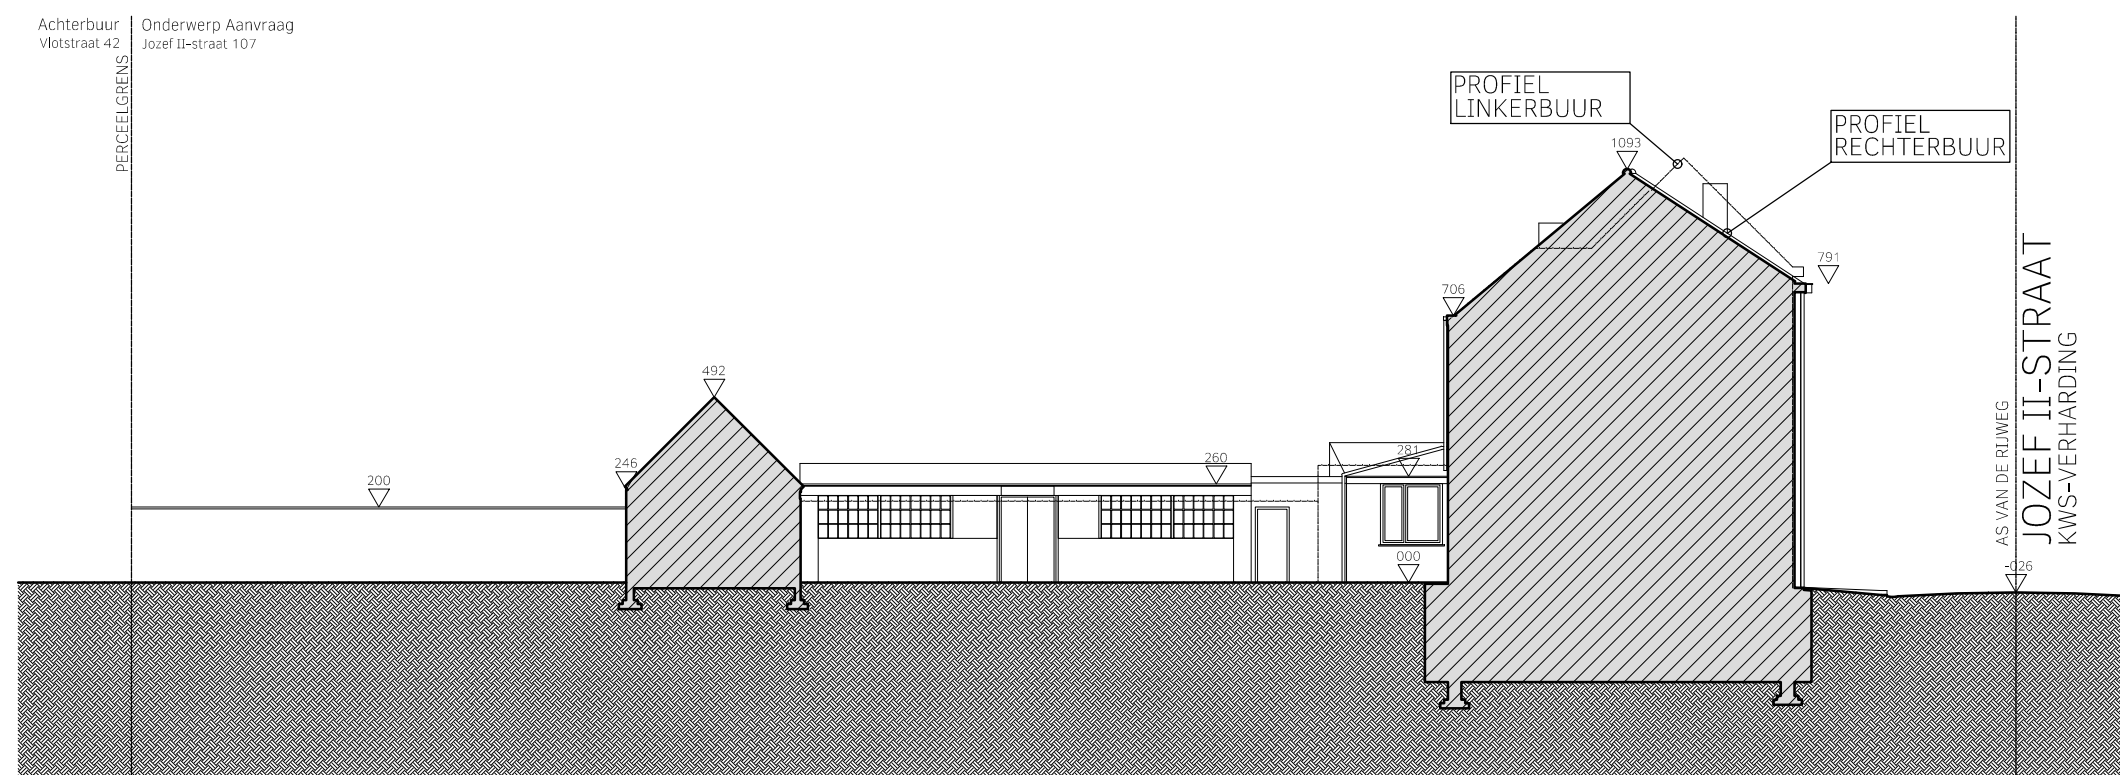

TERREINPROFIEL BESTAAND

0m 2m 10m