


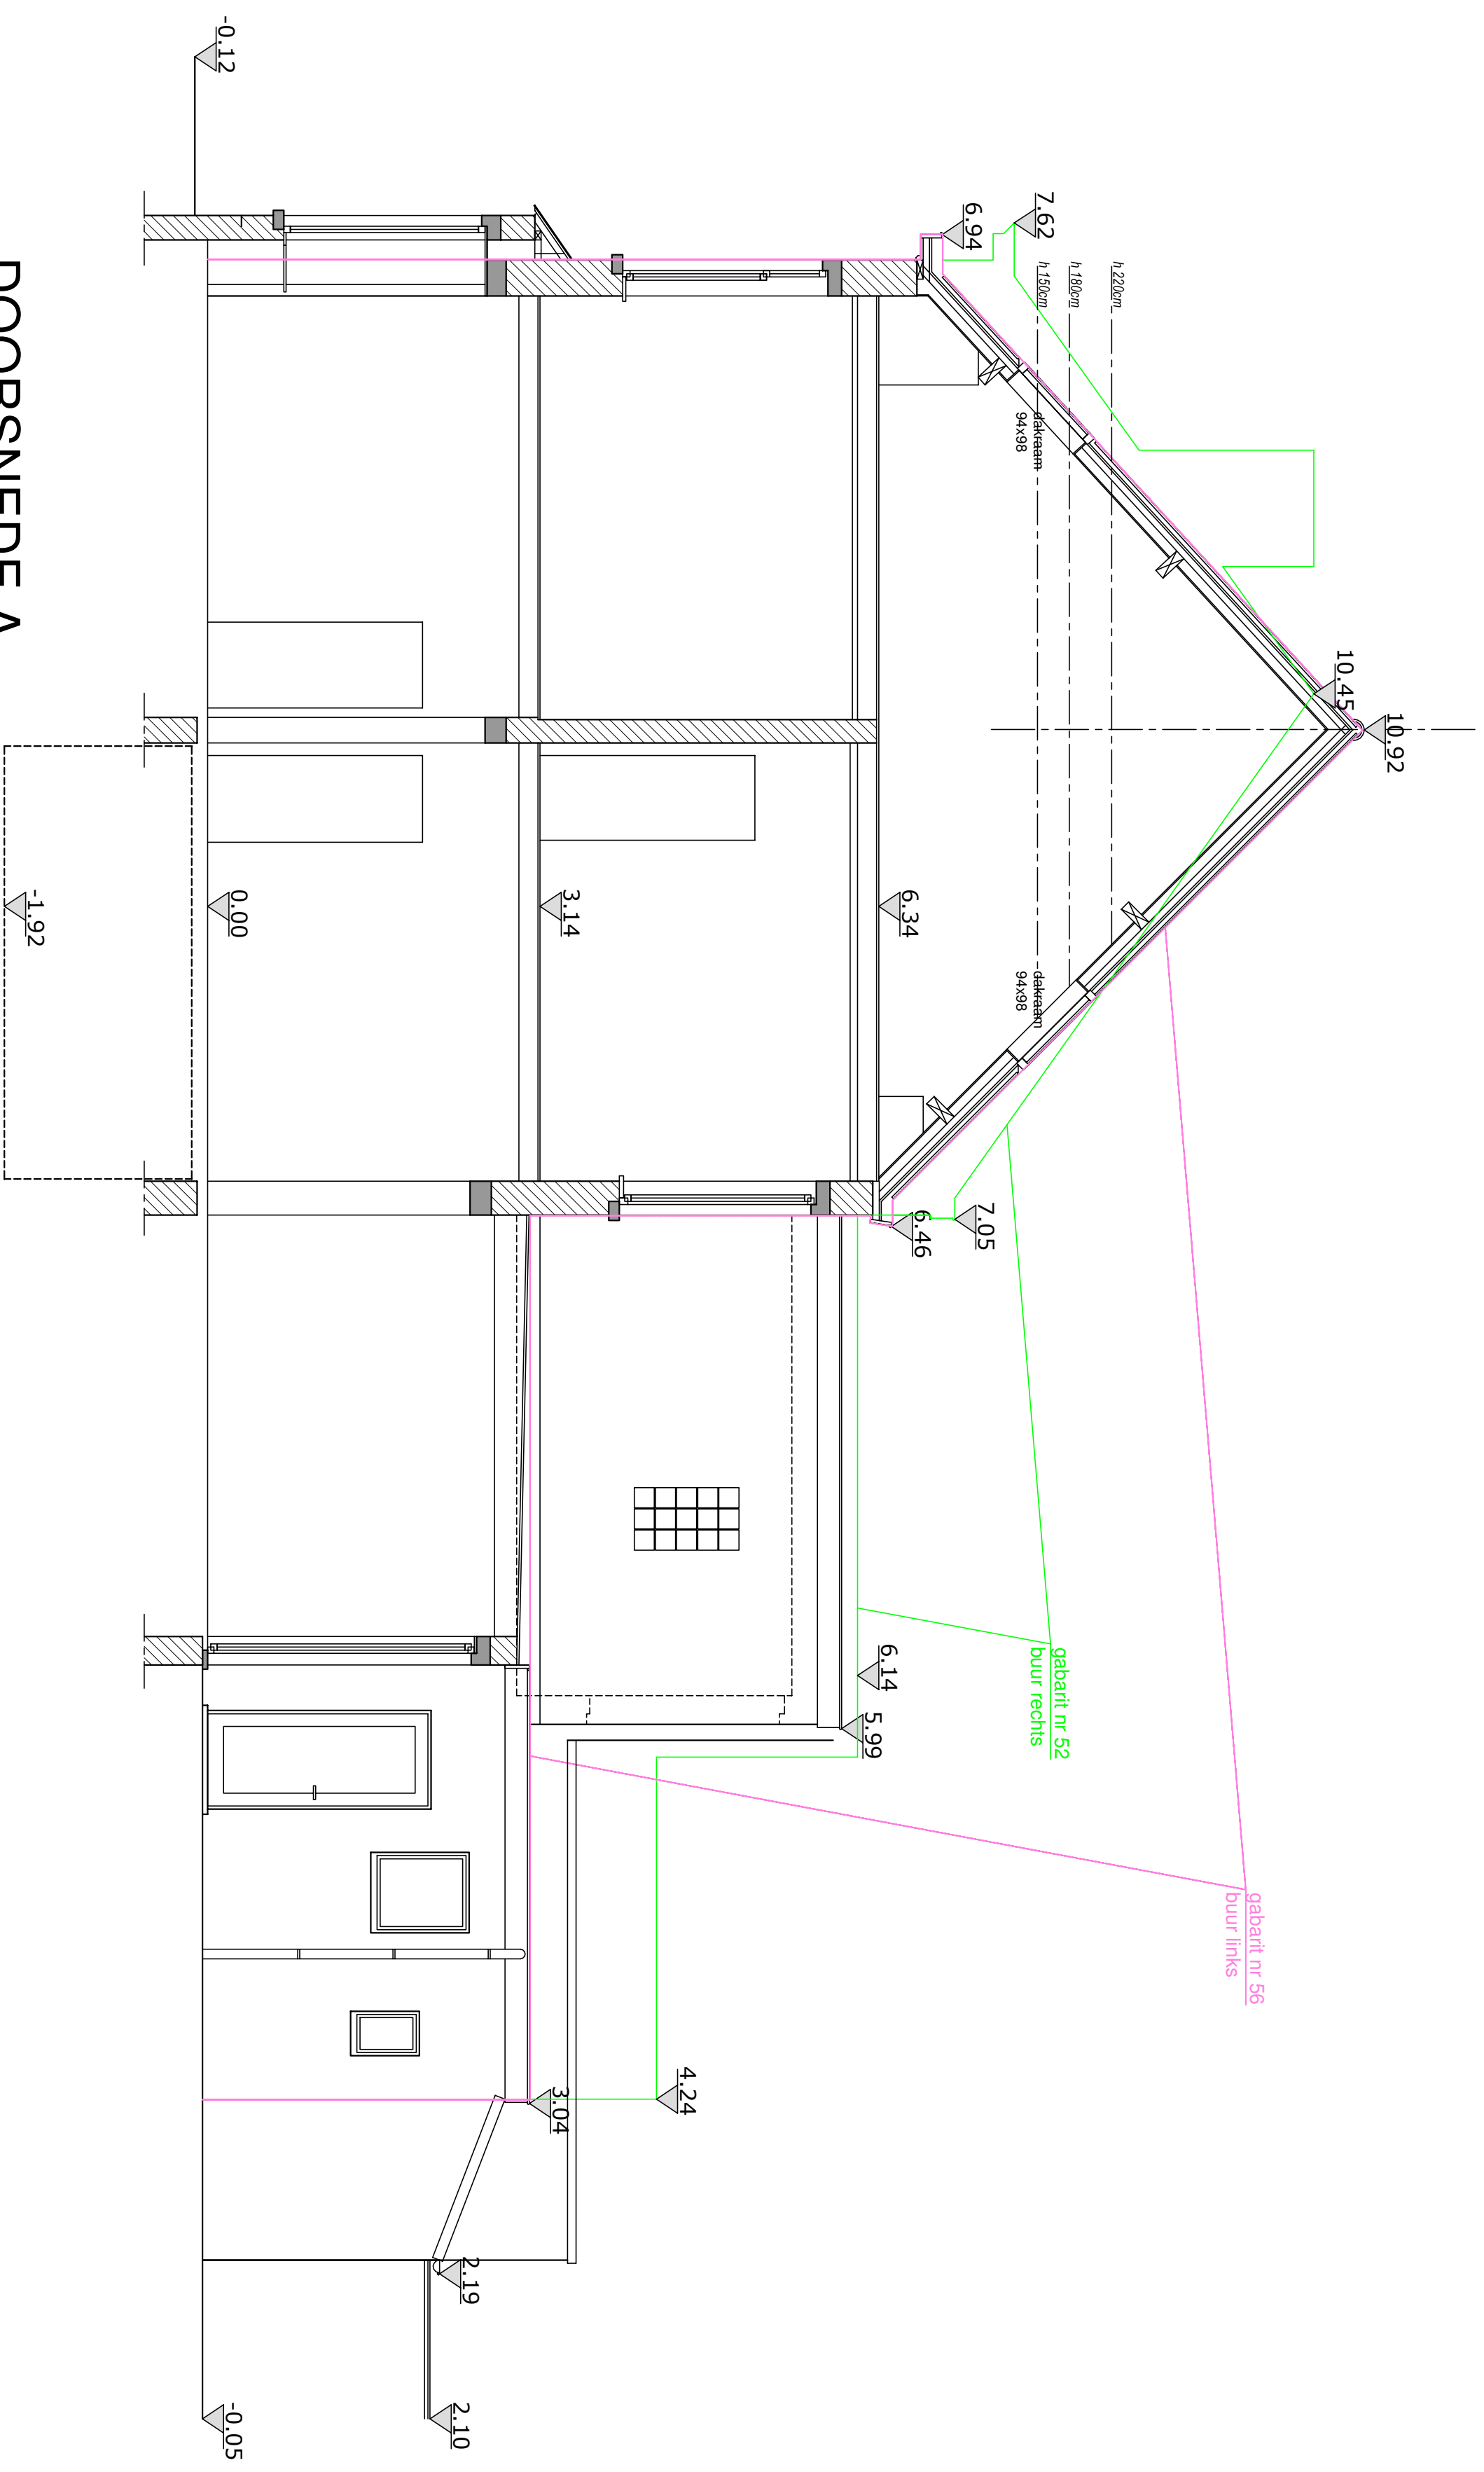

DOORSNEDE A BESTAANDE TOESTAND