


**ZIE BIJZONDERE
VOORWAARDE(N)**

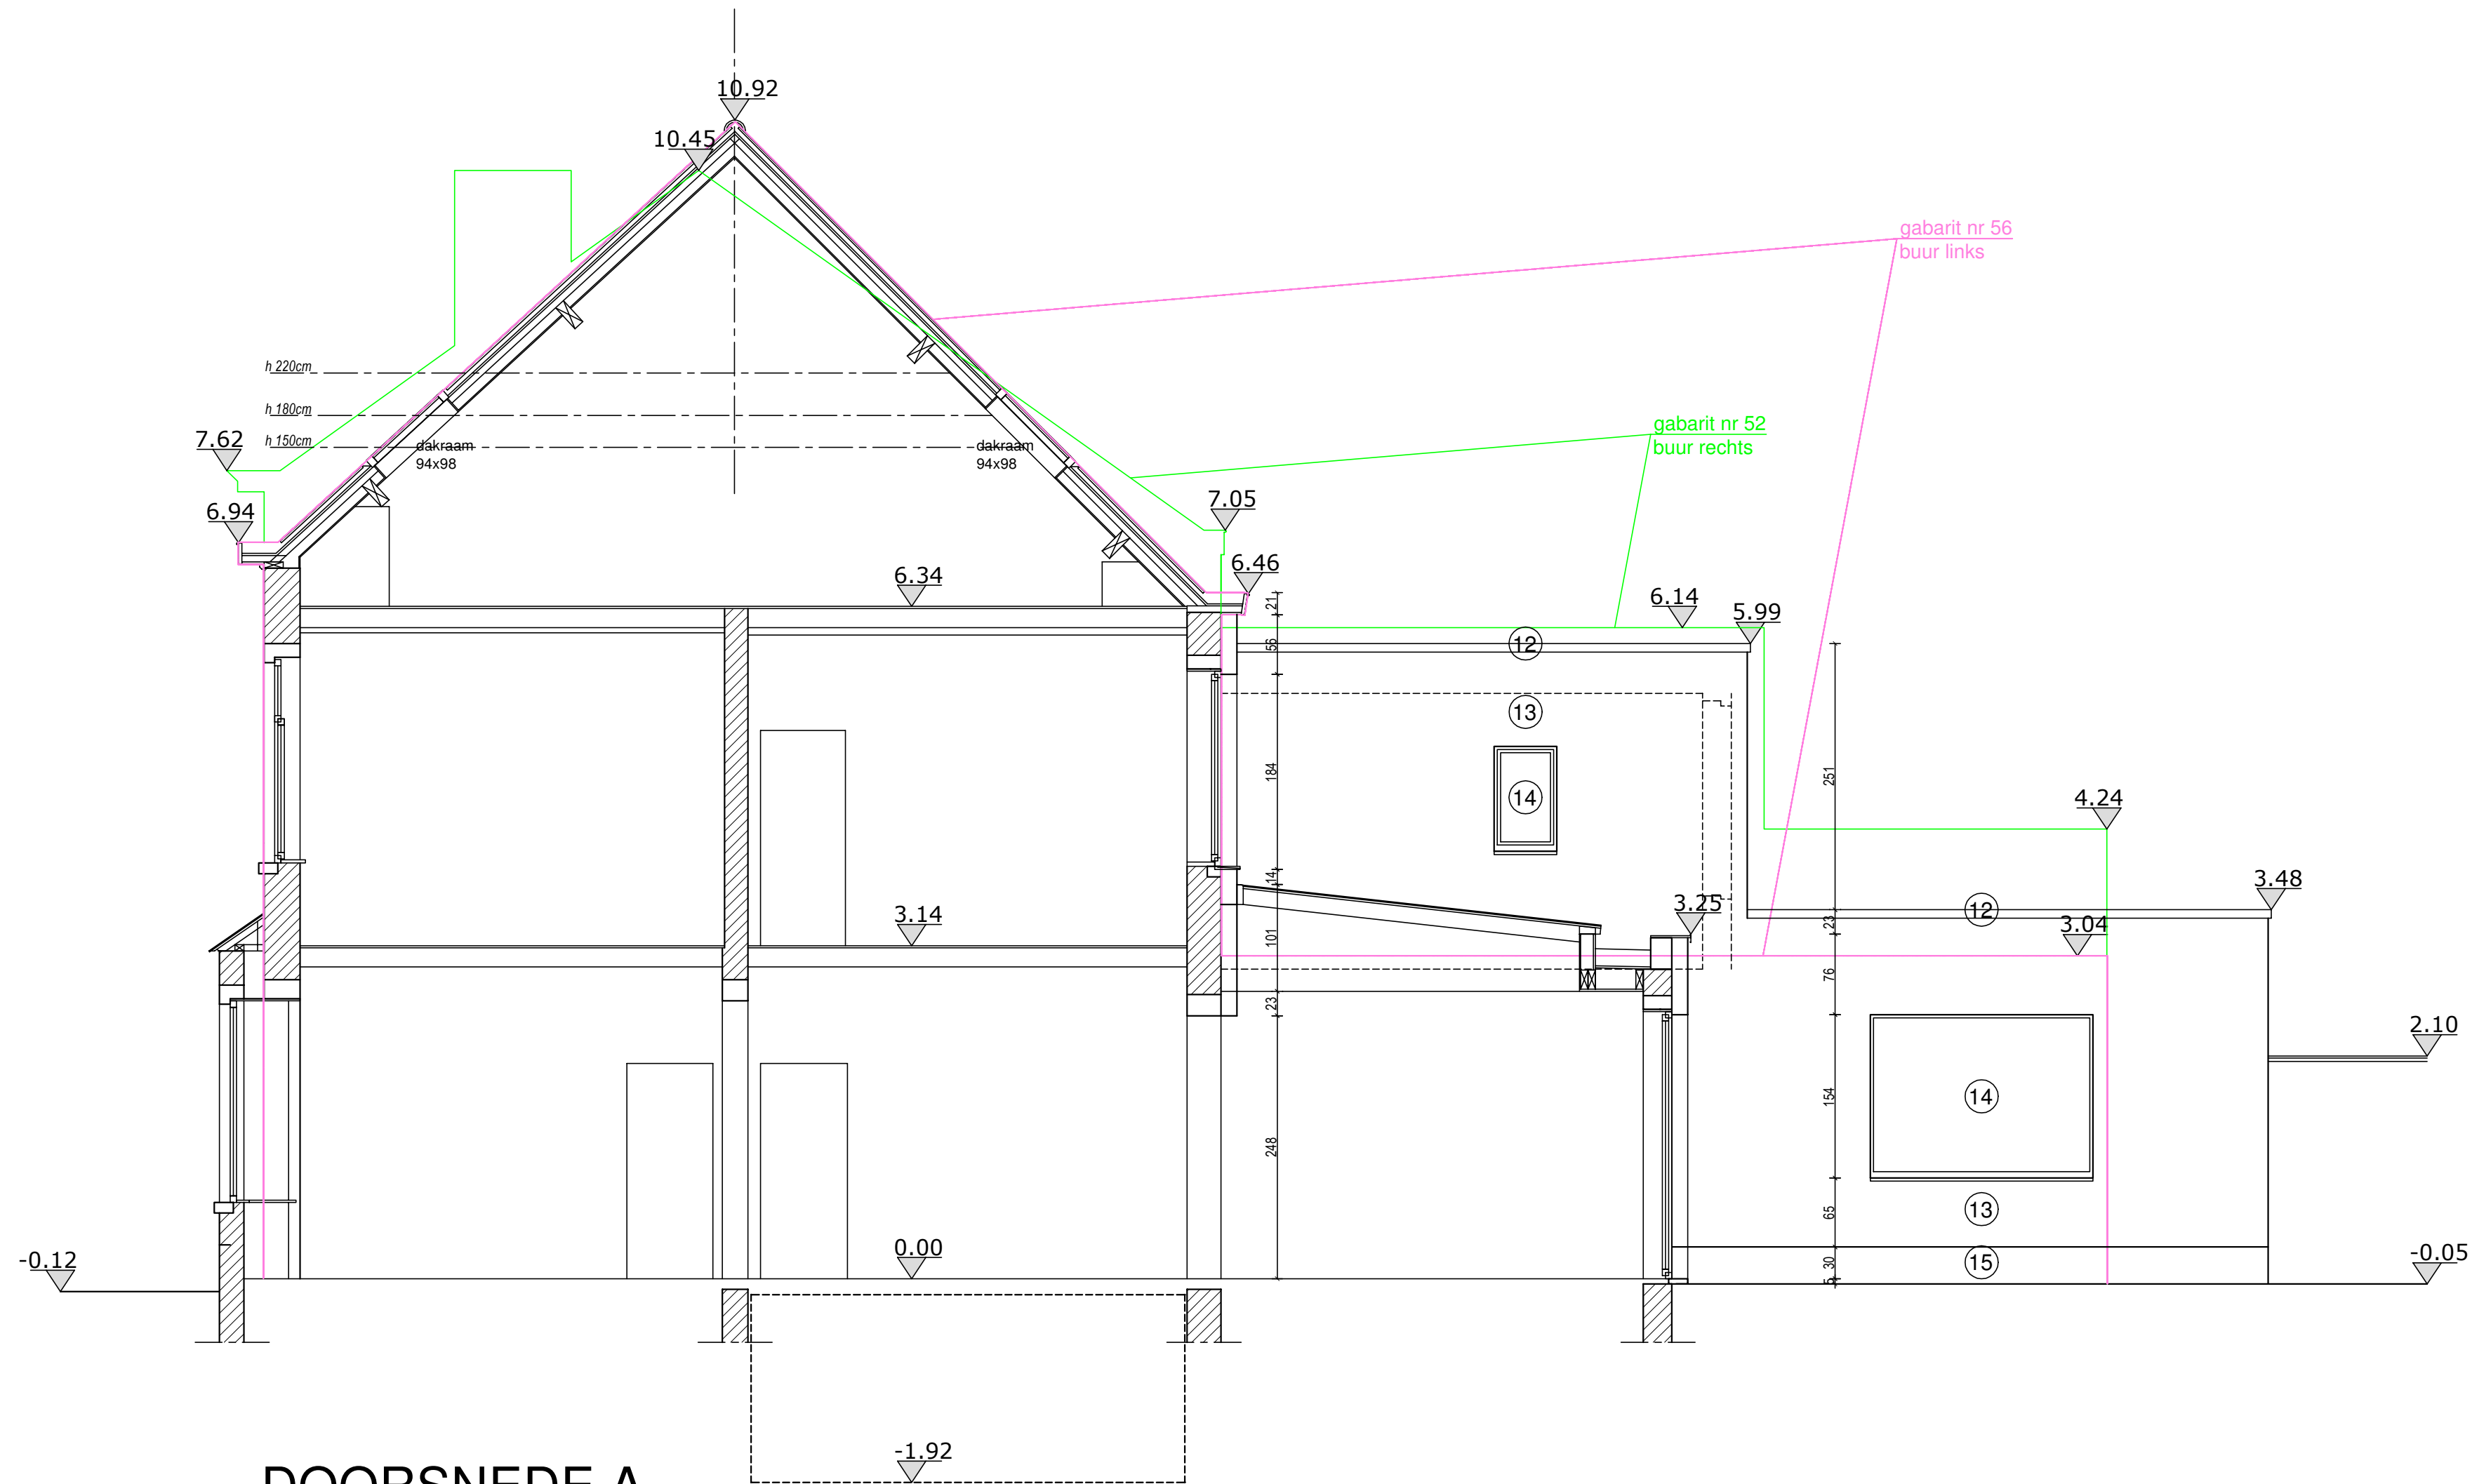

DOORSNEDE A

NIEUWE TOESTAND



Schaal 1/50