
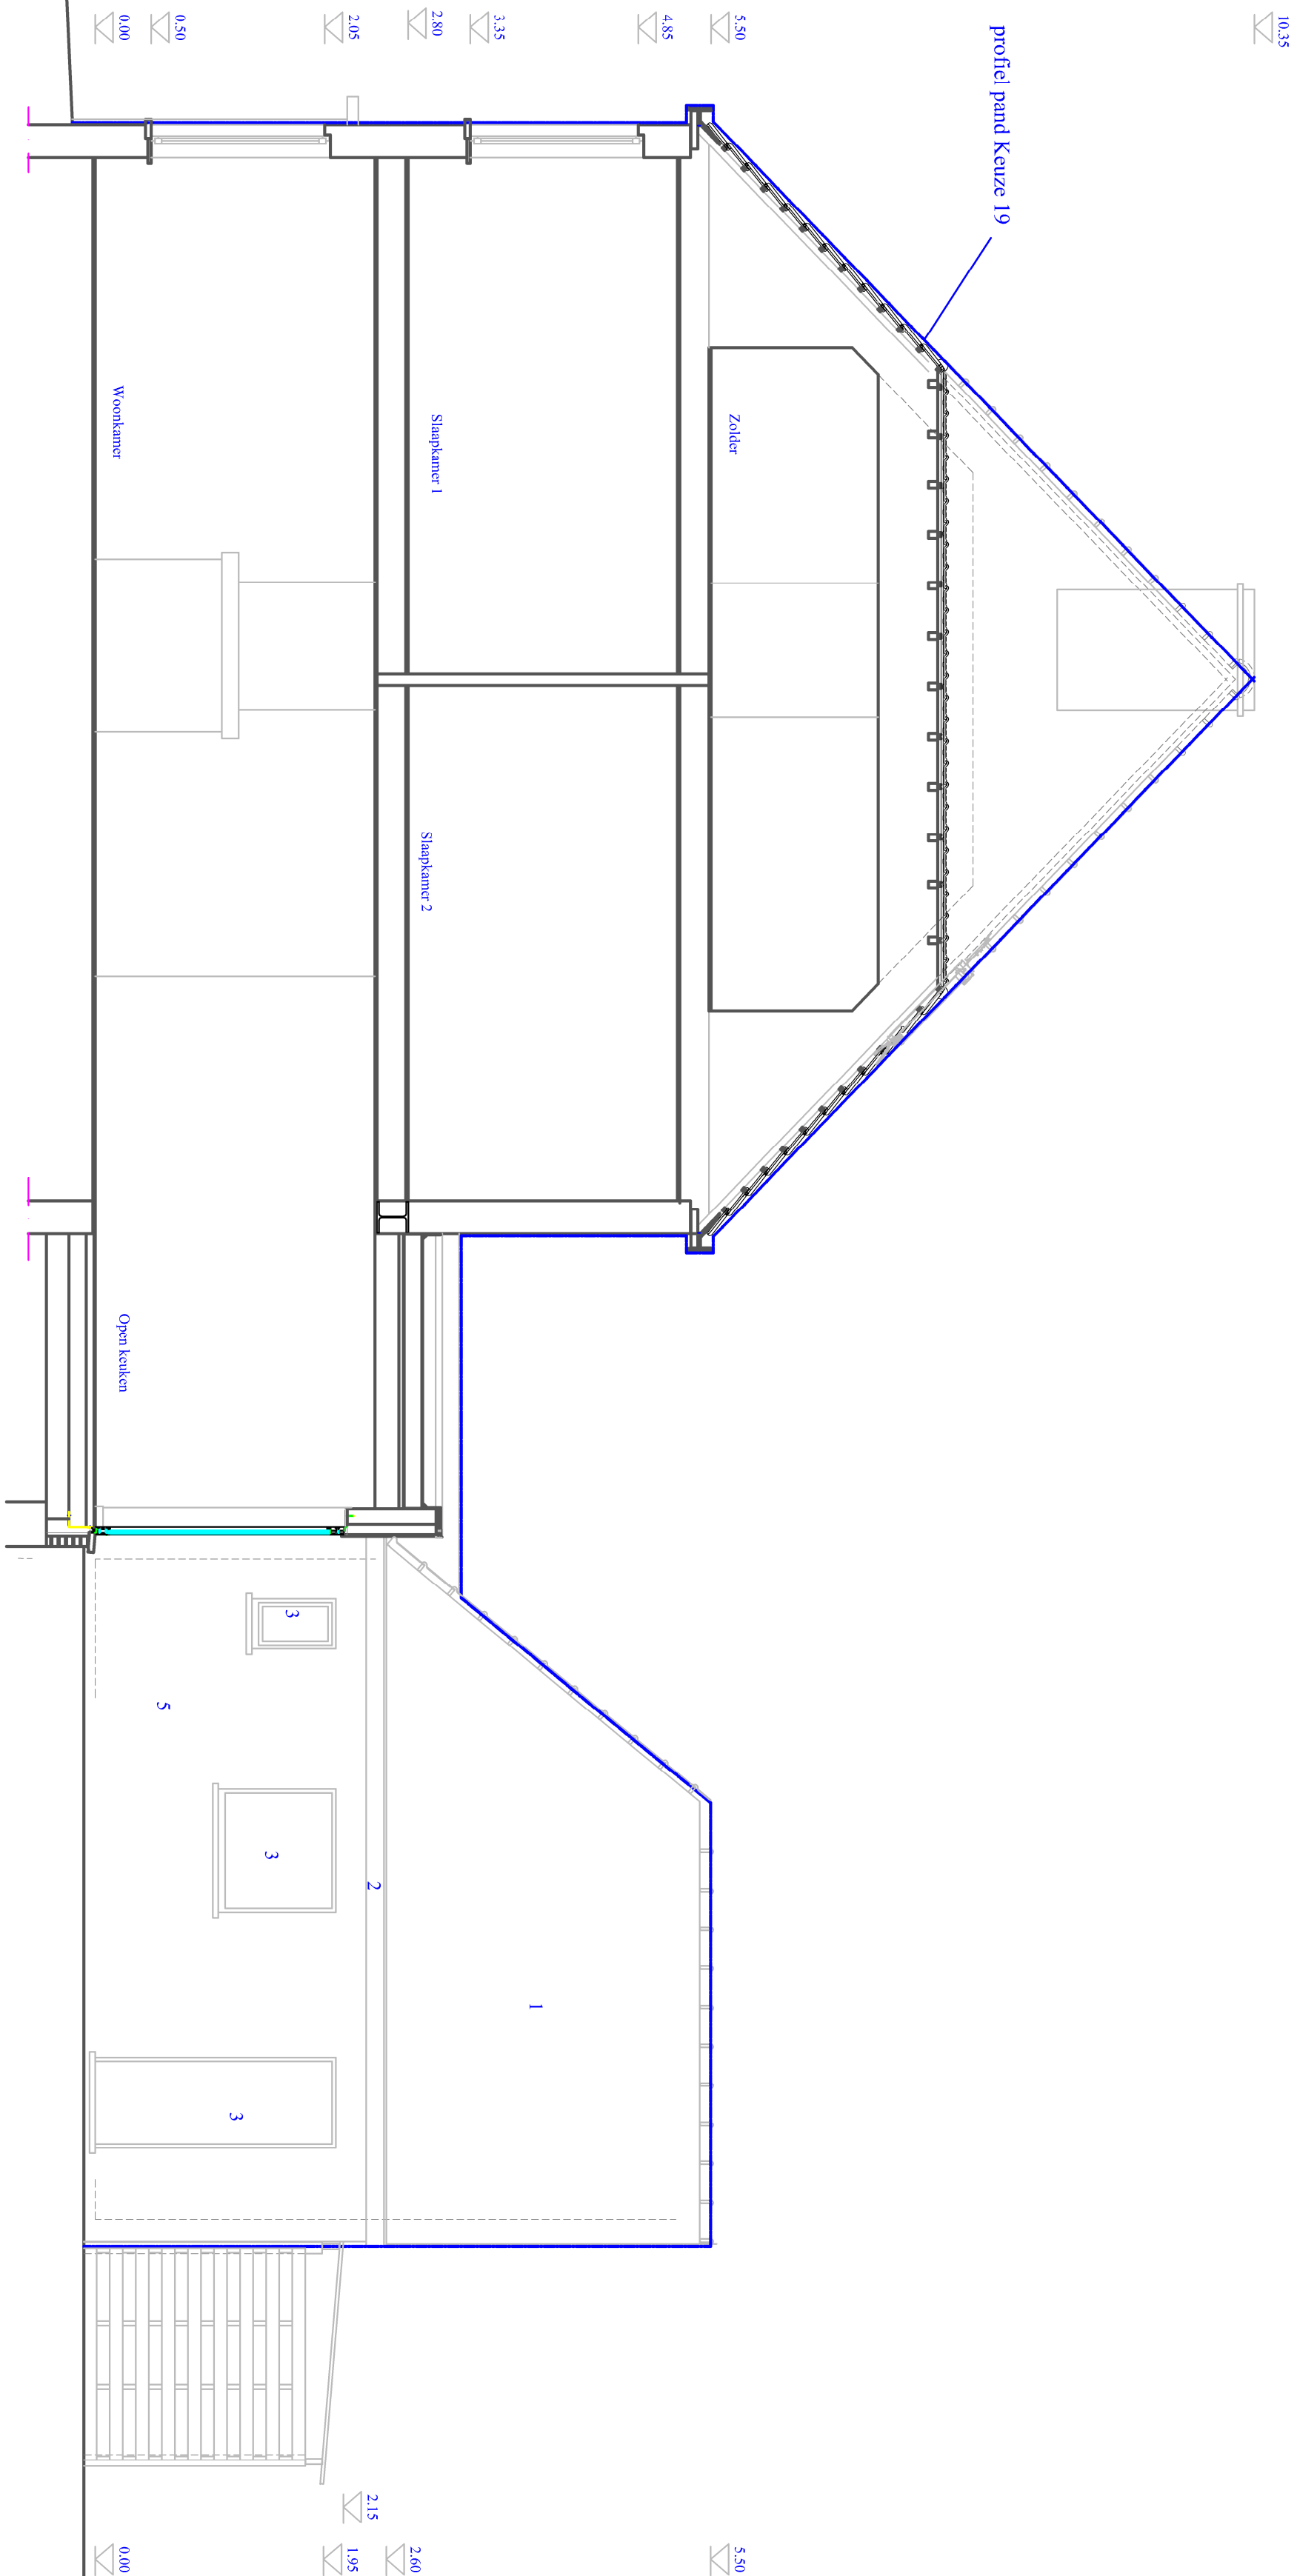


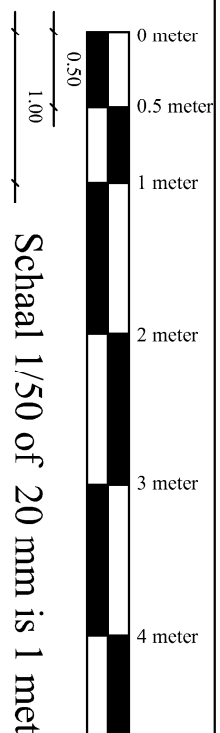

Doorsnede aa

 Frank Pomet Energie Bewuste Architect EPB en EPC, verslaggever Alkenstraat 22 9000 Gent tel.: 09 / 233 24 27 GSM 0486 / 36 45 56 e-mail: frank.pomet@eleven.be orde van architecten Oost-Vlaanderen statumnummer A100745	OPDRACHTGEVER Ryckaert - Mouisset Keuze 21 9001 Gent (Dongren) GSM 0472 95 38 51		DATUM 01 07 2024
	email: juke.mouisset@gmail.com		
WERF Keuze 21 90031 Gent (Dongren) Kastanje gagesens Gent al 27 Dongren al 1 Sectie C nr 115764		Verbouwen eengezinswoning	
PLANNUMMER BA_verbouwing_S_B_01_doorsnede aa		Bestaande toestand	Doorsnede aa
		Maatlijn  Schaal 1/50 of 20 mm is 1 meter	
De plan blijft onze eigendom het is verboden het te kopiëren of te geven zonder uitdrukkelijke toestemming.			