


ZIE BIJZONDERE
VOORWAARDE(N)

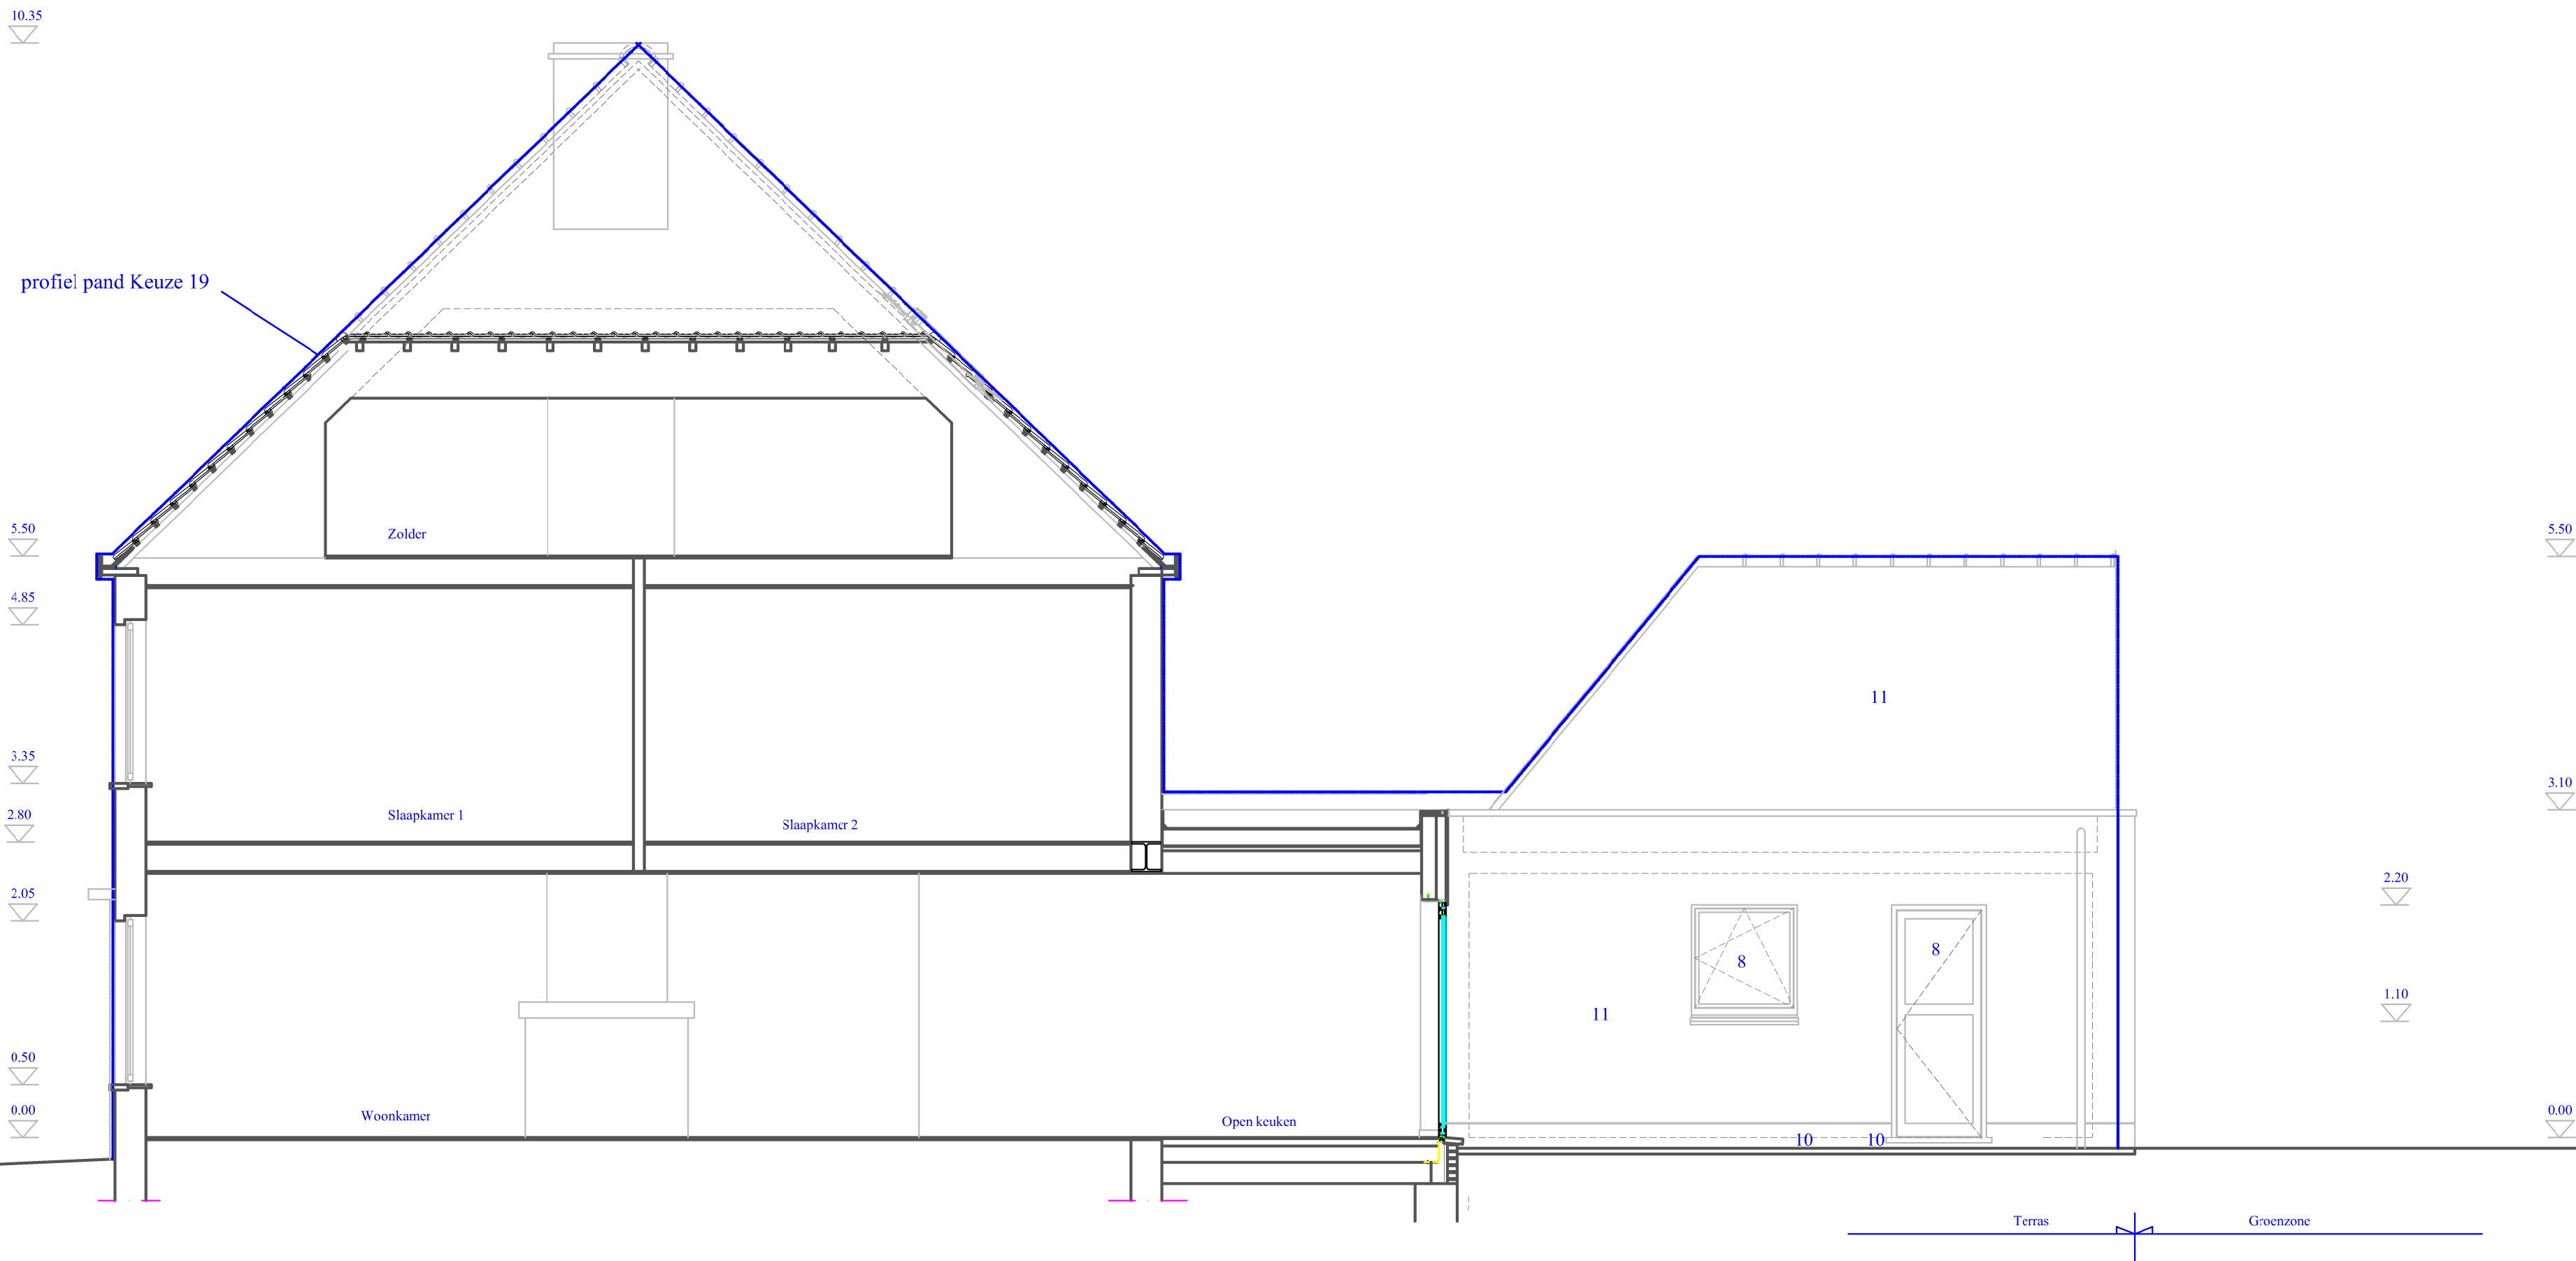

Doorsnede aa

	OPDRACHTGEVER Ryckaert - Mouissat Keuze 21 9031 Gent (Drongen) GSM 0472 93 38 51 email julie.mouissat@gmail.com	Verbouwen eengezinswoning	DATUM 01 07 2024
		Nieuwe toestand	
	WERF Keuze 21 9031 Gent (Drongen) Kadastrale gegevens Gent afd 27 Drongen afd 1 Sectie C nr 1157e4	PLANNUMMER BA_verbouwing_S_N_01_doorsnede aa	
		0 meter 0,5 meter 1 meter 2 meter 3 meter 4 meter 5 meter 0.50 1.00 Maatlijn Schaal 1/50 of 20 mm is 1 meter	
Dit plan blijft onze eigendom het is verboden het te kopiëren of aan derden te geven zonder uitdrukkelijke toestemming.			